


LEGENDA:

	PŘECHODNÉ DOPRAVNÍ ZNAČENÍ		PRACOVNÍ MÍSTO
	STÁVAJÍCÍ DOPRAVNÍ ZNAČENÍ		OBCHŮŽÍ TRASA
	STÁVAJÍCÍ DOPRAVNÍ ZNAČENÍ DOČASNĚ ZRUŠENÉ		

POZNÁMKA:
 - Umístění přechodného dopravního značení dle TP 6 68 (Zásady pro označování pracovních míst na pozemních komunikacích)
 - Stávající dopravní značení v rozporu s přechodnou úpravou provozu bude zneplatněno škrtnutím nebo zakrytím.
 - Dopravní značení B28 umístěno 7 dní před zahájením stavby.

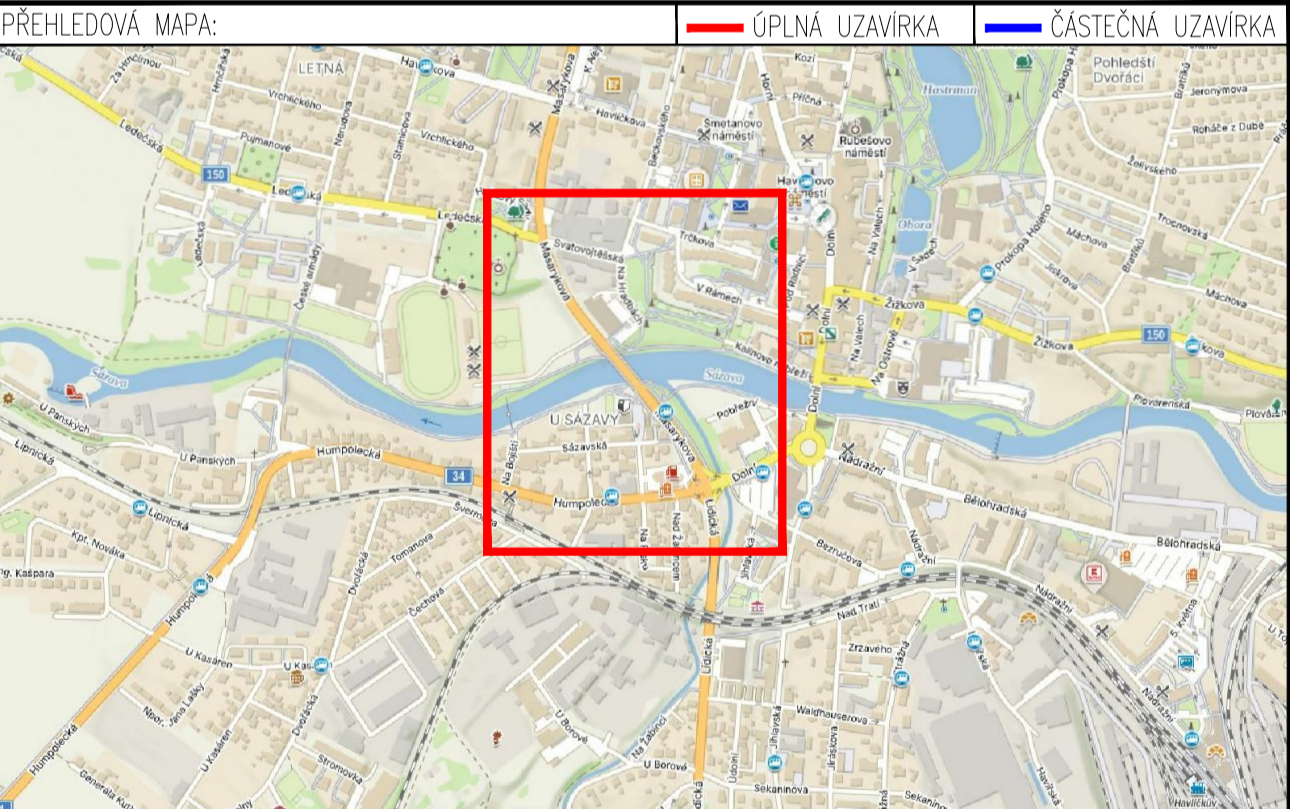

ZNAKOM s.r.o. - OLŠOVICKÁ 1177/178, 627 02 BRNO, IČO: 2626 4641, TEL.: +420 602 332 710, E-MAIL: ZNAKOM@ZNAKOM.CZ, WEB: WWW.ZNAKOM.CZ	Projektant Karel HANÁK podpis:	Realizace Petr ČSMERA mob: 725 015 243	
Technická kontrola: Petr BEJŇAN podpis:	Realizaci projednal: Petr BEJŇAN podpis:	podpis:	ZNAKOM s.r.o. OLŠOVICKÁ 1177/178, BRNO, 602 02 BRNO

Kraj: VYŠOČINA	Čís. zakázky: 26210589
Okres: HAVLÍČKŮV BROD	Čís. revize: 02
Investor: ŘEDITELSTVÍ SILNIC A DÁLNIC s. p.	Datum: 04/2026
Acce: I/38 HAVLÍČKŮV BROD, MOST EV.Č. 38-062	Formát: 594x1240
Příloha: SITUACE DIO - ETAPA 3 - DETAIL UZAVÍRKY	Měřítko: 1:1000
	Skupina: RDS
	Čís. přílohy: 3,2