


PLATNOST DOKUMENTACE		
V dne	V dne	V dne

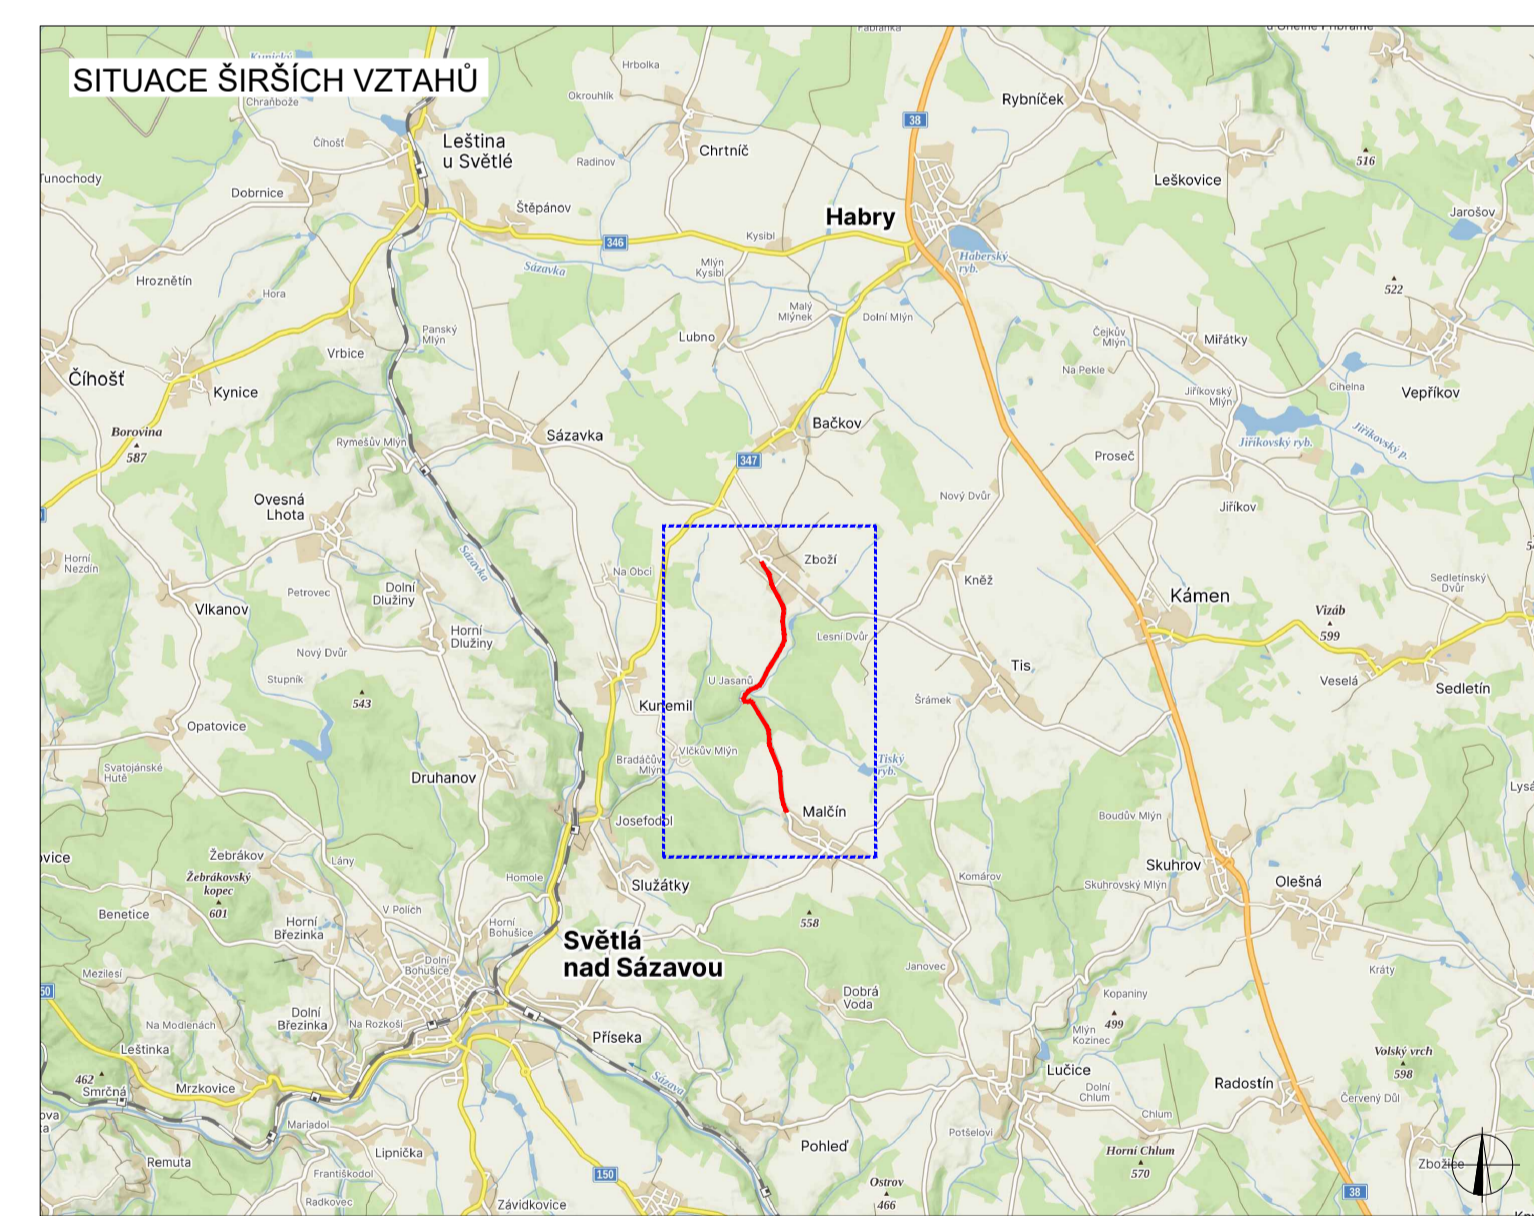

LEGENDA	
	TRVALÉ SVISLÉ DOPRAVNÍ ZNAČENÍ
	DOČASNÉ ZNEPLATNĚNÉ TRVALÉ DOPRAVNÍ ZNAČENÍ
	NAVRŽENÉ PŘECHODNÉ DOPRAVNÍ ZNAČENÍ
	UZAVŘENÝ ÚSEK
	UZAVÍRKA SILNICE III/3473
	OBJÍZDNÁ TRASA, délka 12,2 km
	OBJÍZDNÁ TRASA délka 6,9 km

INSTALACE PŘECHODNÉHO DOPRAVNÍHO ZNAČENÍ BUDE PROVEDENO DLE PRAVIDEL TP 65 A TP 66 A TP 133

ZODPOVĚDNÝ PROJEKTANT:	Richard Peška		GEFAB
VYPRACOVAL:	Tomáš Janíček		
Kontroloval:	Richard Peška		
NÁZEV STAVBY:	III/3473 Malčín - Zboží oprava silnice okres Havlíčkův Brod		
Obsah:	Situace dopravně-inženýrských opatření		DATUM: 22.9.2023
			FORMÁT: 7x44
			MĚŘÍTKO: 1:36
			ÚČEL: RDS
			ČÍSLO PŘÍLOHY: SOUPRAVA: 1.1