


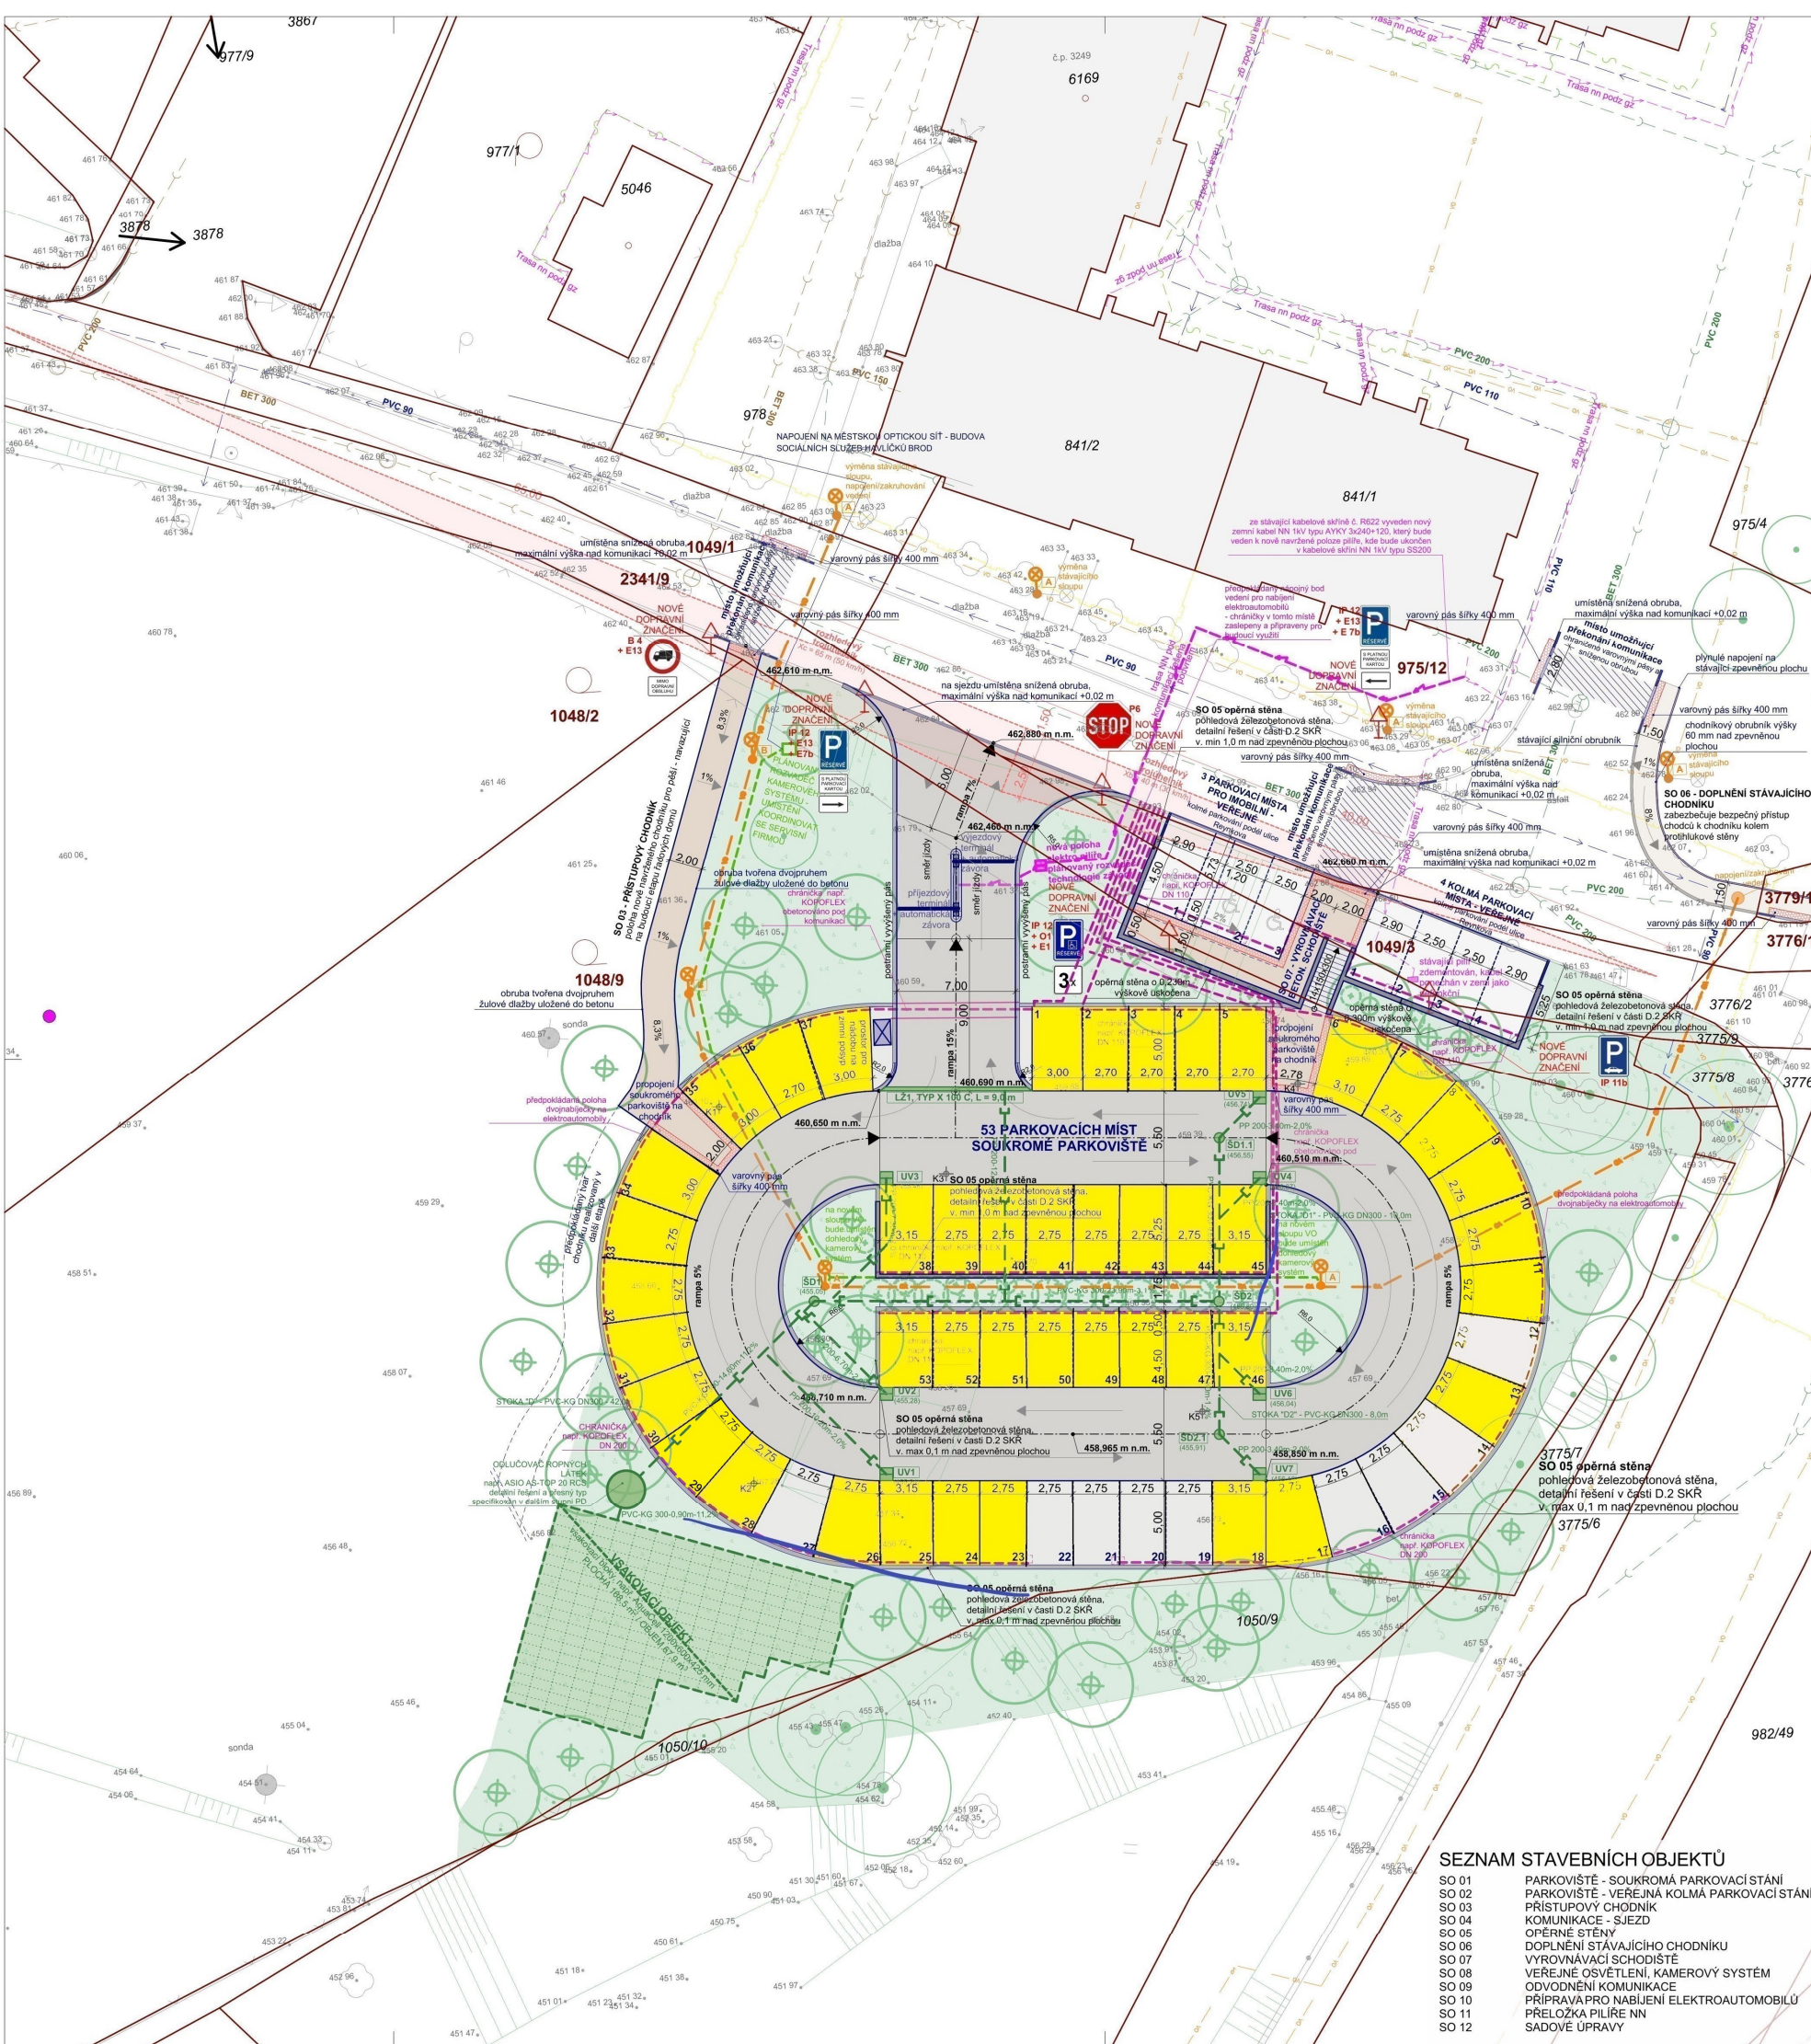

LEGENDA PLOCH

SO 01 - ZPEVNĚNÁ PLOCHA - PARKOVACÍ STÁNÍ SOUKROMÁ - ŽULOVÁ DLAŽBA - 825 m²	SO 02 - ZPEVNĚNÁ PLOCHA - PARKOVACÍ STÁNÍ VEŘEJNÁ - ŽULOVÁ DLAŽBA - 108 m²
SO 03 - ZPEVNĚNÁ PLOCHA - CHODNÍK ŽULOVÁ DLAŽBA - 130 m²	SO 04 - ZPEVNĚNÁ PLOCHA - KOMUNIKACE ASFALTOVÝ BETON - 720 m²
SO 05 - ZPEVNĚNÁ PLOCHA - OPĚRNÉ STĚNY ŽB MONOLITICKÁ KONSTRUKCE - 85 m²	SO 06 - DOPLNĚNÍ STÁVAJÍCÍHO CHODNÍKU BETONOVÁ DLAŽBA - 29 m²
SO 12 - VÝSEV KVĚTNATÉ LOUKY 1 208 m²	

LEGENDA OBRUBNÍKŮ

SILNIČNÍ OBRUBNÍK 250 x 1000 x 150 mm 4bm	SILNIČNÍ NÁJEZDOVÝ OBRUBNÍK 150 x 1000 x 150 mm 48bm
PŘECHODOVÝ SILNIČNÍ OBRUBNÍK 150-250 x 1000 x 150 mm 11bm	CHODNÍKOVÝ OBRUBNÍK 150 x 1000 x 80 mm 20bm

POZN: obruba kolem hlavní hmoty parkoviště je tvořena železobetonovou opěrnou stěnou, případně monolitickou obrubou, aby byl zachován jednotný vzhled

LEGENDA ZNAČEK

KATASTR NEMOVITOSTÍ	1048/9 ČÍSLO PARCELY KATASTRU NEMOVITOSTÍ DOTČENÉ STAVBOU
1050/9 ČÍSLO PARCELY KATASTRU NEMOVITOSTÍ	GEODETICKÉ ZAMĚŘENÍ
VRSTEVNICE	KOPANÉ SONDY PRO IGP, HP
SLOUPY BEZPATICOVÉ, VETKNUTÉ S OCELOVOU MANŽETOU, ŽÁROVÉ ZINKOVANÉ S NADZEMNÍ VÝŠKOU 8,2 m, PRŮMĚR ROUR 159/108/89 mm, ZAJIŠTĚNÍ DVÍŘEK PRO EL. VÝZBROJ OPATŘENO ŠROUBEM M8 S PROFILEM HLAVY „D“, S OBLOUKOVÝM VÝLOŽNÍKEM, PRŮMĚR ROURY 60 mm.	STOŽÁROVÁ VÝZBROJ TYPU: SR 721-25/N, IP 20 POJISTKA E27 S VLOŽKOU 6A SVITIDLA S LED TECHNOLOGIÍ, např. SCHREDER VOLTANA - PŘESNÉ ŘEŠENÍ VIZ. D.4 VEŘEJNÉ OSVĚTLENÍ
SLOUPY BEZPATICOVÉ, VETKNUTÉ S OCELOVOU MANŽETOU, ŽÁROVÉ ZINKOVANÉ S NADZEMNÍ VÝŠKOU 6,0 m, PRŮMĚR ROUR 133/89/60 mm, ZAJIŠTĚNÍ DVÍŘEK PRO EL. VÝZBROJ OPATŘENO ŠROUBEM M8 S PROFILEM HLAVY „D“, S OBLOUKOVÝM VÝLOŽNÍKEM, PRŮMĚR ROURY 60 mm.	STOŽÁROVÁ VÝZBROJ TYPU: SR 721-25/N, IP 20 POJISTKA E27 S VLOŽKOU 6A SVITIDLA S LED TECHNOLOGIÍ, např. SCHREDER VOLTANA - PŘESNÉ ŘEŠENÍ VIZ. D.4 VEŘEJNÉ OSVĚTLENÍ
ULIČNÍ VPUSŤ viz. část D.3 ODVODNĚNÍ KOMUNIKACE	NOVÝ PŘEVK DOPRAVNÍHO ZNAČENÍ viz. specifikace na výkresu
REVIZNÍ ŠACHTA viz. část D.3 ODVODNĚNÍ KOMUNIKACE	ZACHOVANÁ ZELENĚ I NAVRHOVANÁ VÝSADBA viz. část D.6 SADOVÉ ÚPRAVY

LEGENDA SÍTÍ - STÁVAJÍCÍ

STÁVAJÍCÍ VEDENÍ VODOVODNÍHO ŘÁDU - SPRAVUJE: VAK HB	STÁVAJÍCÍ VEDENÍ SPLAŠKOVÉ KANALIZACE - SPRAVUJE: VAK HB
STÁVAJÍCÍ VEDENÍ DEŠŤOVÉ KANALIZACE - SPRAVUJE: TECHNICKÉ SLUŽBY HB	STÁVAJÍCÍ VEDENÍ STL PLYNU - SPRAVUJE: GASNET
STÁVAJÍCÍ PODZEMNÍ VEDENÍ NN DO 1 KV - SPRAVUJE: ČEZ DISTRIBUCE	STÁVAJÍCÍ VEDENÍ OPTICKÉHO KABELU - SPRAVUJE: CETIN
STÁVAJÍCÍ PODZEMNÍ VEŘEJNÉHO OSVĚTLENÍ - SPRAVUJE: TECHNICKÉ SLUŽBY HAVL. BROD	

LEGENDA SÍTÍ - NOVÉ

VEŘEJNÉ OSVĚTLENÍ NOVÉ KABELOVÉ VEDENÍ - CYKY 4Bx10 mm²	ULOŽENÉ V CELE TRASE V CHRÁNIČCE - např. KOPOFLEX 63 mm
POD KOMUNIKACÍ BUDE ULOŽENO V CHRÁNIČCE - např. KOPODUR 110 mm	ZEMNÍ DRÁT - FeZn d10 mm - DETAILNÍ ŘEŠENÍ VIZ. D.4 VEŘEJNÉ OSVĚTLENÍ
PŘÍPRAVA PRO VEDENÍ KABELOVODŮ - POLOŽENA CHRÁNIČKA např. KOPOFLEX	CELKEM 2 VĚTVY DN 200 A 4 VĚTVY DN 110
SLOUŽÍ PRO POZDEJŠÍ UMÍSTĚNÍ DOBĚJÍCÍCH STANIC PRO ELEKTROAUTOMOBILY U KAŽDÉHO PARKOVACÍHO STÁNÍ - DETAILNÍ ŘEŠENÍ VIZ. D.5 VEDENÍ NN	
NOVÉ VEDENÍ NN	
TRASA VEDENÍ KABELU FTP CAT6 UVP PRO KAMEROVÝ SYSTÉM	
NOVÉ VEDENÍ DEŠŤOVÉ KANALIZACE	
POZN.: SOUBĚH A KRÍŽENÍ SÍTÍ SE BUDE ŘÍDIT DLE ČSN 73 6005.	

POZNÁMKY

- VEŠKERÉ INŽENÝRSKÉ SÍTĚ V BLÍZKOSTI ŘEŠENÉ LOKALITY BUDOU PŘED ZAHÁJENÍM STAVEBNÍCH PRACÍ PŘESNĚ VYTÝČENY A NA ZÁKLADĚ TOHO BUDOU ZAJIŠTĚNY I AKTUÁLNÍ SOUHLASY JEJICH SPRÁVCŮ!
- VÝSKOVÉ USPOŘÁDÁNÍ CELÉHO UZEMÍ BUDE PŘESNĚ URČENO NA MÍSTĚ A BUDE NAVAZOVATNA ZÁKLADĚ VÝSKOVÉHO OSÁZENÍ HLAVNÍ KOMUNIKACE!
- NOVÉ BUDOVANÉ KOMUNIKACE PRO CHODCE BUDOU MÍT PODĚLNÝ SKLON NEJVÍŠE V POMĚRU 1:12 (8,33%) A PŘÍČNÝ SKLON PAK NEJVÍŠE V POMĚRU 1:50 (2,0%).
- VEŠKERÉ POJÍZDNÉ VEDLEJŠÍ PLOCHY A CHODNÍKY JSOU NAVRHOVÁNY DO HMOTNOSTI VOZIDLA 3,5 t.
- STÁVAJÍCÍ INŽENÝRSKÉ SÍTĚ UMÍSTĚNÉ POD NOVÉ PLÁNOVANOU KOMUNIKACÍ BUDOU V RÁMCI STAVEBNÍCH PRACÍ OPATŘENY CHRÁNIČKAMI!
- VYBRANÝ DODAVATEL STAVBY ZPRACUJE K UVEDENÉMU ŘEŠENÍ DETAILNÍ DÍLENSKOU DOKUMENTACI KTEROU NÁSLEDNĚ ODSOUHLASÍ ZÁSTUPCE GENERALNÍHO PROJEKTANTA
- VEŠKERÉ ZDE UVEDENÉ PRVKY A MATERIÁLY BUDOU VZORKOVÁNY A ODSOUHLASENÝ GENERALNÍM PROJEKTANTEM (GP) V PRŮBĚHU STAVBY.
- PROJEKTANT NEDOPORUČUJE ODMĚROVAT A DOPOČÍTÁVAT VZDÁLENOSTI Z VÝKRESOVÉ DOKUMENTACE PŘES UVÁDĚNÉ MĚŘÍTKO. PŘEPČET NEMUSÍ BYT PŘESNÝ KVŮLI MOŽNÉ DEFORMACI VÝKRESU PŘI TISKU. V PŘÍPADĚ CHYBĚJÍCÍ KOTY JE NUTNÉ O ROZMĚR POŽADAT PROJEKTANTA!
- JAKÉKOLIV ODCHYLKY JE NUTNĚ KONZULTOVAT S PROJEKTANTEM - PROJEKT JE URČEN PRO OHLAŠENÍ STAVBY, ŘEŠENÍ DÍLČÍCH DETAILŮ, PROSTUPU V KONSTRUKCÍCH A STATICKÝCH VÝPOČTŮ BUDE OBSAHEM PROVÁDĚCÍHO PROJEKTU!
- PŘESNÉ VÁZBY ZPEVNĚNÝCH PLOCH A ZELENĚ BUDOU ŘEŠENY V MÍSTĚ STAVBY PŘI PROVÁDĚNÍ.

POZNÁMKA - DOKUMENTACE JE ZPRACOVÁNA V ROZSAHU PŘÍLOHY Č. 13 VYHLÁŠKY 489/2006 Sb. VE ZNĚNÍ POZDEJŠÍCH PŘEDPISŮ JAKO DOKUMENTACE PRO PROVÁDĚNÍ STAVBY.

POZNÁMKA - POKUD JSOU V PROJEKTOVÉ DOKUMENTACI UVEDENY OBCHODNÍ NÁZVY VÝROBKŮ ZNAMENÁ TO, ŽE JSOU ZDE UVEDENY POUZE Z DŮVODU URČENÍ ÚROVNĚ TECHNICKÉHO ROZSAHU.

ZMĚNA	DATUM	POPIS ZMĚNY

PROJEKTANTI

NÁZEV STAVBY Výstavba hromadného parkování - lokalita Na Nebi, Havlíčkův Brod	PARÉ	AUTORIZACE
MÍSTO STAVBY ulice Rejnokova - Havlíčkův Brod parcela č. 1048/9, 1048/2, 2341/9, 1049/3, 975/12, 1049/1, 3779/1, 3776/1, k.ú. Havlíčkův Brod Město Havlíčkův Brod, Havlíčkovo náměstí 57, 58001 Havl. Brod		
STAVEBNÍK		
GENERALNÍ PROJEKTANT MASTERPLAN projektanti, s.r.o., Jihlavská 807, 396 01 Humpolec	ZAKÁZKOVÉ ČÍSLO 2022-38-RD	DATUM 08/2022
PROJEKTANT ČÁSTI MASTERPLAN projektanti, s.r.o., Jihlavská 807, 396 01 Humpolec	OBEC Havlíčkův Brod	KRAJ Vysocina
HLAVNÍ PROJEKTANT Ing. Zdeněk Hulinský	ZMĚNA	
ARCHITEKT PROJEKTU Ing. arch. David Ptáček		
VYPRACOVAL Ing. Martina Melounová, Ing. Zdeněk Hulinský		
ČÁST SITUACNÍ VÝKRESY	MĚŘÍTKO 1:200	ČÍSLO VÝKRESU C.3
VÝKRES SITUACE KOORDINAČNÍ		
STUPEŇ DPS		

© COPYRIGHT - MASTERPLAN projektanti, s.r.o. Všechna práva vyhrazena. Tento výkres je majetkem projektanta a nesmí být užít bez písemného souhlasu!

SEZNAM STAVEBNÍCH OBJEKTŮ

- SO 01 PARKOVISTE - SOUKROMÁ PARKOVACÍ STÁNÍ
- SO 02 PARKOVISTE - VEŘEJNÁ KOLMÁ PARKOVACÍ STÁNÍ
- SO 03 PRISTUPOVÝ CHODNÍK
- SO 04 KOMUNIKACE - SJEZD
- SO 05 OPĚRNÉ STĚNY
- SO 06 DOPLNĚNÍ STÁVAJÍCÍHO CHODNÍKU
- SO 07 VYROVNÁVACÍ SCHODISTÉ
- SO 08 VEŘEJNÉ OSVĚTLENÍ, KAMEROVÝ SYSTÉM
- SO 09 ODVODNĚNÍ KOMUNIKACE
- SO 10 PŘÍPRAVA PRO NABÍLENÍ ELEKTROAUTOMOBILŮ
- SO 11 PŘELOŽKA PILÍŘE NN
- SO 12 SADOVÉ ÚPRAVY