
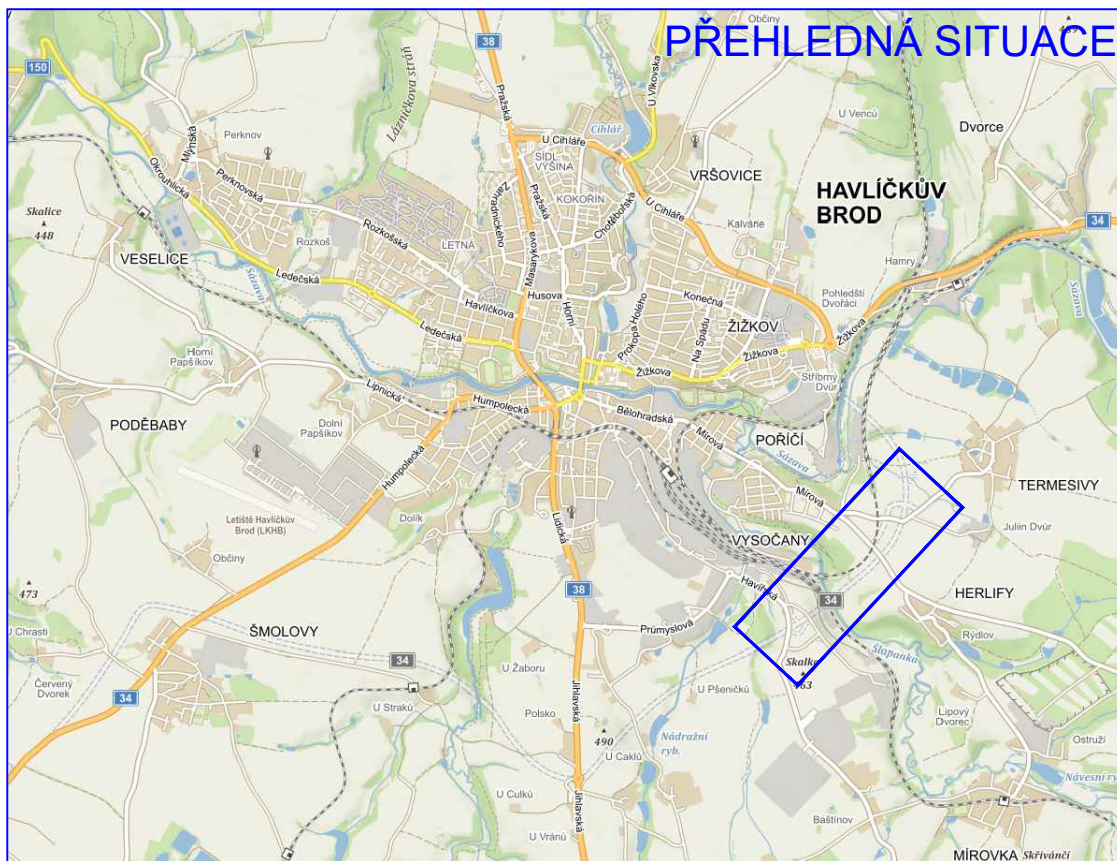


 

- LEGENDA:
- Stávající SDZ
 - Nové osazené SDZ na sil. I/38 ve správě RSD
 - Nové osazené SDZ na silnicích III. třídy
 - Nové osazené SDZ na místních komunikacích
 - Stávající VDZ
 - Nové provedené VDZ na sil. I/38 ve správě RSD
 - Nové provedené VDZ na silnicích III. třídy
 - Nové provedené VDZ na místních komunikacích

Souhradní systém S-JTSK, Výkonný systém BpV			
Název stavby: I/38 Havlíčkův Brod JV obchvat - přežnačení nasávací oblasti			
Ognotat: Ředitelství silnic a dálnic s. p. Čerňanská 2023/12, 140 00 Praha 4 Koč			
Zhotovitel dokumentu: M4 Road Design s. r. o. Kozelnická 224/65, 180 00 Praha 6 Dobruška, s. r. o. E-mail: info@m4rd.cz		Hlavní inženýr projektu: Ing. JAN ZAPLETAL, Ing. ZBYNĚK KARÁSEK	
Výkres: M4 Road Design s. r. o. Kozelnická 224/65, 180 00 Praha 6 Dobruška, s. r. o. E-mail: info@m4rd.cz		Zkontroloval: Ing. FILIP ŠPERL	
Místo: MIROSLAV KAPOUN, Ing. RADEK CERMÁN		Číslo zakázky: 24-004, Číslo paragrafu: POPS	
B.1 JIHOVÝCHODNÍ OBCHVAT		Datum: 03/2025	
SITUACE DZ - 2. ČÁST		Měřítko: 1:1000, Číslo přílohy: B.1.2	