
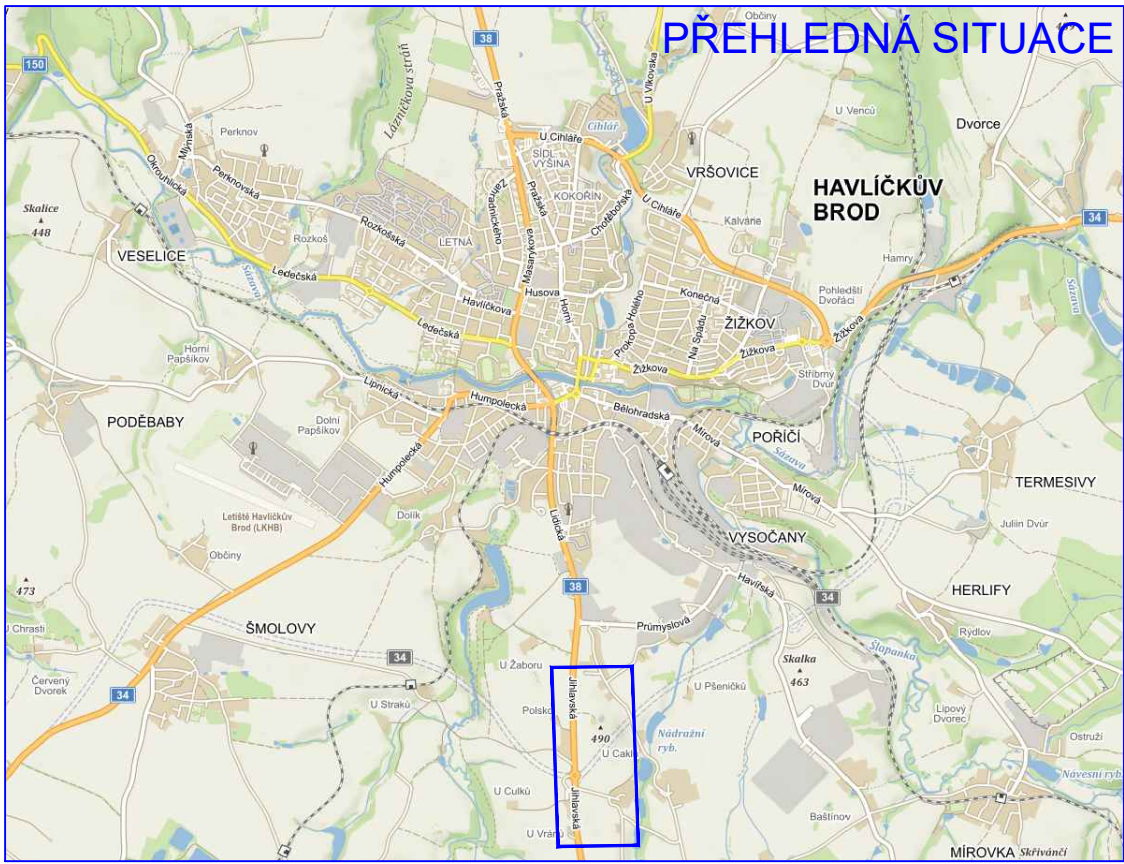


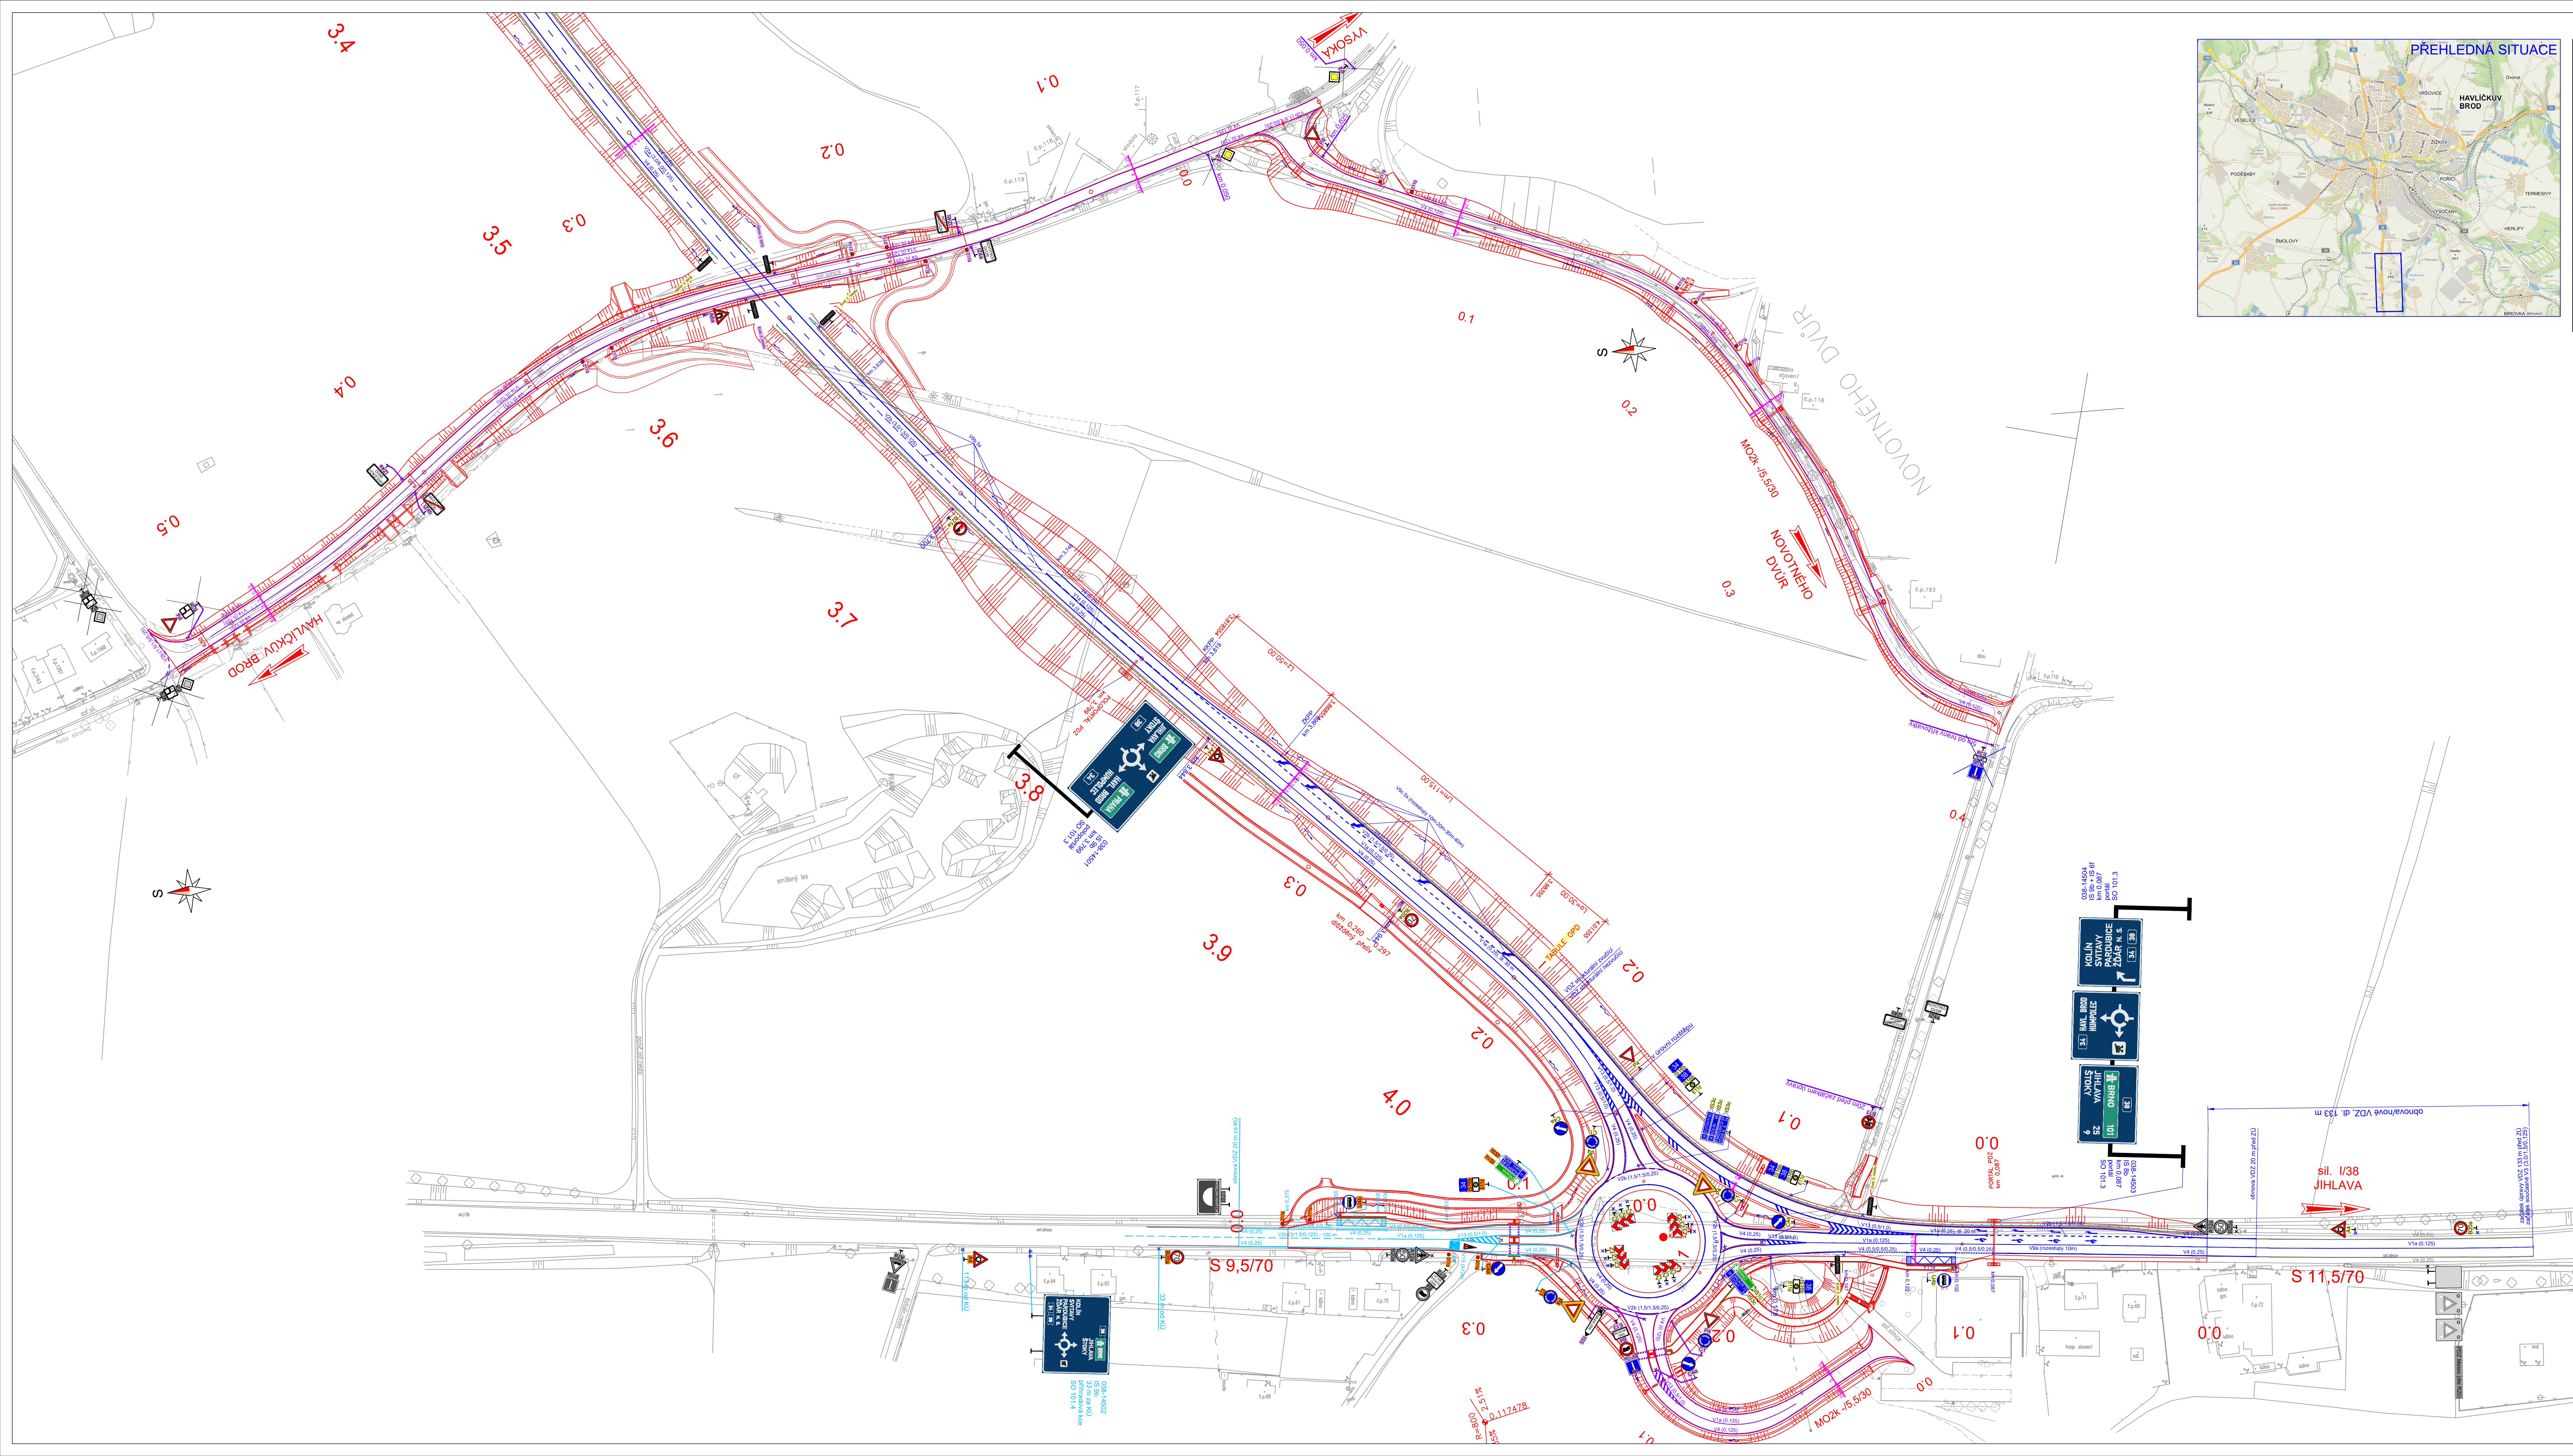

- LEGENDA:
- Stávající SDZ
 - Nové osazené SDZ na sil. I/38 ve správě ŘSD
 - Nové osazené SDZ na silnicích III. třídy
 - Nové osazené SDZ na místních komunikacích
 - Stávající VZD
 - Nové provedené VZD na sil. I/38 ve správě ŘSD
 - Nové provedené VZD na silnicích III. třídy
 - Nové provedené VZD na místních komunikacích

Název stavby: I/38 Havlíčkův Brod JV obchvat - přeznačení nasávací oblasti

Objednatel: Ředitelství silnic a dálnic s. p.
Čertáská 224/95, 180 00 Praha 8
E-mail: info@rsd.cz

Zhotovitel dokumentace: M4 Road Design s. r. o.
Kodová zpráva 224/95, 180 00 Praha 8
E-mail: info@m4rd.cz

Hlavní inženýr projektu: Ing. JAN ZAPLETAL
Zástupce hlavního inženýra projektu: Ing. ZBYNĚK KARÁSEK

Vypracoval: MIROSLAV KAPOUN
Číslo / SO: 1 / 50

Zodpovědný projektant: Ing. RADEK CERMÁN

Zkontroloval: Ing. FILIP ŠPERL

B.1 JIHOVÝCHODNÍ OBCHVAT

Název přílohy: SITUACE DZ - 4. ČÁST

Čís. zakázky: 24-004
Stupeň PD: PDPS
Datum: 03/2025
Měřítko: 1:1000
Formát: 6x2x4

Čís. paré: B.1.4