
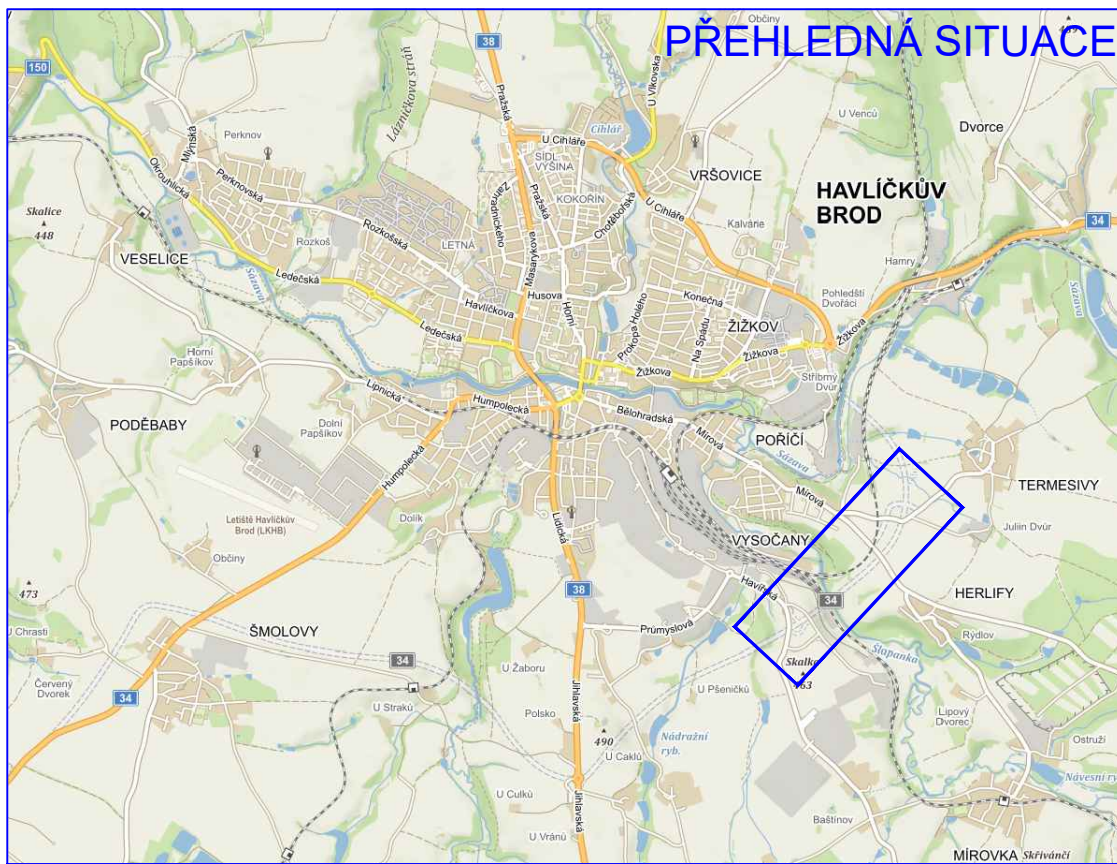


 

- LEGENDA:
- Stávající SDZ
 - Nové osazené SDZ na sil. I/38 ve správě RSD
 - Nové osazené SDZ na silnicích III. třídy
 - Nové osazené SDZ na místních komunikacích
 - Stávající VDZ
 - Nové provedené VDZ na sil. I/38 ve správě RSD
 - Nové provedené VDZ na silnicích III. třídy
 - Nové provedené VDZ na místních komunikacích

Souhradní systém S-JTSK, Výkonný systém BpV			
Název stavby: I/38 Havlíčkův Brod JV obchvat - přežnačení nasávací oblasti			
Objednatel: Ředitelství silnic a dálnic ČR, Ceratinská 2023/12, 140 00 Praha 4			
Zhotovitel dokumentace: M4 Road Design s.r.o., Kozlovská 2246/5, 180 00 Praha 6, IČ: 25801234, E-mail: info@m4rd.cz		Hlavní inženýr projektu: Ing. JAN ZAPLETAL, Zastupující inženýr projektu: Ing. ZBYNĚK KARÁSEK	
Výkres: M4 Road Design s.r.o., Kozlovská 2246/5, 180 00 Praha 6, IČ: 25801234, E-mail: info@m4rd.cz		Zkontroloval: Ing. FILIP ŠPERL	
Místo: MIROSLAV KAPOUN, Ing. RADEK CERMAN		Číslo zakázky: 24-004, Číslo paragrafu: POPS	
B.1 JIHOVÝCHODNÍ OBCHVAT		Datum: 03/2025	
SITUACE DZ - 2. ČÁST		Měřítko: 1:1000, Číslo přílohy: B.1.2	