
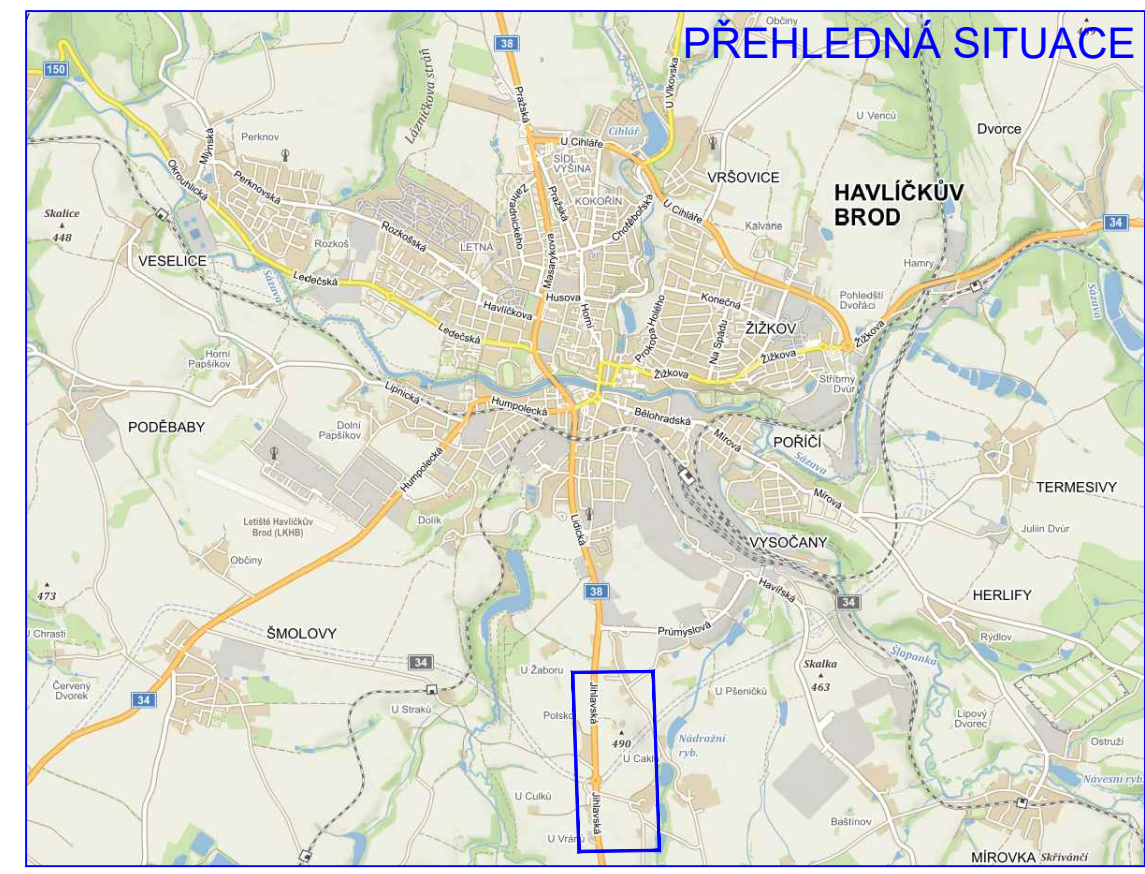


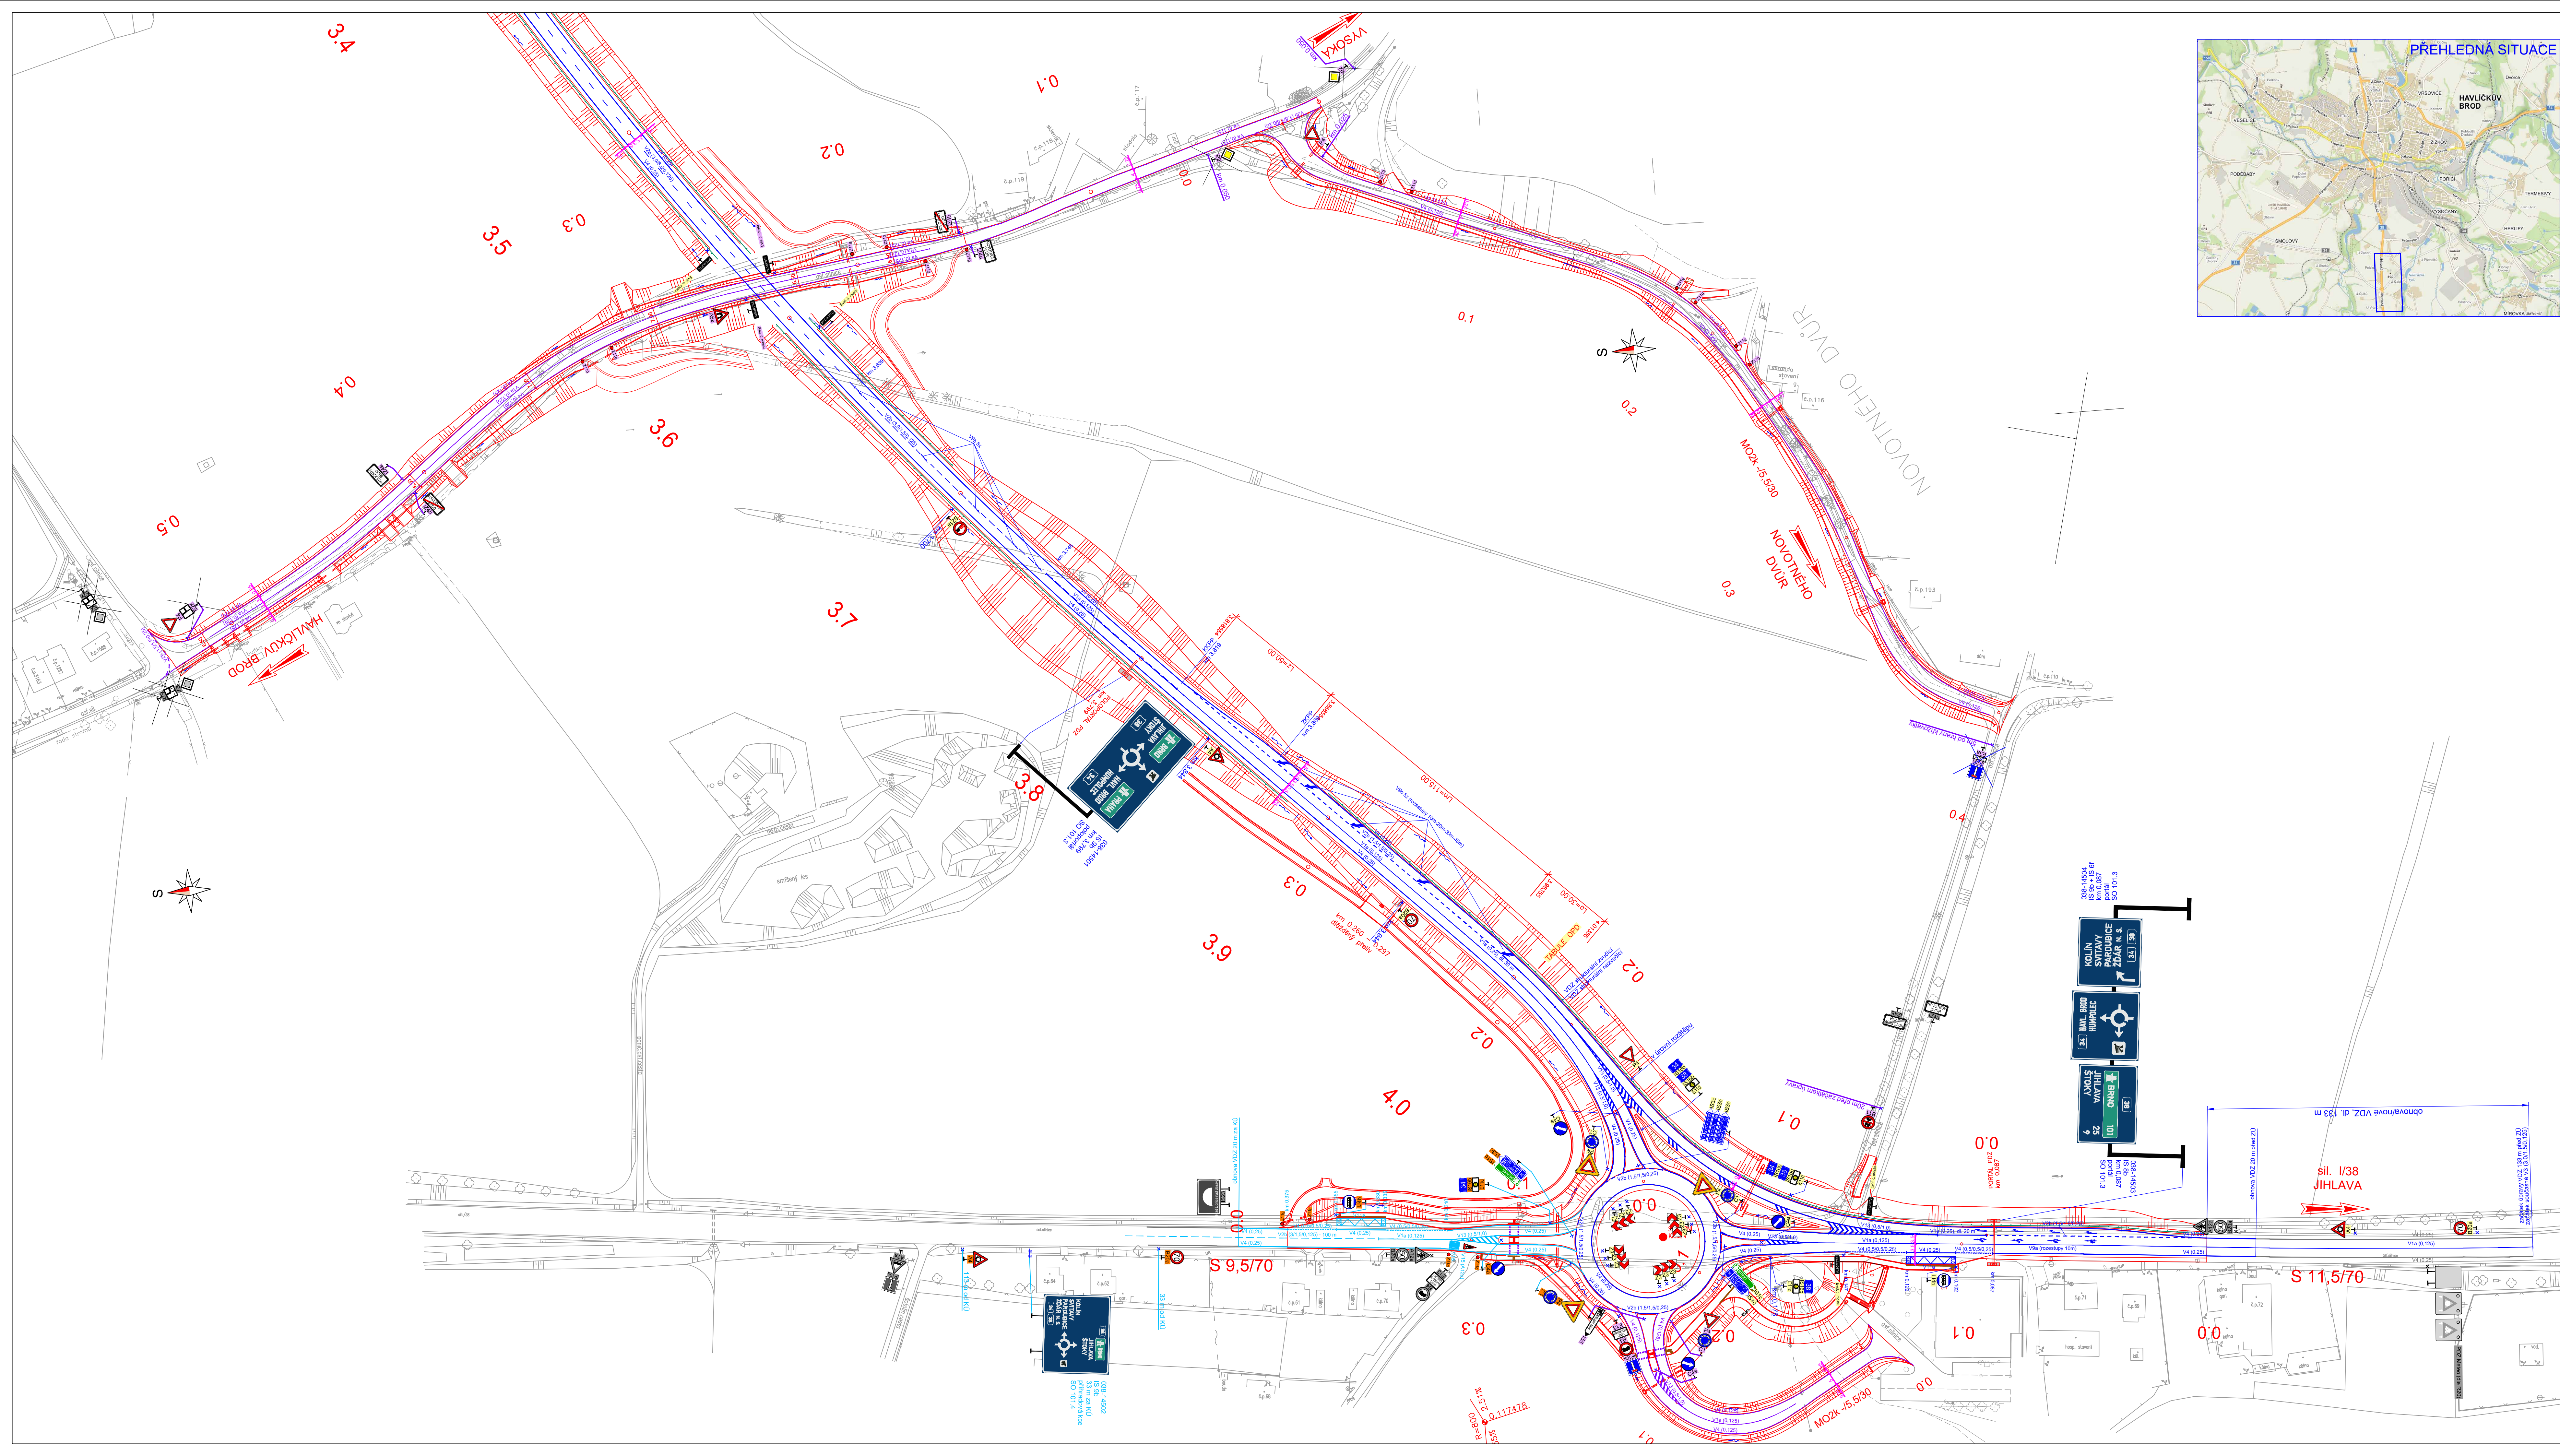

LEGENDA:

	Stávající SDZ
	Nově osazené SDZ na sil. I/38 ve správé ŘSD
	Nově osazené SDZ na silnicích III. třídy
	Nově osazené SDZ na místních komunikacích
	Stávající VDZ
	Nově provedené VDZ na sil. I/38 ve správé ŘSD
	Nově provedené VDZ na silnicích III. třídy
	Nově provedené VDZ na místních komunikacích

Souřadnicový systém S-JTSK, Výškový systém Bvsn				
Název stavby: I/38 Havlíčkův Brod JV obchvat - přežnačení nasávací oblasti				
Objemnost:  Ředitelství silnic a dálnic s. p. Čerčanská 2023/12, 140 00 Praha 4 KřC				
Zhotovitel dokumentace:  M4 Road Design s.r.o. Kozelská 2246/6, 180 00 Praha 8 Dělnické sídliště - Včertez E-mail: info@m4rd.cz		Hlavní inženýr projektu: Ing. JAN ZAPLETAL Zásupce Návrhové řešení projektu Ing. ZBYNĚK KARÁSEK		
Vyraboval: MIROSLAV KAPOUN		Zodpovědný projektant: Ing. RADEK CERMÁN		
Část / SO:		Zkontroloval: Ing. FILIP ŠPERL		
B.1 JIHOVÝCHODNÍ OBCHVAT		Čís. zakázky: 24-004		Čís. par.:
		Stupeň PD: PDPS		
Název přílohy: SITUACE DZ - 4. ČÁST		Datum: 03/2025		Čís. přílohy:
		Měřítko: 1:1000		
		Formát: 6x2xA4		B.1.4