


M 1 : 1 440



M 1 : 10 000

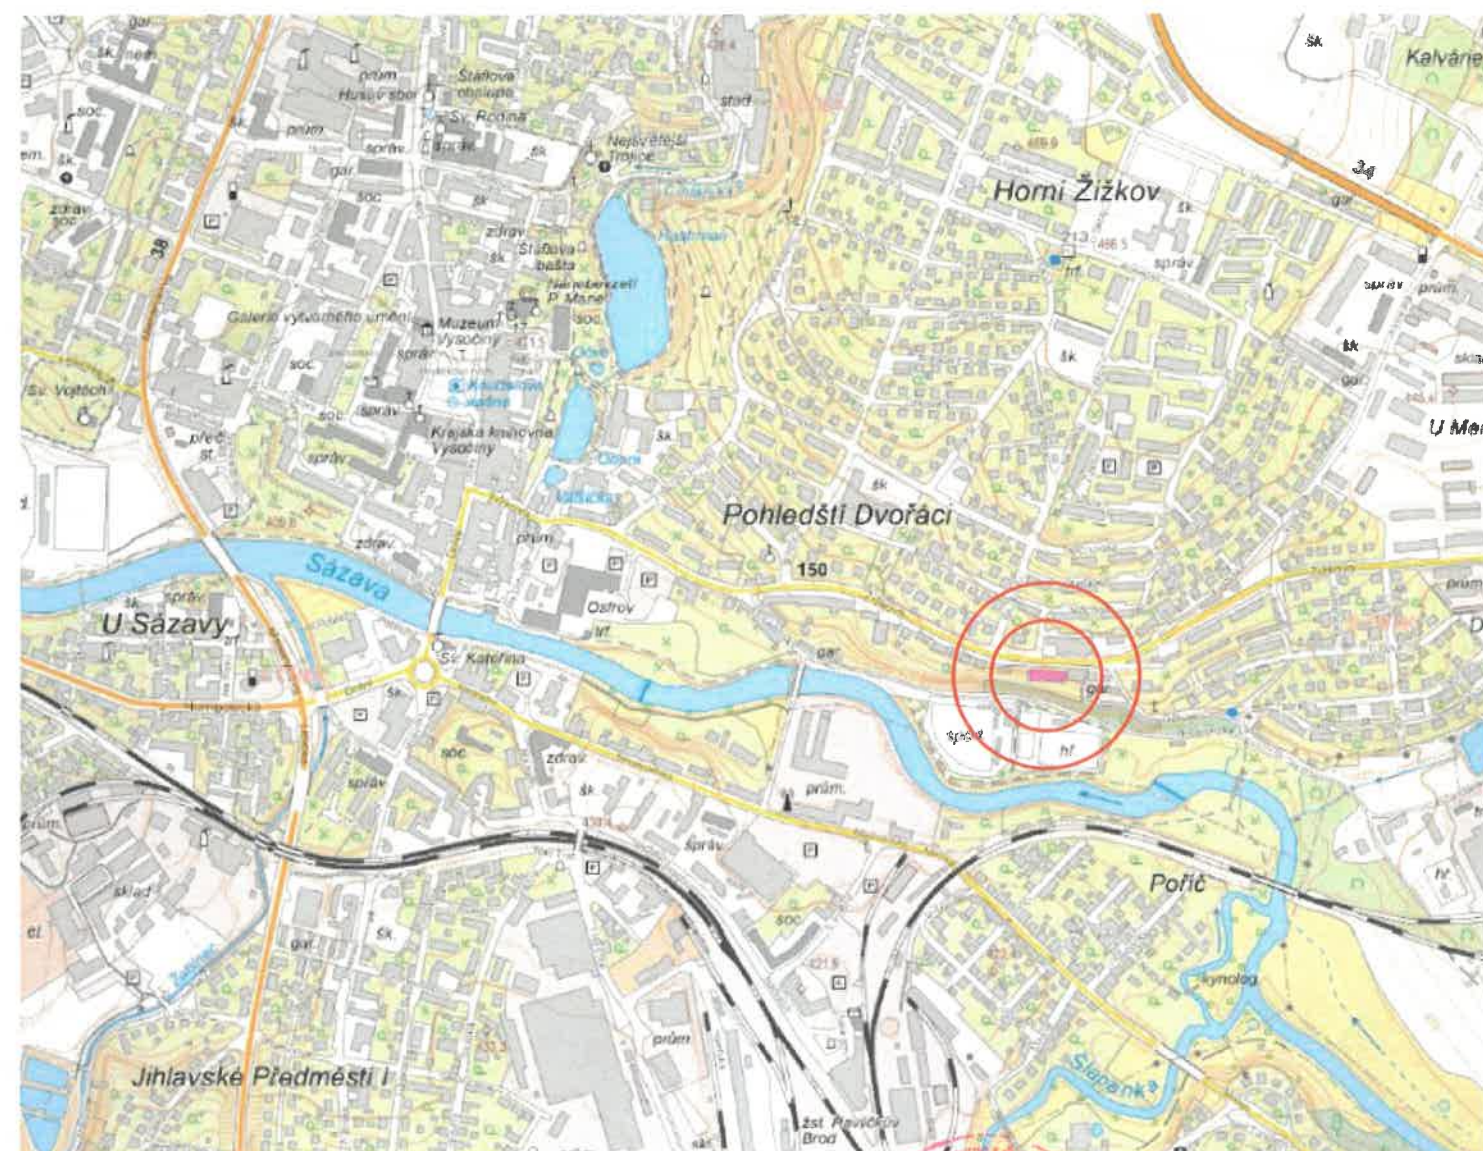

Pran L

Projektant: Ing.František Kerbr	Technické práce: Ing.František Kerbr	Autorizace: Ing.František Kerbr	Ing. František Kerbr PROJEKTOVÉ PRÁCE Nezvalova 658, Příbyslav 582 22 IČ: 11003979 tel.: 734 846 866 e-mail: fkerbr@seznam.cz
Místo stavby: Havlíčkův Brod	Archivní číslo: -	Zakázka číslo: 23-07-20	
Investor: Společenství vlastníků pro dům Žižkova 1145 - 1147, Havlíčkův Brod			Paré: 
Stupeň: Dokumentace pro stavební povolení a pro provedení stavby			
Stavba: ZATEPLNÍ BYTOVÉHO DOMU ŽIŽKOVA 1145-1147, HAVLÍČKŮV BROD			Datum: únor 2024
			Číslo výkresu: C.01
Obsah: SITUACE STAVBY - CELKOVÁ			Měřítko: 1 : 1440; 1 : 1000