
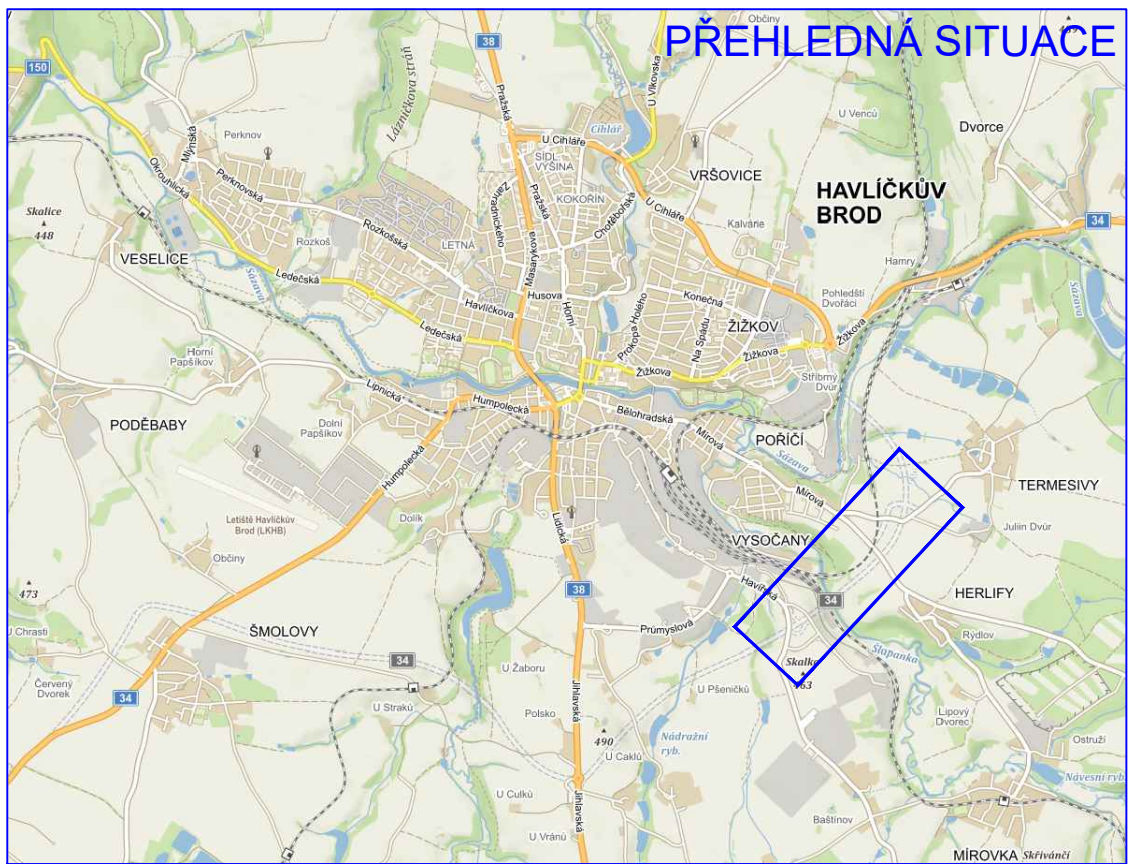


 

- LEGENDA:
- Stávající SDZ
 - Nové osazené SDZ na sil. I/38 ve správě RSD
 - Nové osazené SDZ na silnicích III. třídy
 - Nové osazené SDZ na místních komunikacích
 - Stávající VDZ
 - Nové provedené VDZ na sil. I/38 ve správě RSD
 - Nové provedené VDZ na silnicích III. třídy
 - Nové provedené VDZ na místních komunikacích

Souhradní systém S-JTSK, Výkonný systém BpV			
Název stavby: I/38 Havlíčkův Brod JV obchvat - přežnačení nasávací oblasti			
Ognotat: Ředitelství silnic a dálnic s. p. Čerňanská 2023/12, 140 00 Praha 4 Koč			
Způsob dokumentace: M4 Road Design s. r. o. Kozelnická 224/65, 180 00 Praha 6 Odbor územního plánování E-mail: info@m4rd.cz		Hlavní inženýr projektu: Ing. JAN ZAPLETAL Zpracovatel: Ing. ZBYNĚK KARÁSEK	
Výkres: M4 Road Design s. r. o. Kozelnická 224/65, 180 00 Praha 6 Odbor územního plánování E-mail: info@m4rd.cz		Zpracovatel: Ing. FILIP ŠPERL Zkontroloval: Ing. ZBYNĚK KARÁSEK	
Číslo / SC: B.1 JIHOVÝCHODNÍ OBCHVAT		Číslo zakázky: 24-004 Číslo paragrafu: POPS Datum: 03/2025	
Název přílohy: SITUACE DZ - 2. ČÁST		Měřítko: 1:1000 Číslo přílohy: B.1.2	