


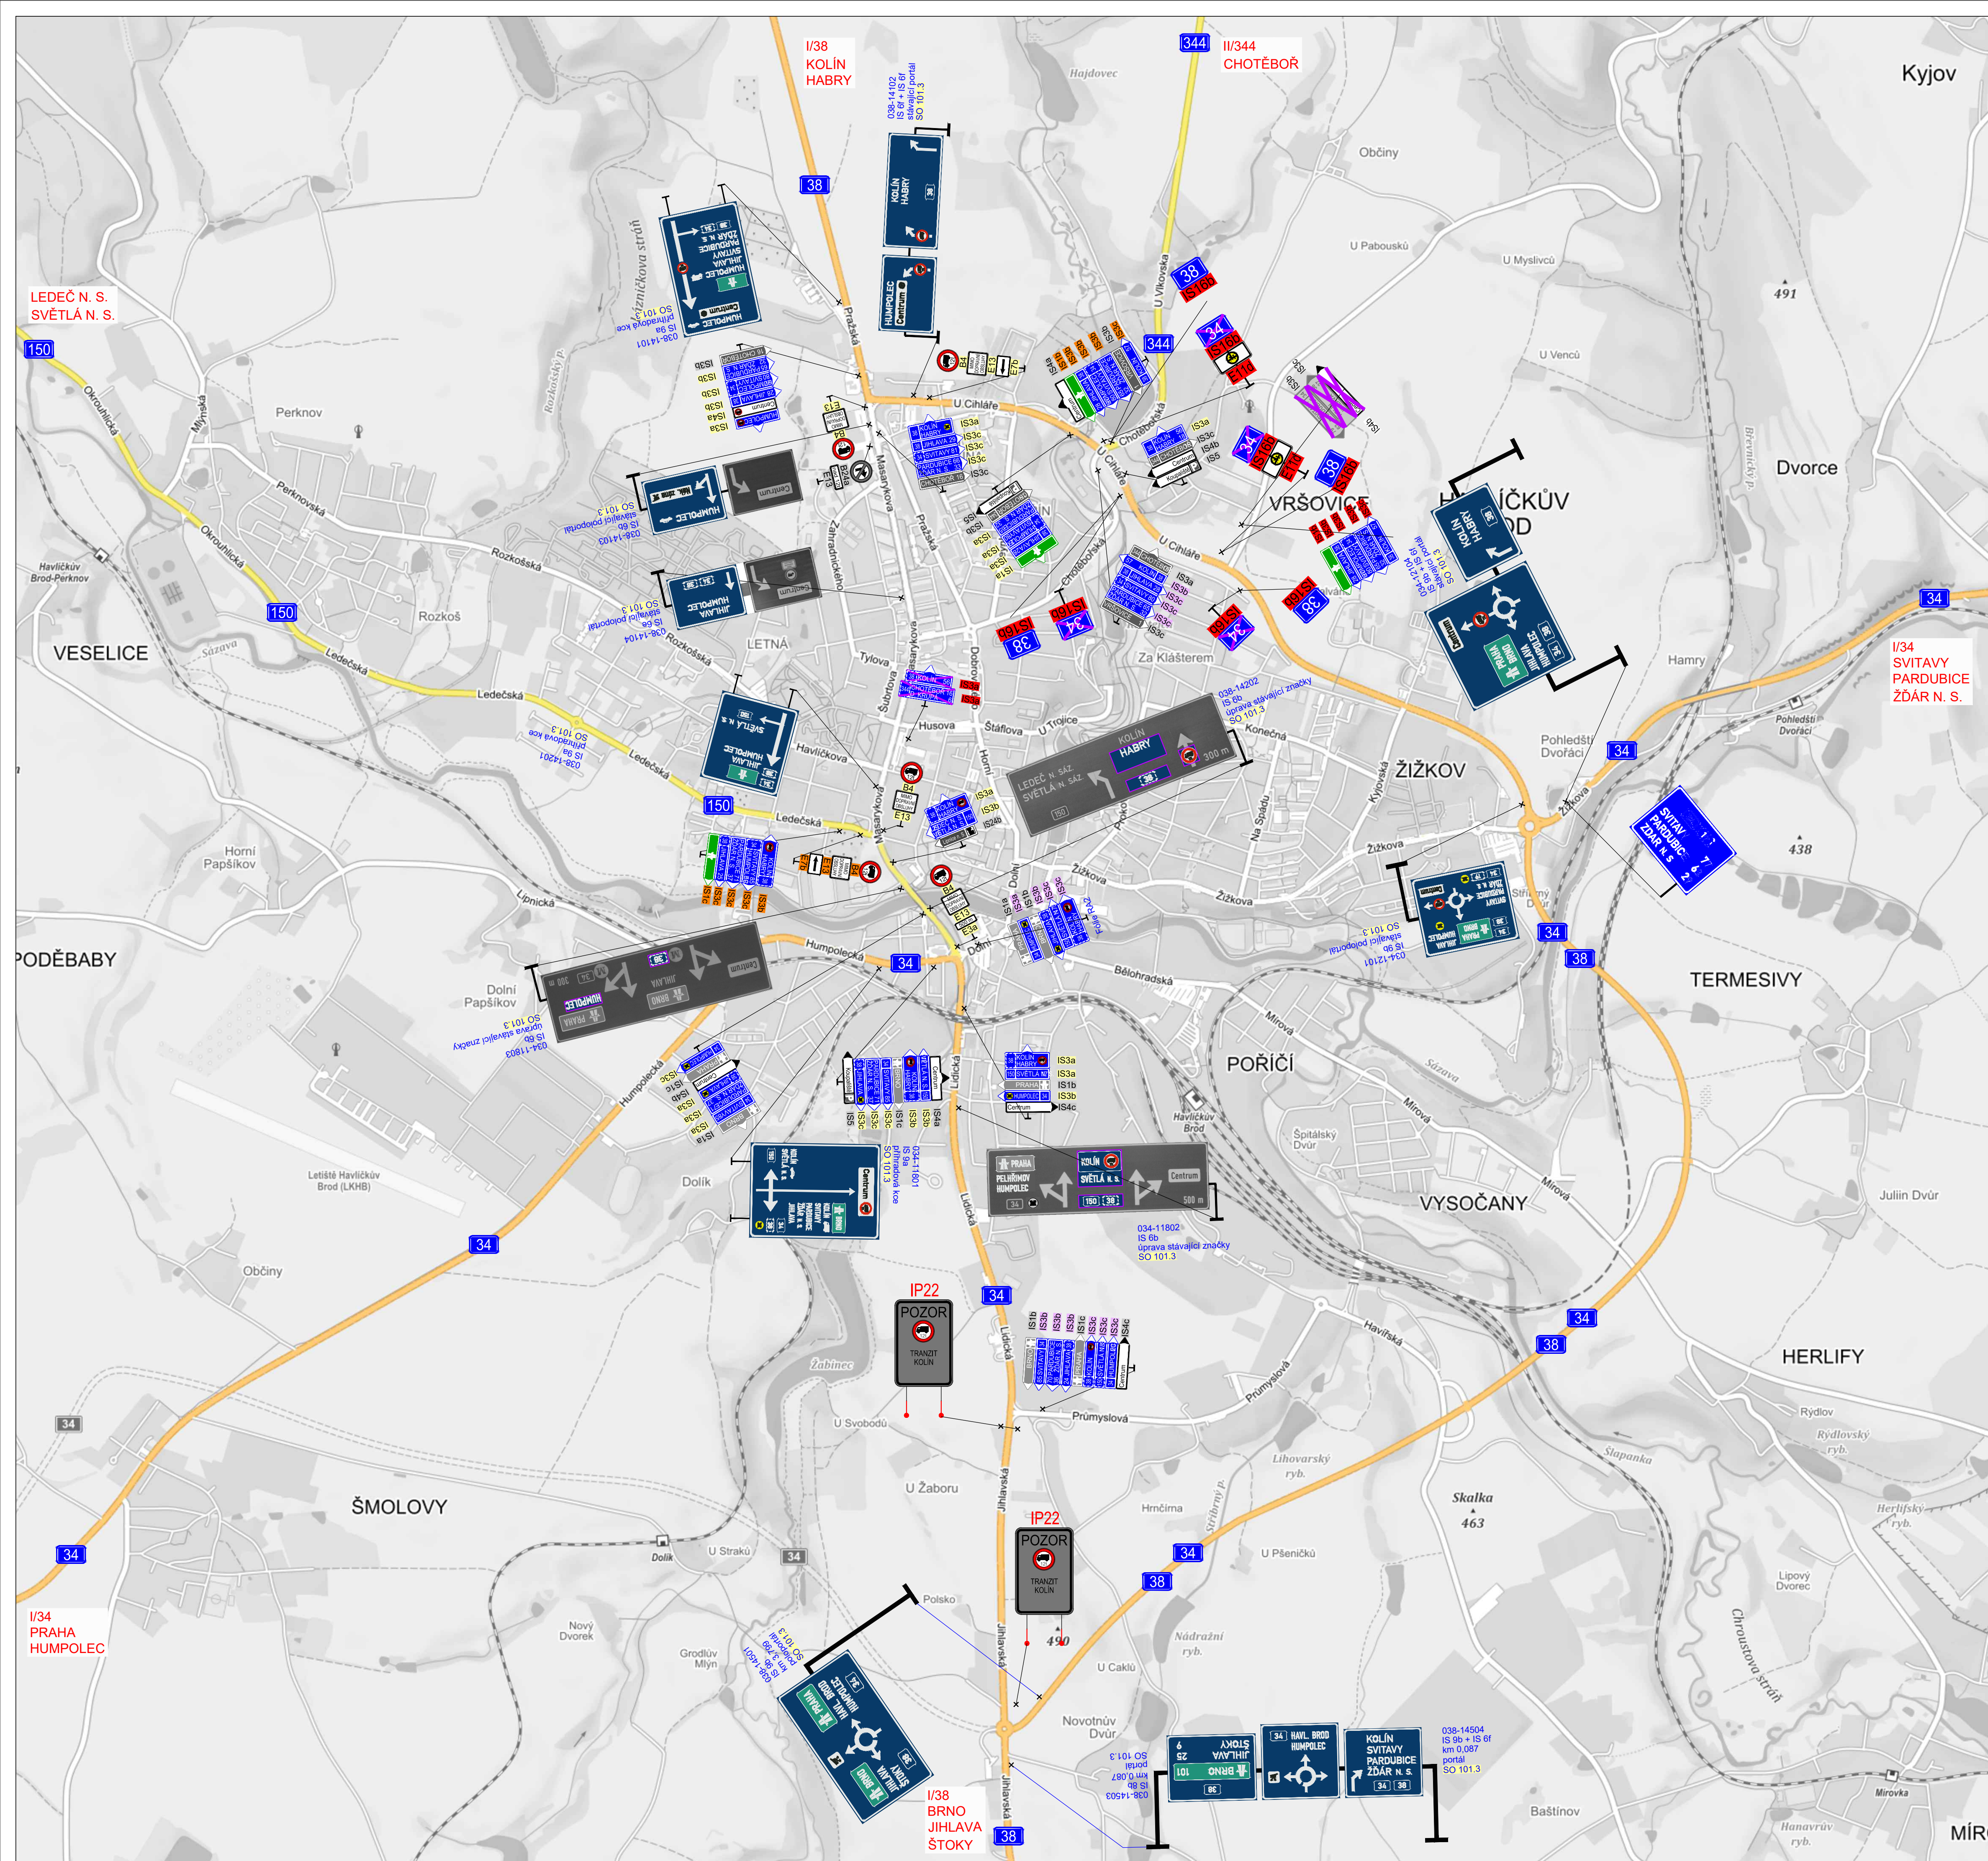

LEGENDA:

- Stávající SDZ
- Nově osazené SDZ na sil. I/38 ve správě ŘSD (SO 101.3)
- Nově osazené SDZ na silnicích III. třídy (SO 101.4)
- Nově osazené SDZ na místních komunikacích (SO 101.5)
- Pozn: Veškeré sestavy zákazů B4 budou provedeny ve zvětšené velikosti.

Souřadnicový systém S-JTSK, Výškový systém Bpv			
Název stavby: I/38 Havlíčkův Brod JV obchvat - přeznačení nasávací oblasti			
Objednatel: Ředitelství silnic a dálnic s. p. Čerčanská 2023/12, 140 00 Praha 4 Krč			
Zhotovitel dokumentace: M4 ROAD DESIGN s.r.o. Kozeluzská 2246/5, 180 00 Praha 8 Datum: 03/2025 E-mail: info@m4rd.cz		Hlavní inženýr projektu: Ing. JAN ZAPLETAL Zástupce hlavního inženýra projektu: Ing. ZBYNĚK KARÁSEK	
Výpracoval: MIROSLAV KAPOUN Část / SO: B.3 ŠIRŠÍ VZTAHY		Zodpovědný projektant: Ing. RADEK CERMAN Zkontroloval: Ing. FILIP ŠPERL	
Název přílohy: SITUACE DZ		Čís. zakázky: 24-004 Stupeň PD: PDPS Datum: 03/2025 Měřítko: 1:20000 Formát: 4x2x4	
		Čís. přílohy: B.2	