
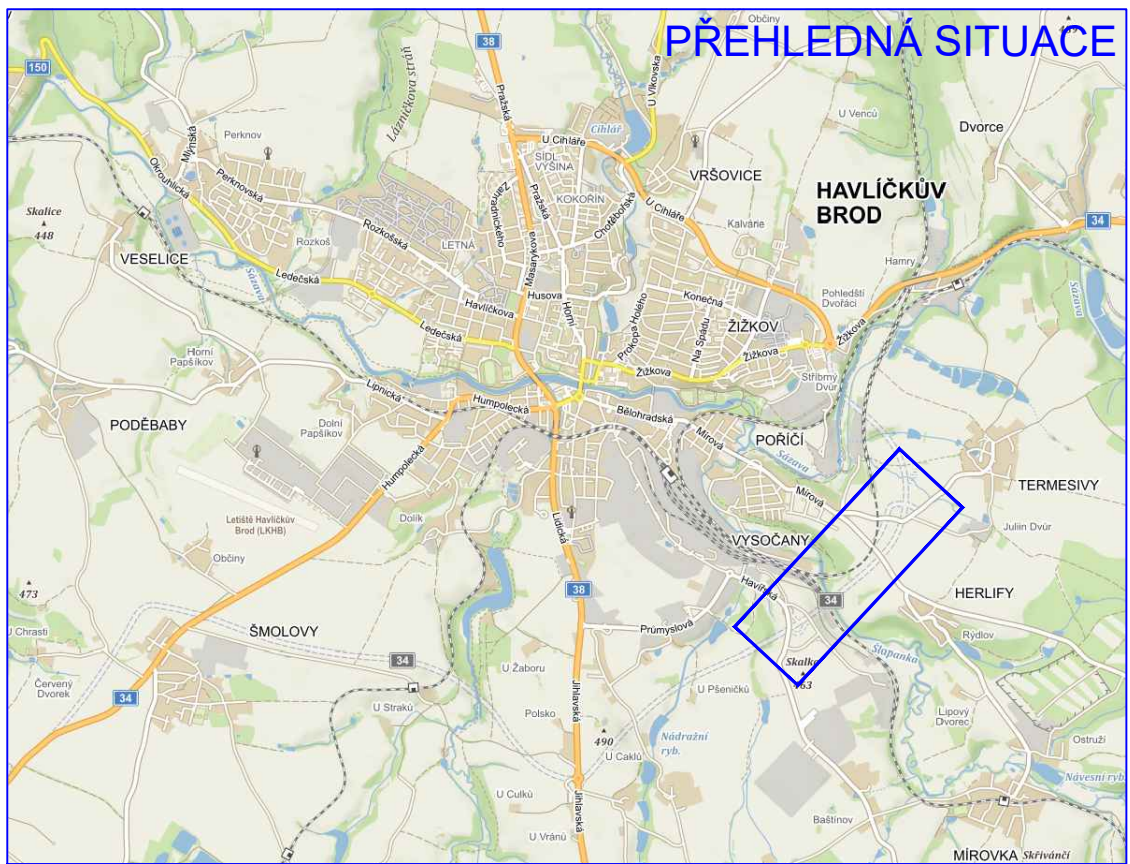


 

- LEGENDA:
- Stávající SDZ
 - Nové osazené SDZ na sil. I/38 ve správě RSD
 - Nové osazené SDZ na silnicích III. třídy
 - Nové osazené SDZ na místních komunikacích
 - Stávající VDZ
 - Nové provedené VDZ na sil. I/38 ve správě RSD
 - Nové provedené VDZ na silnicích III. třídy
 - Nové provedené VDZ na místních komunikacích

Souřadnicový systém S-JTSK, Výkonný systém BpV			
Název stavby: I/38 Havlíčkův Brod JV obchvat - přežnačení nasávací oblasti			
Ognotat: Ředitelství silnic a dálnic s. p. Čerňanská 2023/12, 140 00 Praha 4 Koč			
 ŘEDITELSTVÍ SILNIC A DÁLNIC		Ředitelství silnic a dálnic s. p. Čerňanská 2023/12, 140 00 Praha 4 Koč	
Zhotovitel dokumentu:  M4 Road Design s. r. o. Kozlovská 2246/5 - 180 00 Praha 6 Dobruška - sídlo společnosti E-mail: info@m4rd.cz		Hlavní inženýr projektu: Ing. JAN ZAPLETAL Zastupující inženýr projektu:  Ing. ZBYNĚK KARÁSEK	
Výkres:  MIROSLAV KAPOUN Číslo / SC:		Zkontroloval:  Ing. FILIP ŠPERL Čís. záznamu: 24-004 Stupeň PD: POPS Datum: 03/2025 Měřítko: 1:1000 Formát: 9x2x44 Čís. přílohy: B.1.2	
B.1 JIHOVÝCHODNÍ OBCHVAT			
SITUACE DZ - 2. ČÁST			
Název přílohy:			