
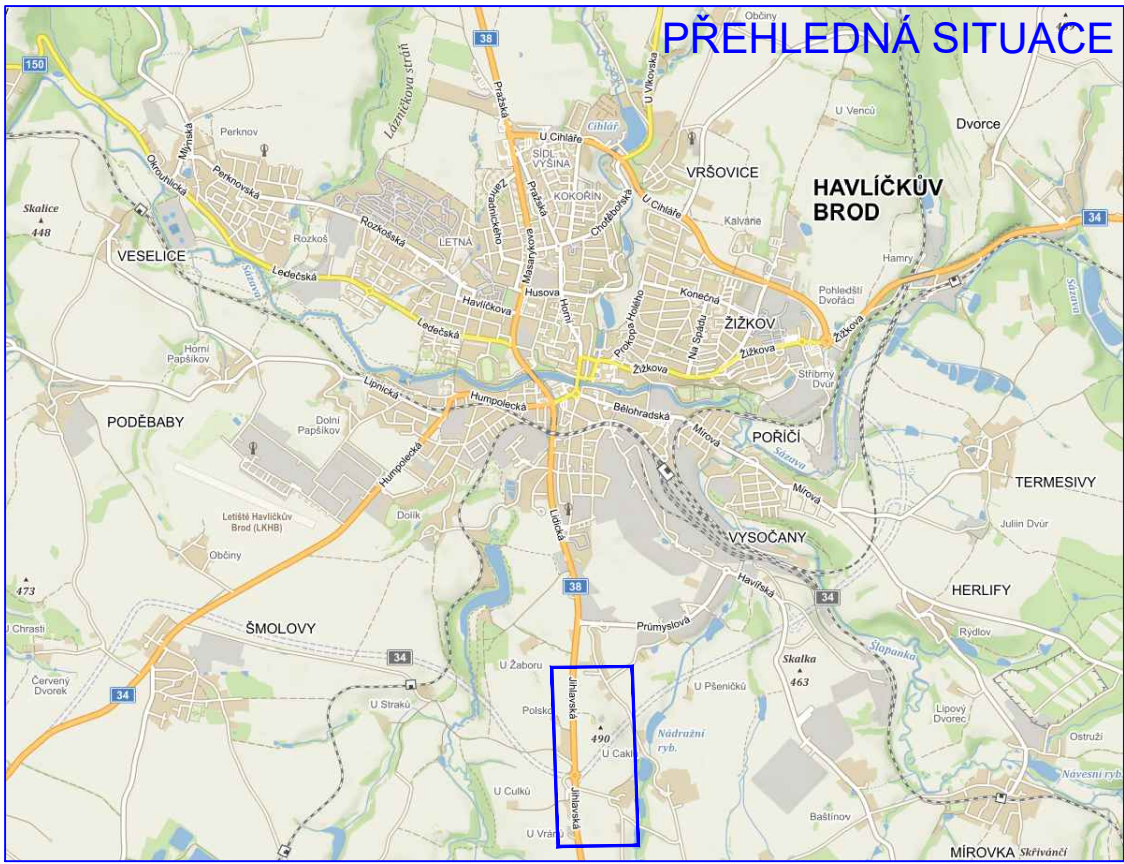


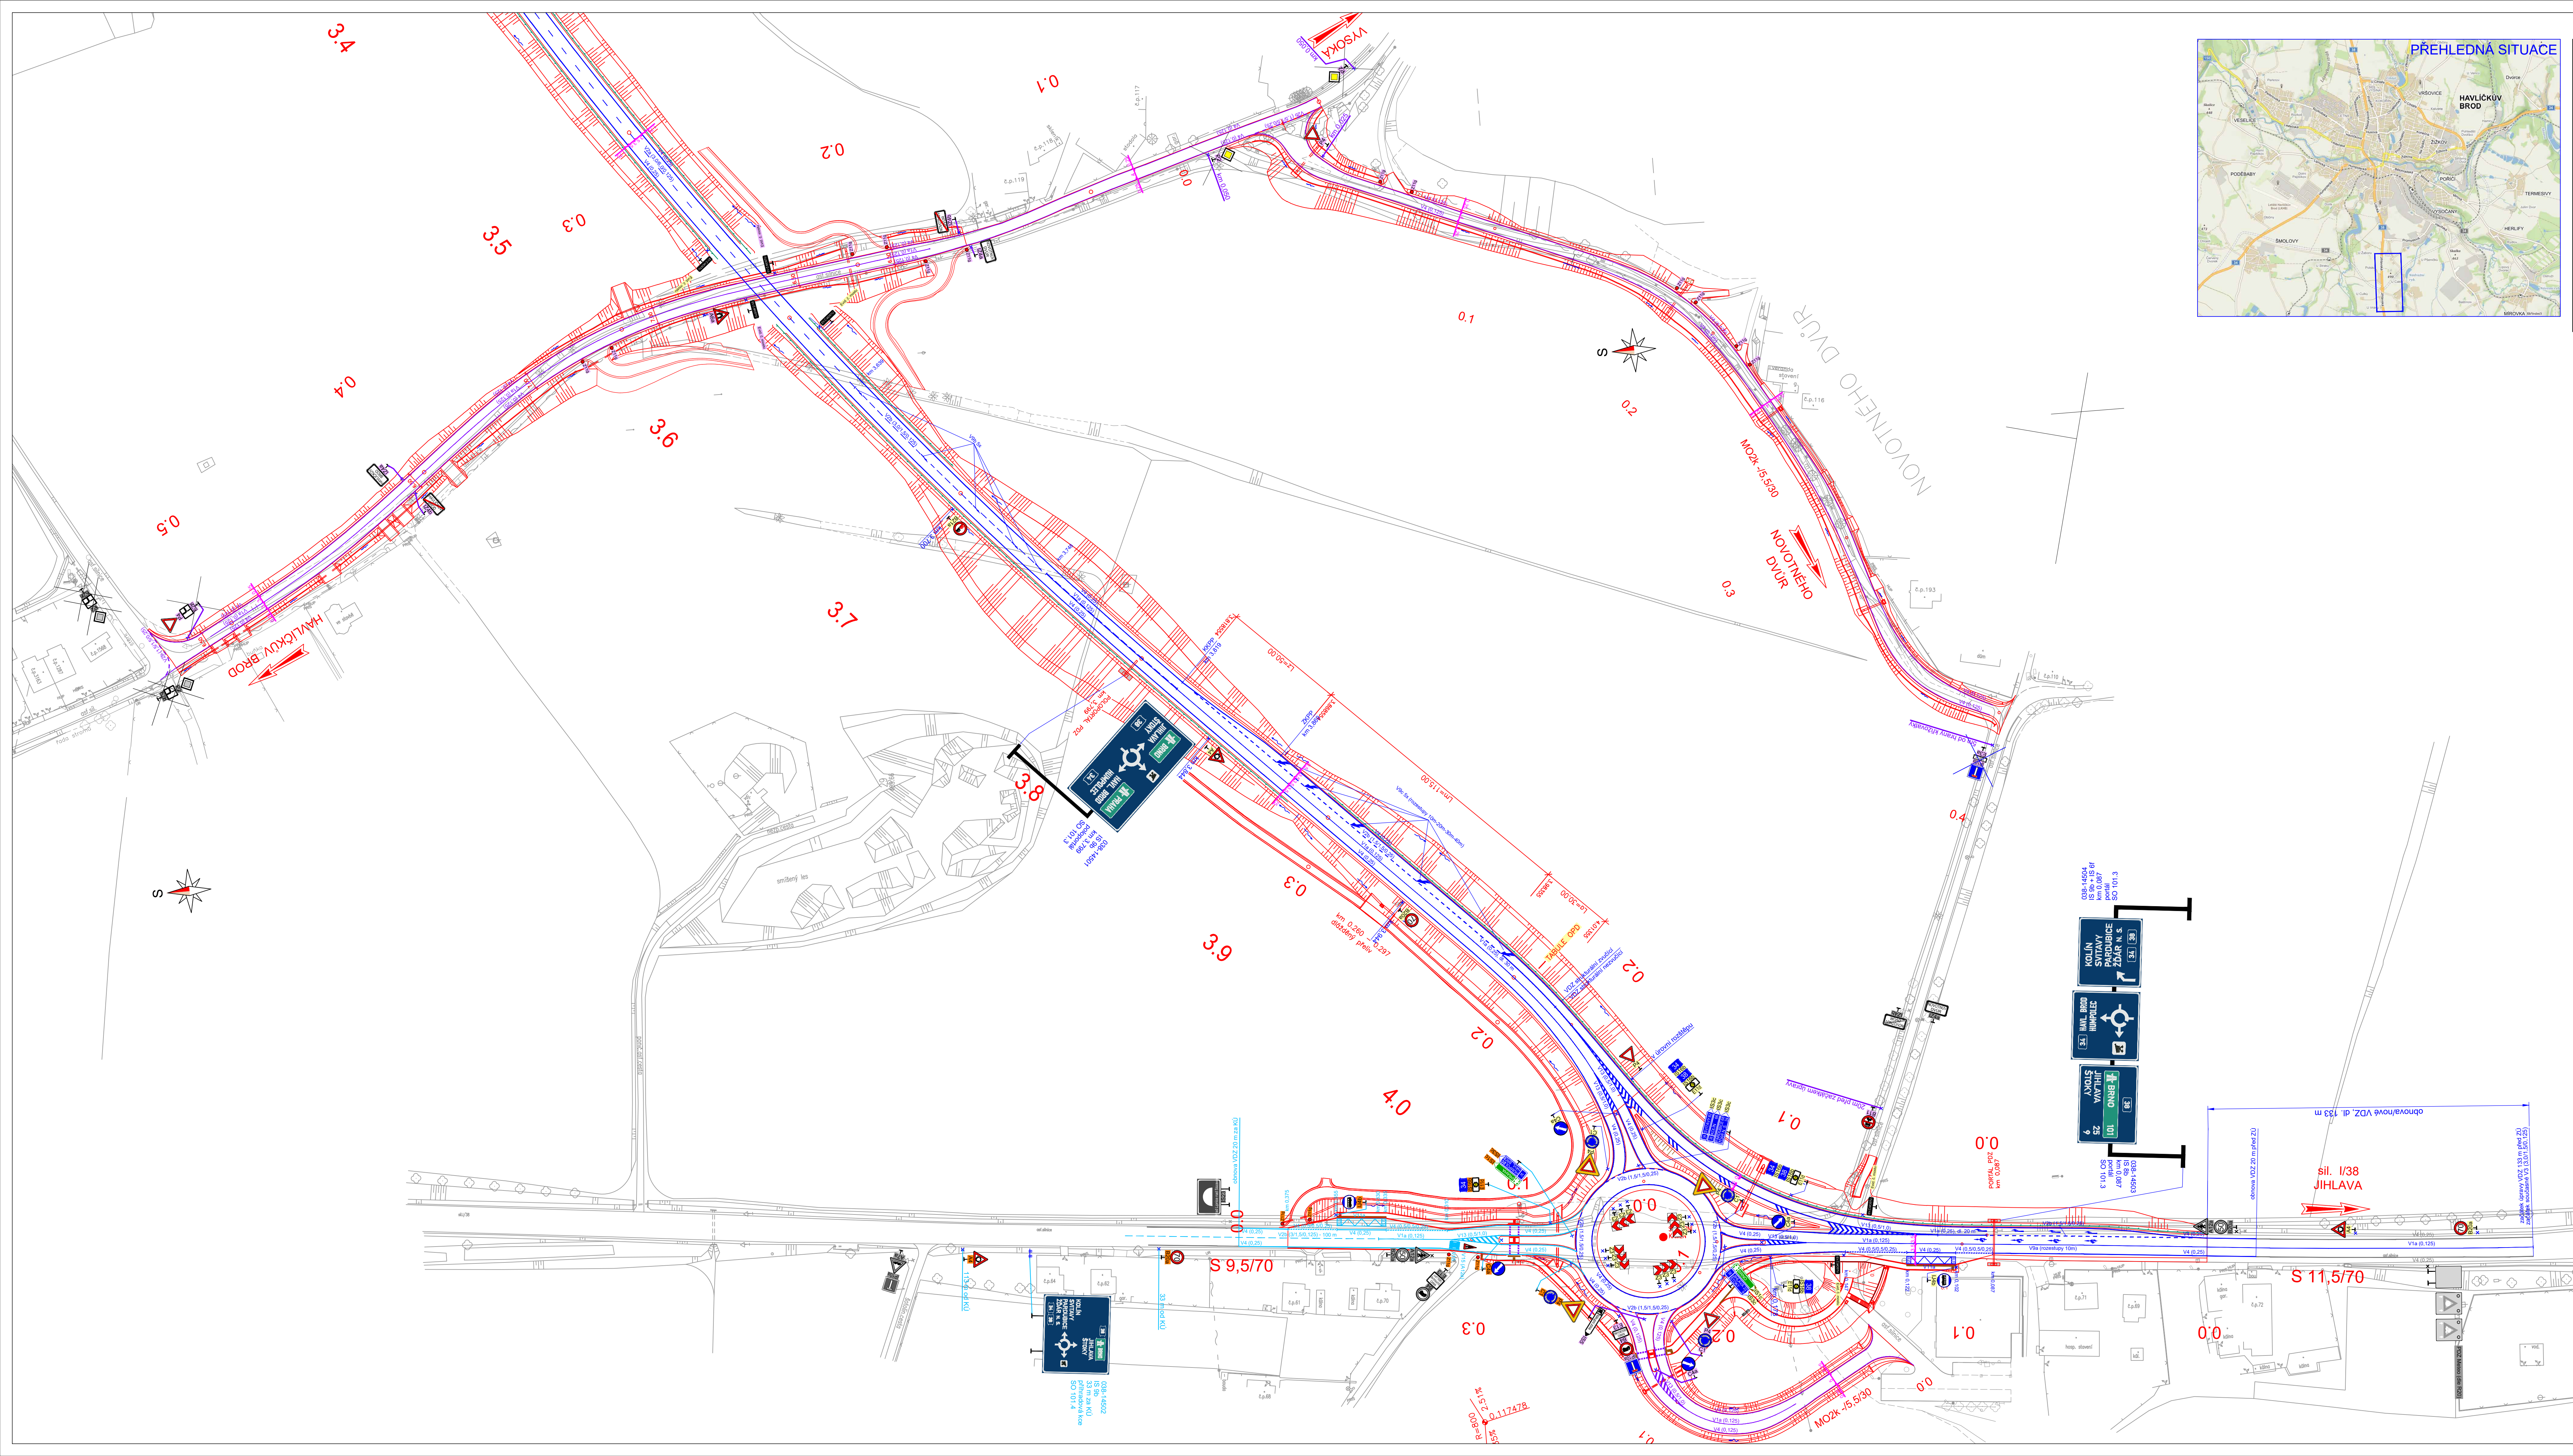

- LEGENDA:
- Stávající SDZ
 - Nové osazené SDZ na sil. I/38 ve správě ŘSD
 - Nové osazené SDZ na silnicích III. třídy
 - Nové osazené SDZ na místních komunikacích
 - Stávající VZDZ
 - Nové provedené VZDZ na sil. I/38 ve správě ŘSD
 - Nové provedené VZDZ na silnicích III. třídy
 - Nové provedené VZDZ na místních komunikacích

Souřadnicový systém S-JTSK, Výškový systém Bpv		
Název stavby:	I/38 Havlíčkův Brod JV obchvat - přeznačení nasávací oblasti	
Objednatel:	 Ředitelství silnic a dálnic s. p. Čertáská 224/95, 180 00 Praha 8 E-mail: info@rsd.cz	
Zhotovitel dokumentace:	 M4 Road Design s.r.o. Kodováková 224/95, 180 00 Praha 8 E-mail: info@m4rd.cz	Hlavní inženýr projektu: Ing. JAN ZAPLETAL Zástupce hlavního inženýra projektu: Ing. ZBYNĚK KARÁSEK
Vypracoval:	Zodpovědný projektant:	Zkontroloval:
MIROSLAV KAPOUN	Ing. RADEK CERMÁN	Ing. FILIP ŠPERL
Část / SO:	B.1 JIHOVÝCHODNÍ OBCHVAT	
Název přílohy:	SITUACE DZ - 4. ČÁST	
		Měřítko: 1:1000 Formát: 6x2x4
		Čís. zakázky: 24-004 Stupeň PD: PDPS Datum: 03/2025 Čís. přílohy: B.1.4