


SITUACE

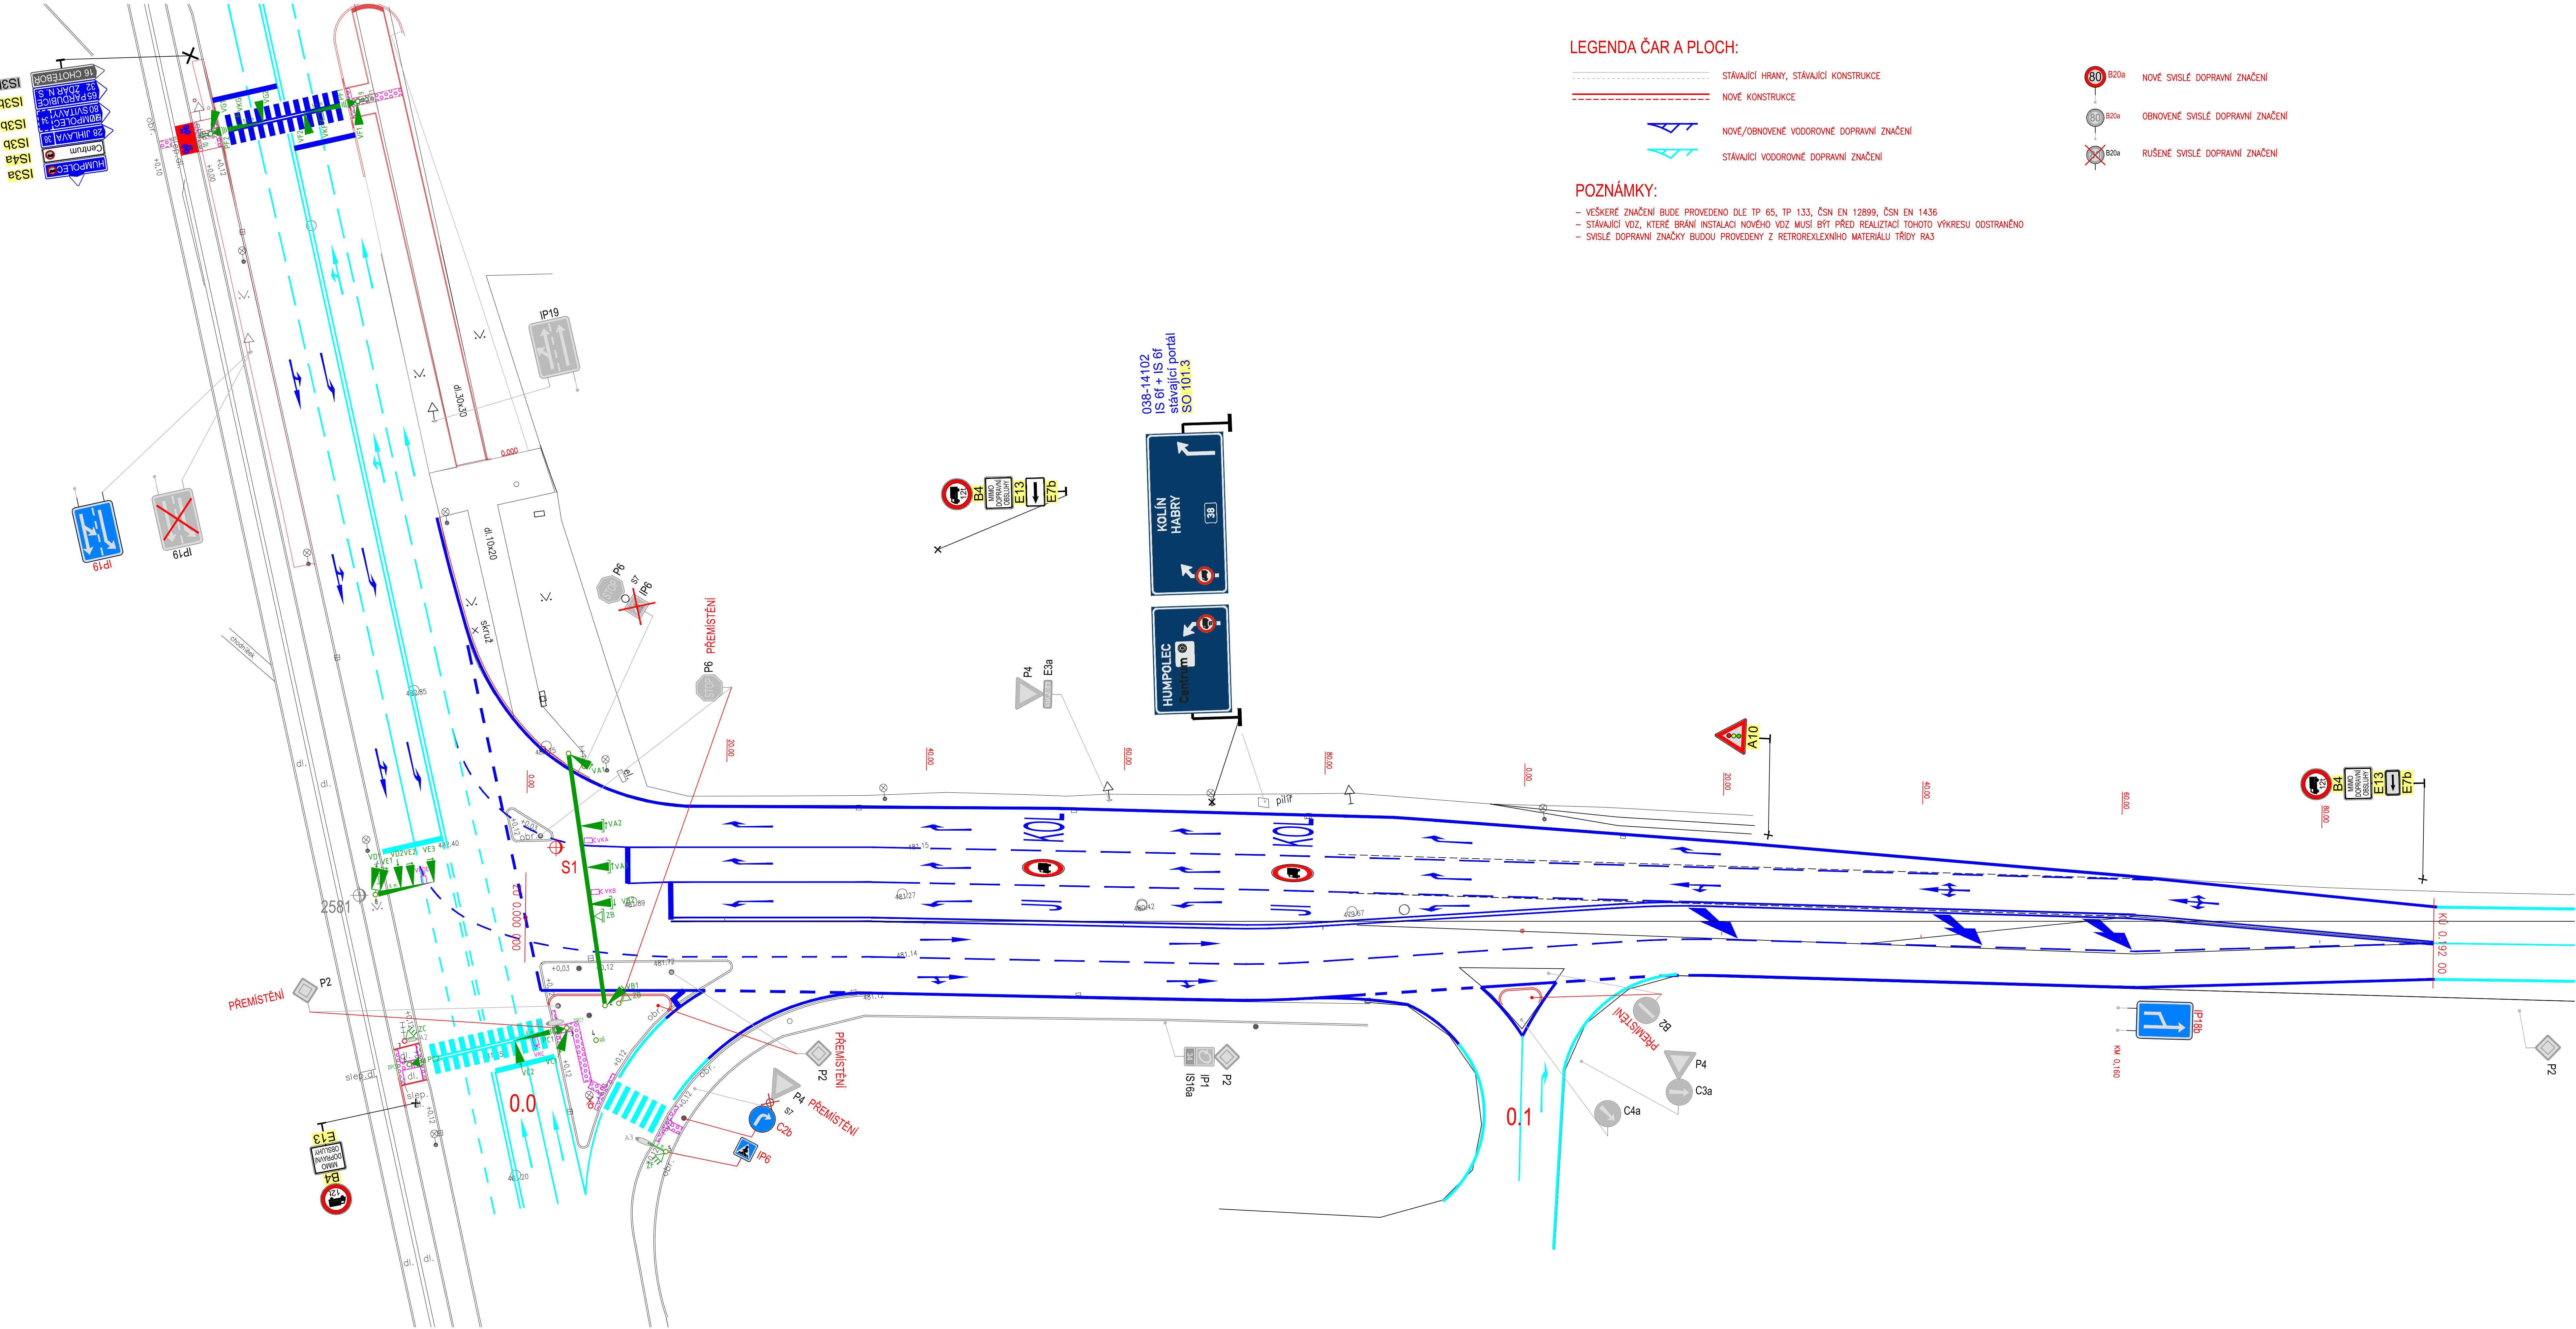

LEGENDA ČAR A PLOCH:

- STÁVAJÍCÍ HRANY, STÁVAJÍCÍ KONSTRUKCE
- NOVÉ KONSTRUKCE
- NOVÉ/OBNOVENÉ VODOROVNÉ DOPRAVNÍ ZNAČENÍ
- STÁVAJÍCÍ VODOROVNÉ DOPRAVNÍ ZNAČENÍ

POZNÁMKY:

- VEŠKERÉ ZNAČENÍ BUDE PROVEDENO DLE TP 65, TP 133, ČSN EN 12899, ČSN EN 1436
- STÁVAJÍCÍ VĚZ, KTERÉ BRÁNÍ INSTALACI NOVÉHO VĚZ MUŽÍ BYT PŘED REALIZACÍ TOHOTO VÝKRESU ODSTRANĚNO
- SVISLÉ DOPRAVNÍ ZNAČKY BUDOU PROVEDENY Z RETROREFLEXNÍHO MATERIÁLU TŘIDY RA3

- NOVÉ SVISLÉ DOPRAVNÍ ZNAČENÍ
- OBNOVENÉ SVISLÉ DOPRAVNÍ ZNAČENÍ
- RUŠENÉ SVISLÉ DOPRAVNÍ ZNAČENÍ

LEGENDA SSZ - SO 402:

- Nový stožár světelné signalizace
- Nový stožár výložníkový s údajem o délce vložení
- Radé SSZ Nový radé SSZ
- Nový sloupček ručního řízení + ruční řízení SSZ
- Stávající stožár světelné signalizace, pro přivěšení PPCH
- Vx Nové návěstidlo tříbarevné soustavy se směrovými signály (S2), šípka rovně
- Vx Nové návěstidlo tříbarevné soustavy se směrovými signály (S2) a kontrastním rámem
- Vx Nové návěstidlo tříbarevné soustavy se směrovými signály (S2), šípka vpravo
- Vx Nové návěstidlo tříbarevné soustavy se směrovými signály (S2) a kontrastním rámem
- Vx Nové návěstidlo tříbarevné soustavy se směrovými signály (S2), šípka vlevo
- ZB Nové návěstidlo signálu žluté světlo ve tvaru kráječského chodce (S4) s kontrastním rámem
- ZB Nové návěstidlo signálu žluté světlo ve tvaru kráječského chodce (S4) s kontrastním rámem
- Zx Nové návěstidlo přerušovaného žlutého světla (S7) ve tvaru chodce s kontrastním rámem
- ZC Nové návěstidlo přerušovaného žlutého světla (S7) ve tvaru chodce
- Px Nové návěstidlo dvoubarevné soustavy se signály pro chodce (S9) vybavené akustickou sig. pro nevidomé
- DPx Nové tlačítko pro chodce
- VKx Nová kamera videodetekce

LEGENDA SO 403 - SSZ PPCH PŘES SILNICI I/38:

- Nový stožár výložníkový s údajem o délce vložení
- Vx Nové návěstidlo tříbarevné soustavy s pínými signály (S1)
- Px Nové návěstidlo dvoubarevné soustavy se signály pro chodce (S9) vybavené akustickou sig. pro nevidomé
- DPx Nové tlačítko pro chodce
- VKx Nová kamera videodetekce

Souřadnicový systém S-JTSK, Výškový systém Bpv			
Název stavby: I/38 Havlíčkův Brod JV obchvat - přeznačení nasávací oblasti			
Objednatel: Ředitelství silnic a dálnic s. p. Čertská 2023/12, 140 00 Praha 4 Křiv.			
Zhotovitel dokumentace: M4 Road Design s.r.o. Kobylská 2240/5, 180 00 Praha 8 Datová schránka: vztbqjz E-mail: info@m4rd.cz		Hlavní inženýr projektu: Ing. JAN ZAPLETAL Zástupce hlavního inženýra projektu: Ing. ZBYNĚK KARÁSEK	
Výpracoval: MIROSLAV KAPOUN		Zodpovědný projektant: Ing. RADEK CERMÁN	
Číslo / SO: B.2 SEVEROVÝCHODNÍ OBCHVAT		Zkontroloval: Ing. FILIP ŠPERL	
Název přílohy: SITUACE DZ - ČÁST 1		Měřítko: 1:250 Formát: 6x2x44	
		Čís. zakázky: 24-004 Stupeň PD: PDPS Datum: 03/2025 Čís. přílohy: B.2.1	