


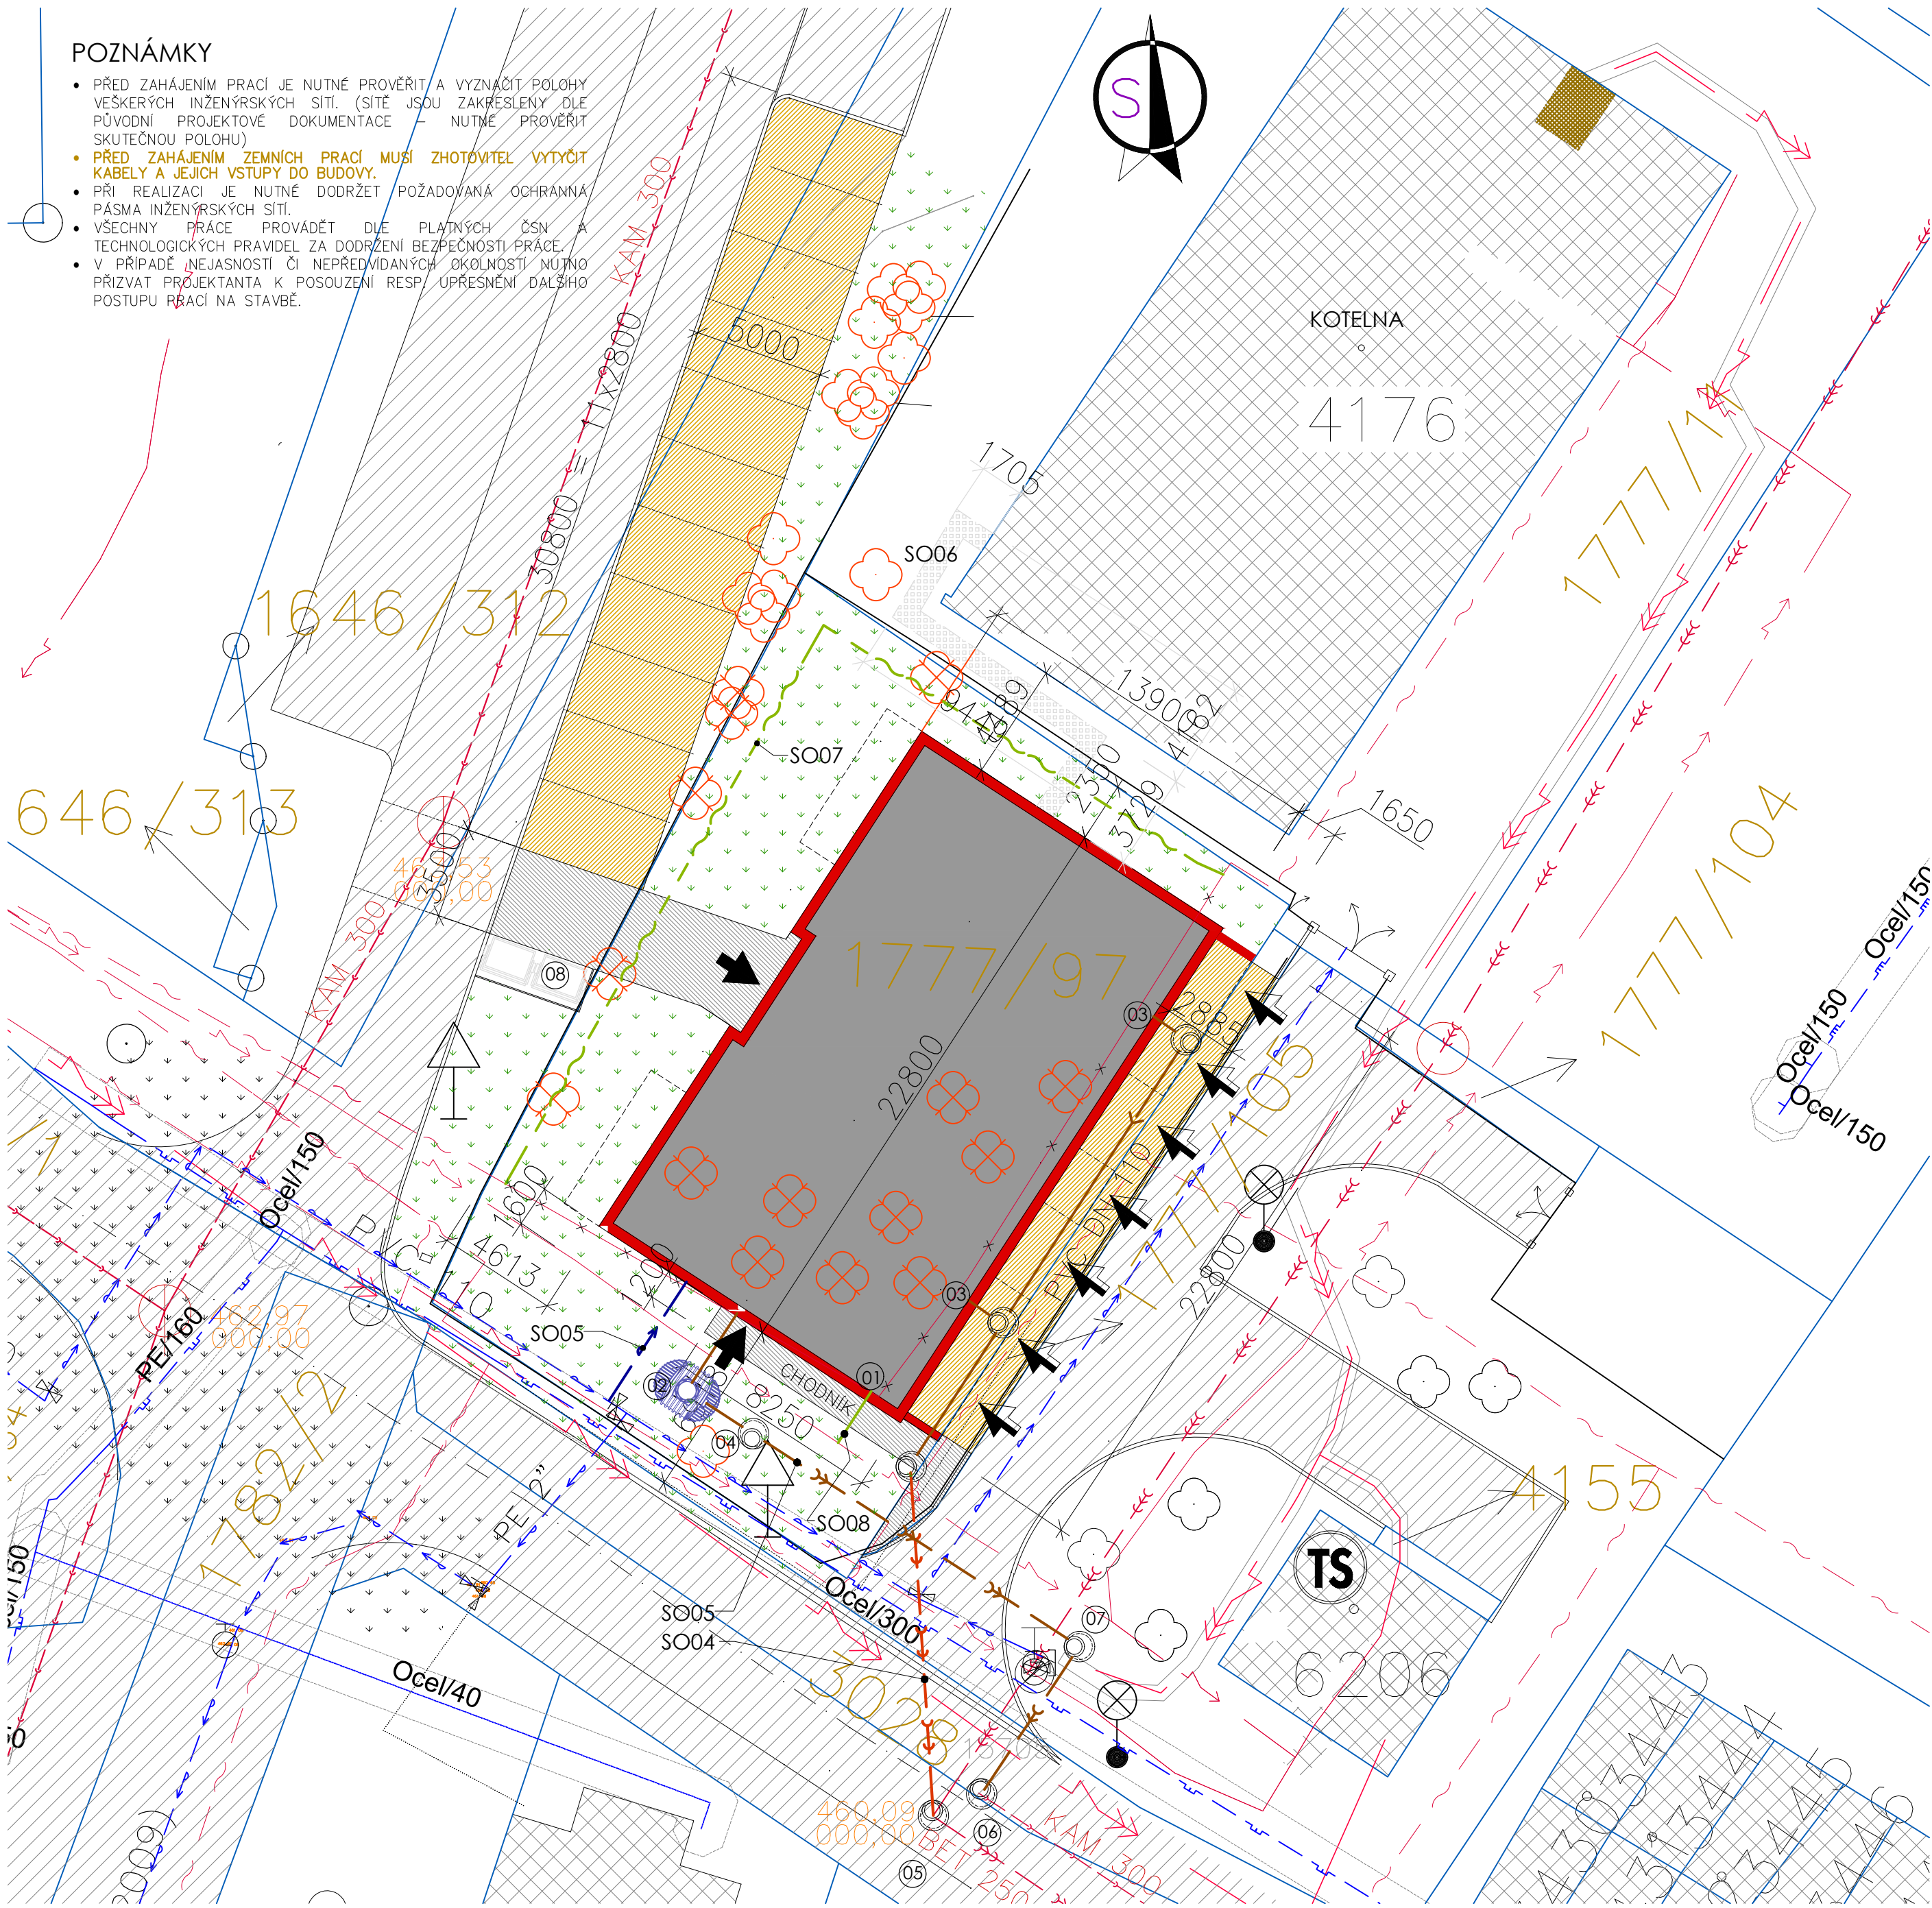

LEGENDA PLOCH

- SO01 ŘEŠENÝ BYTOVÝ DŮM
- STÁVAJÍCÍ SOUSEDNÍ OBJEKTY
- SO02 PARKOVIŠTĚ – ZÁMKOVÁ DLAŽBA VEGETAČNÍ (PROPUSTNÁ) TL 100 MM
- CHODNÍK – ZÁMKOVÁ DLAŽBA TL 60 MM
- OHUMUSOVÁNÍ A OSETÍ TRAVNÍM SEMENEM – SKLADBA D
- ZELENÉ PLOCHY – ŘEŠENÉ PLOCHY ZATRAVNĚNÍ
- STÁVAJÍCÍ ZPEVNĚNÉ PLOCHY– CHODNÍKY, KOMUNIKACE
- SO06 PODZEMNÍ VEDENÍ TEPLOVODU DO BYTOVÉHO DOMU

KOORDINAČNÍ SITUAČNÍ VÝKRES

M 1:200

STÁVAJÍCÍ SÍTĚ:

- ČEZd –PODZEMNÍ VEDENÍ NN
- ČEZd –PODZEMNÍ VEDENÍ VN
- STÁVAJÍCÍ VEDENÍ CETIN (METALICKÝ KABEL)
- RUŠENÁ ČÁST VEDENÍ CETIN (METALICKÝ KABEL)
- STÁVAJÍCÍ KANALIZAČNÍ STOKA (VÝHLED DEŠŤOVÁ) VaK Havl.Brod
- STÁVAJÍCÍ JEDNOTNÁ KANALIZAČNÍ STOKA – VaK Havl.Brod
- STÁVAJÍCÍ VODOVOD (PVC) VaK Havl.Brod
- STÁVAJÍCÍ NTL PLYNOVOD – GASNET

NAVROVANÉ INŽENÝRSKÉ SÍTĚ:

- SO07 PŘELOŽENÉ VEDENÍ CETIN (METALICKÝ KABEL)
- SO03 VODOVODNÍ PŘÍPOJKA PE90
- SO04 SPLAŠKOVÁ KANALIZAČNÍ PŘÍPOJKA DN200
- SO05 DEŠŤOVÁ KANALIZAČNÍ PŘÍPOJKA DN100
- SO01 VNĚJŠÍ ČÁST VNITŘNÍ SPLAŠKOVÁ KANALIZACE
- SO08 NN PŘÍPOJKA – NENÍ PŘEDMĚTEM DOKUMENTACE (ČEZ Distribuce)

POZNÁMKY

- 01 POJISTKOVÁ SKŘÍŇ (V OBVODOVÉM ZDIVU)
- 02 NÁDRŽ NA DEŠŤOVOU VODU
- 03 REVIZNÍ ŠACHTA NA SPLAŠKOVÉ KANALIZACI
- 04 REVIZNÍ ŠACHTA NA DEŠŤOVÉ KANALIZACI S REGULAČNÍM PRVKEM
- 05 REVIZNÍ ŠACHTA NA JEDNOTNÉ KANALIZAČNÍ STOCE
- 06 REVIZNÍ ŠACHTA NA VEŘEJNÉ DEŠŤOVÉ KANALIZACI (VÝHLED)
- 07 REVIZNÍ ŠACHTA NA DEŠŤOVÉ PŘÍPOJCE
- 08 MÍSTO PRO KONTEJNERY NA KOMUNÁLNÍ ODPAD 2 ks, zámková dlažba
- VSTUP DO BYTOVÉHO DOMU
- VJEZD DO GARÁŽÍ
- STÁVAJÍCÍ STROMY – KÁCENÍ

- PLOCHA POZEMKŮ 1777/97 656 m2, 1777/105 36 m2 CELKEM 692 m2
- OBJEKT 322 m2
- ZASTAVĚNOST 46,5%
- VÝŠKOVÉ OSAZENÍ ±0,000 = 464,680

Všecká práva vyhrazena. Tento výkres a detail je majetkem projektanta a nesmí být použit celý ani z části bez písemného souhlasu.

VYPRACOVAL ING.P.MYSLIVEC		ZOUP.PROJEKTANT ING.P.MYSLIVEC		GENERÁLNÍ PROJEKTANT TAPA projekt TAPA projekt s.r.o. Waldhauserova 948, 580 01 Havlíčkův Brod IČO: 25 92 93 13, tel.: +420 569 333 273 e-mail: posta@tapa-p.cz
OBEC: HAVLÍČKŮV BROD		KRAJ: VYSOČINA		
INVESTOR: Panorama Žižkov HB s.r.o.				
Kloboučnická 1735/26, Nusle, 140 00, Praha 4				
BYTOVÝ DŮM PANORAMA ŽIŽKOV HB				
C. SITUACE				
k.č.HAVLÍČKŮV BROD, č.parc.1777/97,1777/105,1777/11,1777/32, 1646/3,3028,3021/1				
NÁZEV VÝKRESU: KOORDINAČNÍ SITUAČNÍ VÝKRES				
DATUM 11/2023		ÚČEL PDSP		
ZAK.Č. 23013		MĚŘÍTKO 1:200		
Č.V. C.03		Č.KOPIE		