


DIO - DOPRAVNĚ INŽENÝRSKÁ OPATŘENÍ

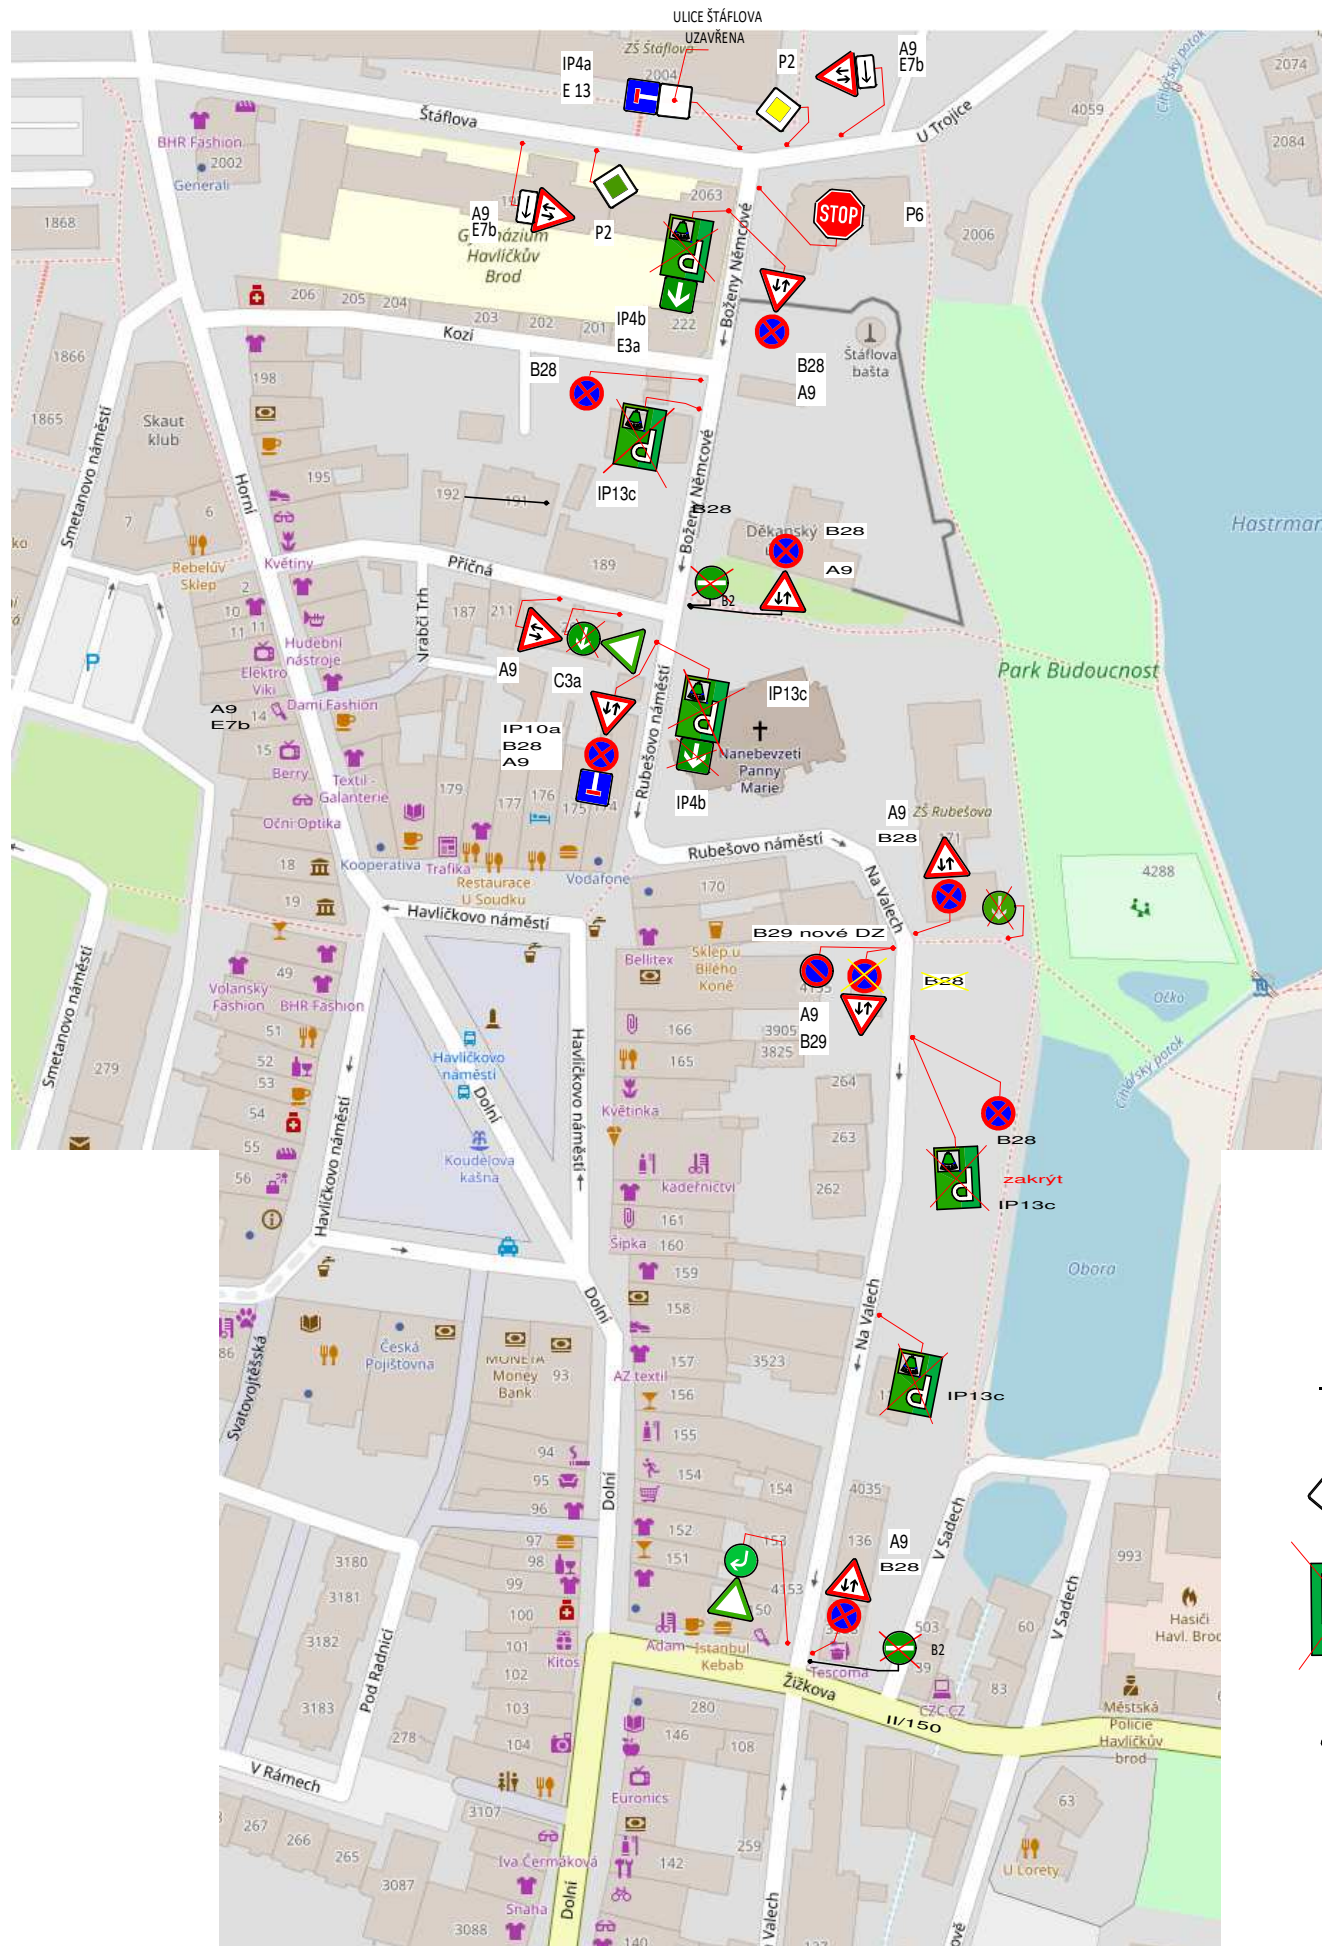


ETAPA I. Detail A



ROZPISKA DOPRAVNÍHO ZNAČENÍ:

| | |
|------------|----------|
| P6 - 1x | E7b - 2x |
| B2 - 1x | B29 - 1x |
| A9 - 8x | E13 - 1x |
| IP10a - 3x | E3a - 1x |
| IP10b - 1x | |
| IP4b - 5x | |
| B28 - 8x | |

LEGENDA:

-  dopravní značení stávající
-  dopravní značení stávající - zrušené
-  dopravní značení přenosné
- 