SO.02 REKONSTRUKCE ALEJE V ULICI PRAŽSKÁ

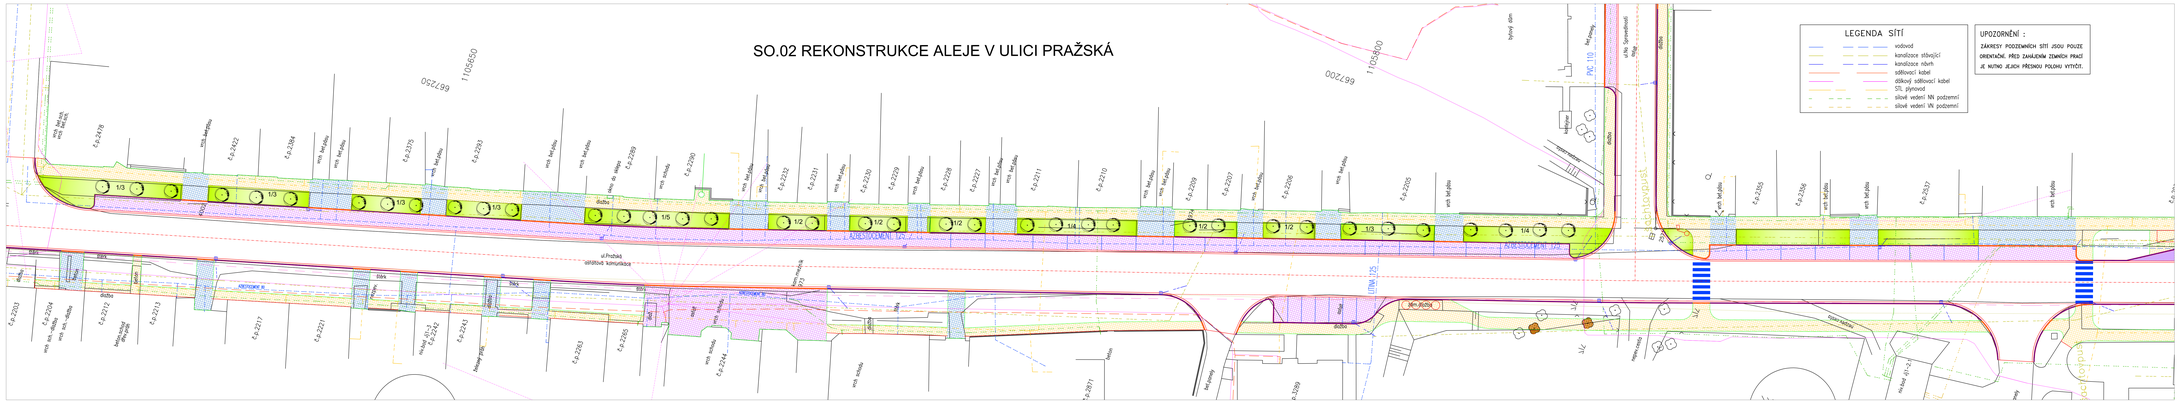
LEGENDA SÍTÍ
vodovod
kanalizace stávající
kanalizace návrh
sdělovací kabel
dálkový sdělovací kabel
STL plynovod
silové vedení NN podzemní
silové vedení VN podzemní
UPOZORNĚNÍ :
ZÁKRESY PODZEMNÍCH SÍTÍ JSOU POUZE ORIENTAČNÍ. PŘED ZAHÁJENÍM ZEMNÍCH PRACÍ JE NUTNO JEJICH PŘESNOU POLOHU VYTÝČIT.
ulice Pražská
ulice Sportovní
ulice Mír
ulice Mír-jižní
ulice Sokolovská
ul.Pražská - stávající komunikace
ZÁKLADNÍ ŠKOLA
ZÁKLADNÍ ŠKOLA
ZÁKLADNÍ ŠKOLA