


POHLED OD ZÁPADU M1:100

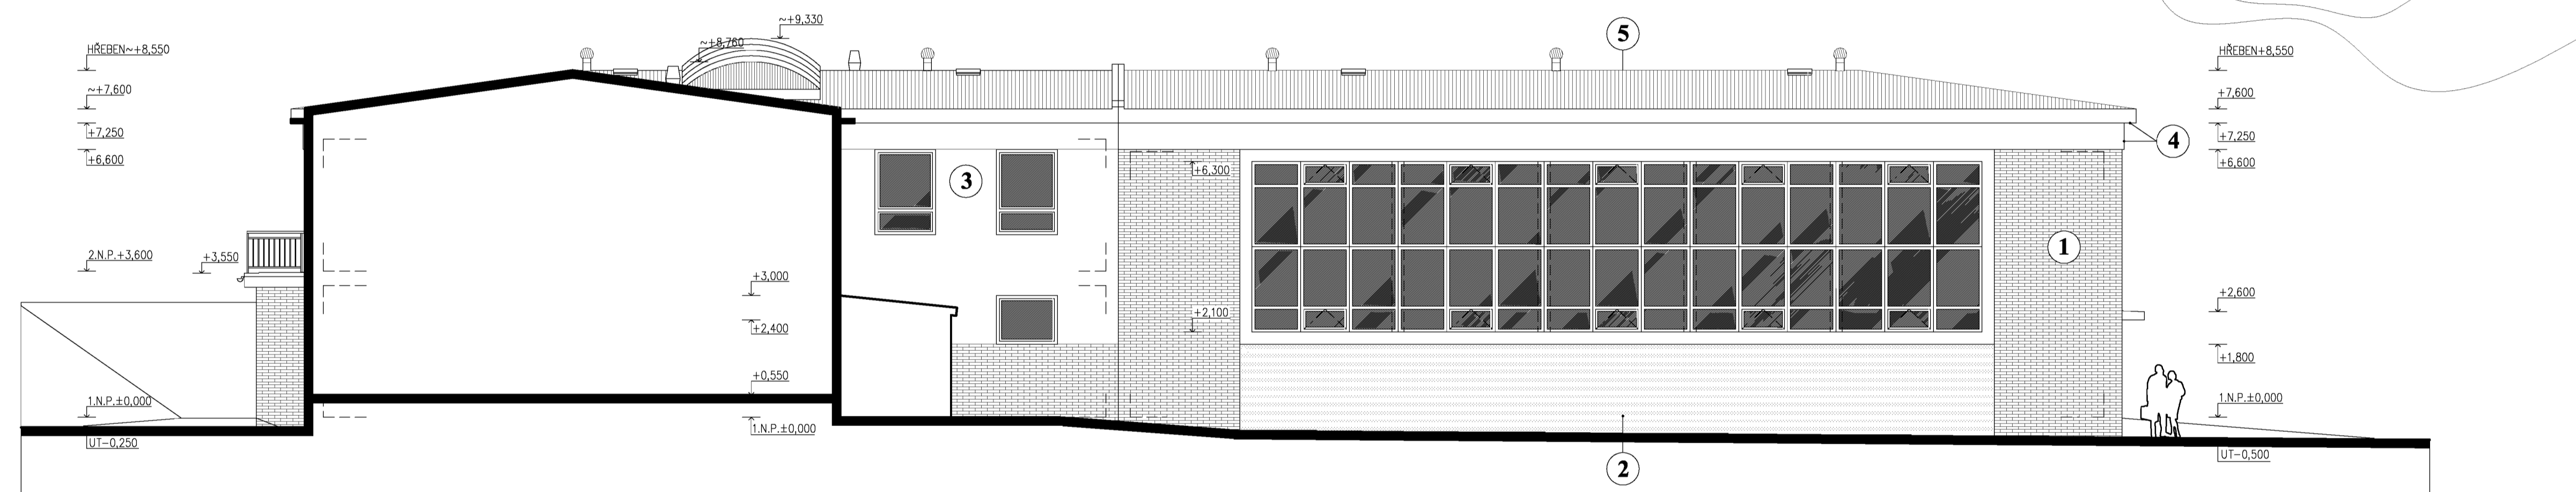

LEGENDA

- ① CIHELNÉ OBKLADAČKY ŤAŽENÉ—BARVA CIHLOVÉ ČERVENÁ
- ② DEKORATIVNÍ OMITKA NA BÁZI AKRYLÁT.PRYSKYŘIC—BARVA BILÁ
- ③ STRUKTURÁLNÍ OMITKA—BARVA BILÁ
- ④ NÁTĚR FASÁDNI BARVOU—BARVA SVĚTLÉ ŠEDÁ
- ⑤ ŽIVIČNÁ KRYTINA—BARVA ČERVENOHNĚDÁ

STAVOVNIE s.r.o. PROJEKČNÍ ATELIÉR			ČÍSLO PANE:
ZODP.PROJEKTANT Ing. NĚKVAPIL JAR.	VYPRACOVAL Ing. NĚKVAPIL JAR.	KRESEL Ing. NĚKVAPIL JAR.	KONTROLOVAL Ing. KLÓS OTA
INVESTOR: MĚSTO HAVLIČKŮV BROD, HAVLIČKOVO NÁM. 57		STAVOVNIE s.r.o. PROJEKČNÍ ATELIÉR P.X.Svobody 79, Chotěboř tel.:569/824428, fax.:569/821603	
AKR: PŘÍSTAVBA TĚLOCVIČNY ZŠ V SADECH, HAVLIČKŮV BROD SO-1 BUDOVA TĚLOCVIČNY		FORMÁT B4	DATUM 11/2008
NÁZEV: POHLED OD ZÁPADU		MĚR: 1:100	ČÍSLO VÝKRESU A/10
KRAJ: VYSOČINA OBEC: HAVLIČKŮV BROD		Č. ZAKÁZKY 08-02-322	
		STUPEŇ ZSPD	
		VÝTBK	