


POHLED JIŽNÍ



POHLED SEVERNÍ

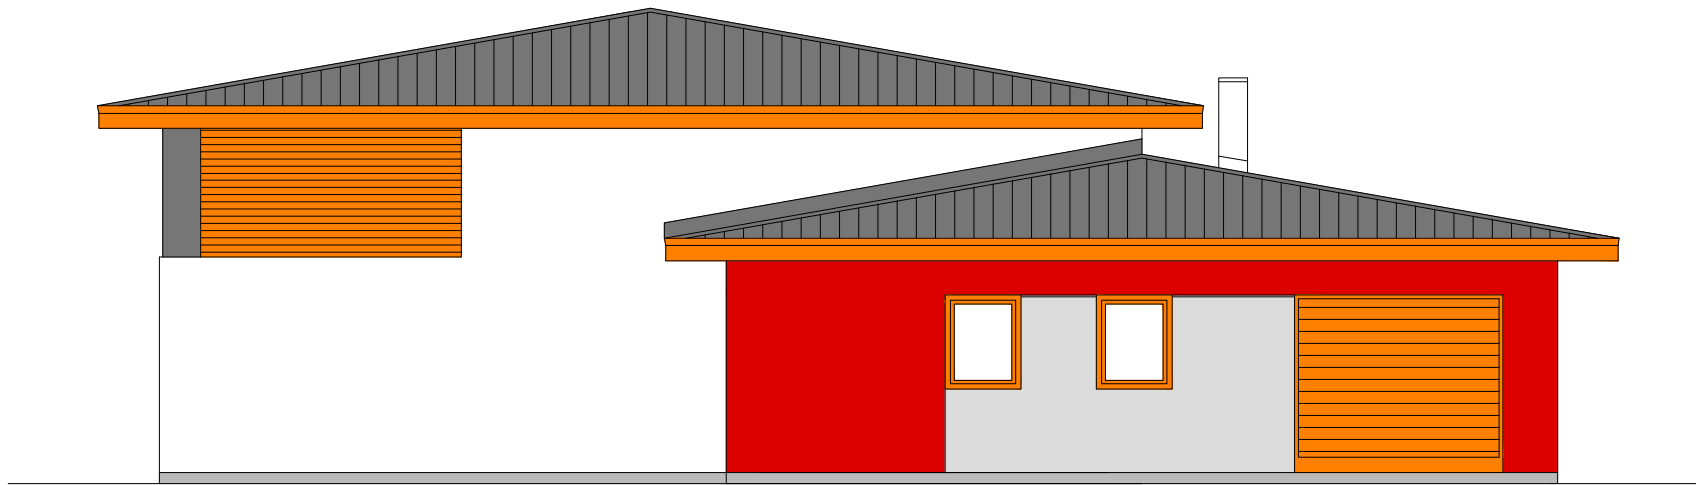