


HAVLÍČKŮV BROD - Kalinovo nábřeží - revitalizace dětského hřiště

současný stav

měřítko 1 : 500

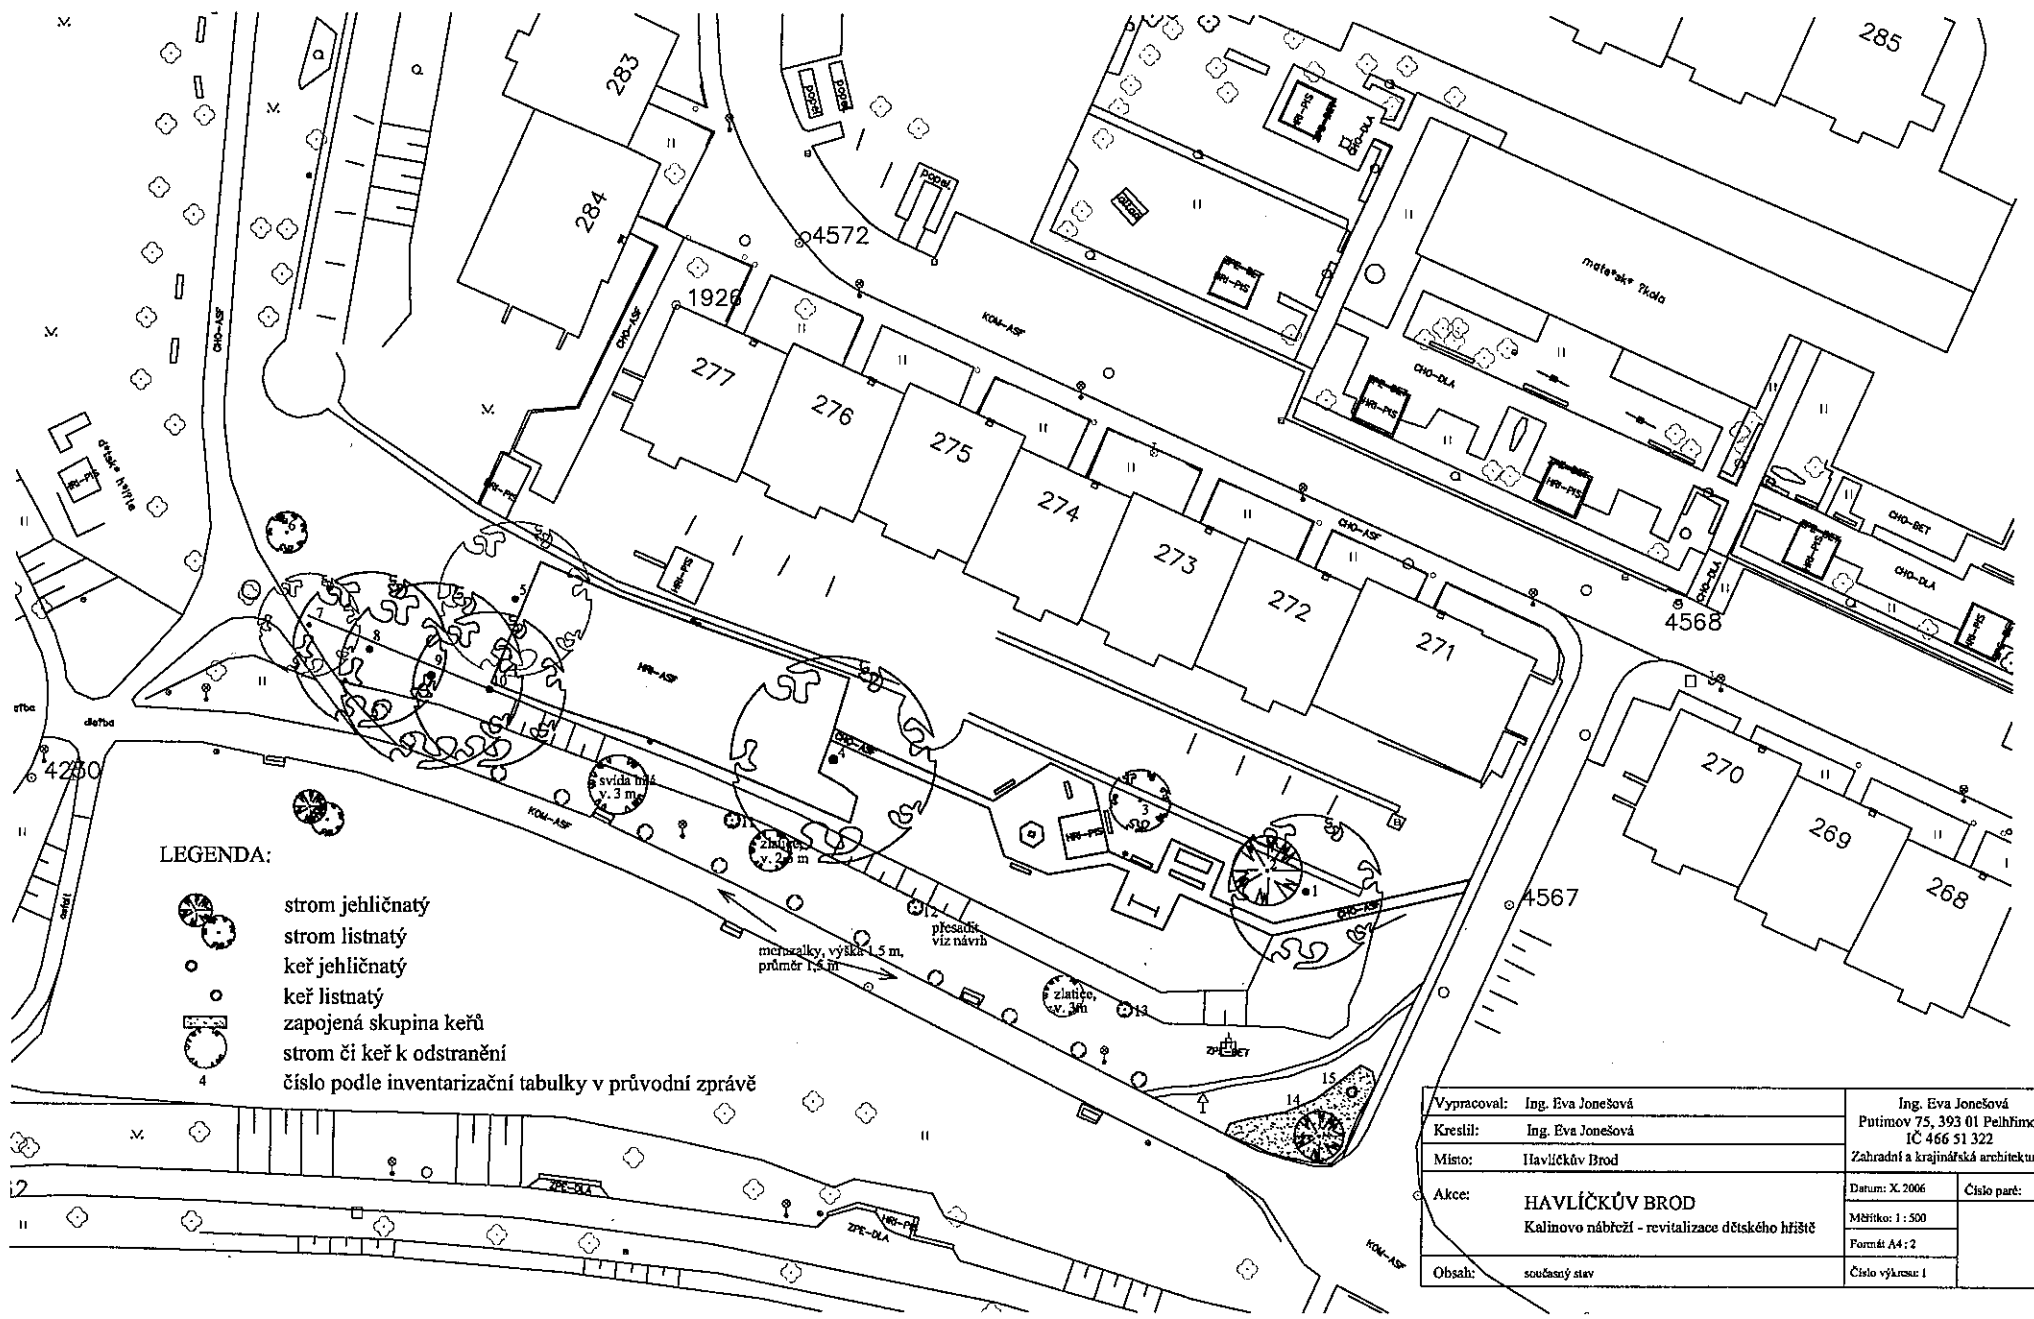

LEGENDA:

- strom jehličnatý
- strom listnatý
- keř jehličnatý
- keř listnatý
- zapojená skupina keřů
- strom či keř k odstranění
- číslo podle inventarizační tabulky v průvodní zprávě

Vypracoval:	Ing. Eva Jonešová	Ing. Eva Jonešová	
Krestil:	Ing. Eva Jonešová	Putimov 75, 393 01 Pelhřimov	IČ 466 51 322
Místo:	Havlíčkův Brod	Zahradní a krajinná architektura	
Akce:	HAVLÍČKŮV BROD Kalinovo nábřeží - revitalizace dětského hřiště	Datum: X. 2006	Číslo paré:
		Měřítko: 1 : 500	
		Formát A4 : 2	
Obsah:	současný stav	Číslo výkresu: 1	