


Vodní tok	Roušťanský potok
Kilometr vodního toku	4,96 km
Číslo hydrologického pořadí	1-09-01-038
Plocha zátopy nádrže	4419 m <sup>2</sup>
Plocha litorální zóny	995 m <sup>2</sup>
Plocha tůní v litorálu	č.1-44m <sup>2</sup> , č.2-51m <sup>2</sup>
Plocha ostrova	23 m <sup>2</sup>
Délka hrubocezné hrázky	12 m

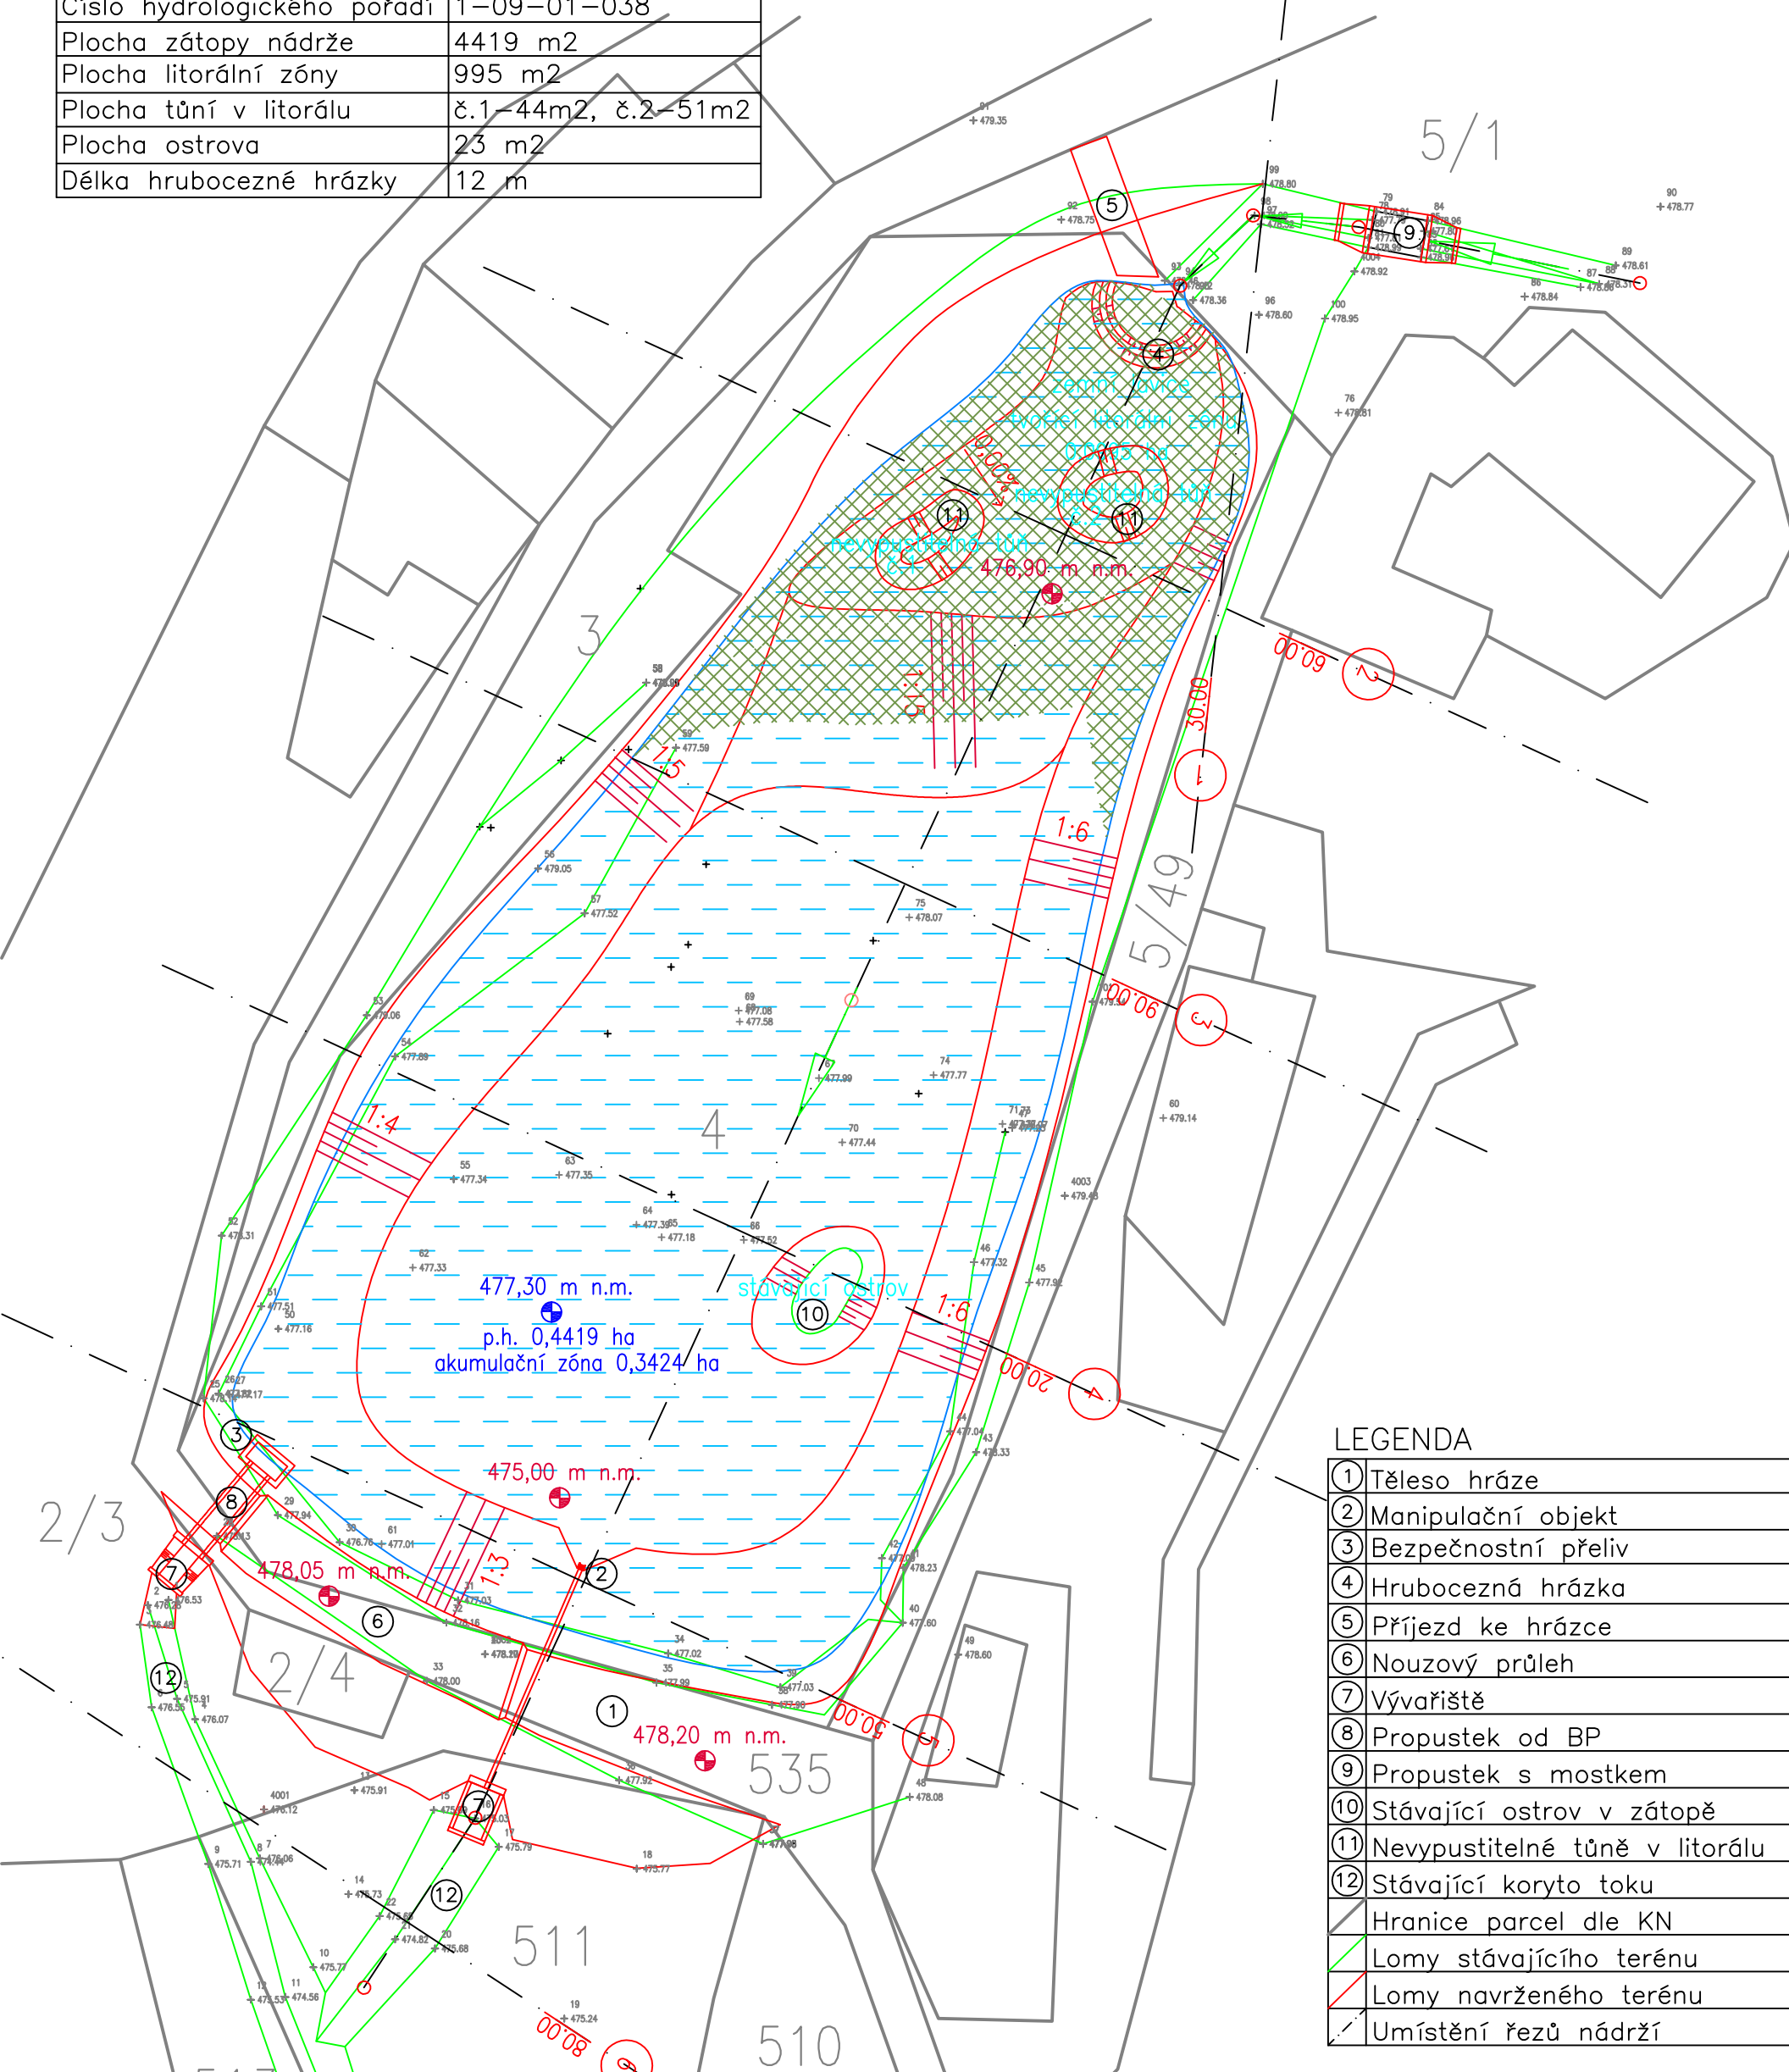

LEGENDA

1	Těleso hráze
2	Manipulační objekt
3	Bezpečnostní přeliv
4	Hrubocezná hrázka
5	Příjezd ke hrázi
6	Nouzový průleh
7	Vývařiště
8	Propustek od BP
9	Propustek s mostkem
10	Stávající ostrov v zátopě
11	Nevypustitelné tůně v litorálu
12	Stávající koryto toku
	Hranice parcel dle KN
	Lomy stávajícího terénu
	Lomy navrženého terénu
	Umístění řezů nádrží

ZODP.PROJEKTANT Ing. J. Čašek	VYPRACOVAL Ing. V. Pavel	Ing. V. Pavel	PROJEKTOVÁNÍ EKOLOGICKÝCH STAVEB s.r.o. <b>3E</b>	EKOLOGIE EKONOMIKA ESTETIKA
KRAJ VYSOČINA	OBEC Jilemník			
STAVEBNÍK Město Havlíčkův Brod, Havlíčkovo náměstí 57, 580 01 Havlíčkův Brod			PRAŽSKÁ 455 39301 PELHRÍMOV	
AKCE Odbahnění a celková rekonstrukce vodního díla na pozemku p.č.4, k.ú. Jilemník			DATUM listopad 2012	
<h1 style="text-align: center;">Celková situace</h1>			FORMÁT A3	
			Č.ZAKÁZKY —	
<h1 style="text-align: center;">1:500</h1>			MĚŘITKO	
			Č.VÝKRESU F2	