




LEGENDA




STÁVAJÍCÍ

-  ZAMĚŘENÍ - POLOHOPIS
-  HRANICE PARCEL
-  ČÍSLA PARCEL




STÁVAJÍCÍ SVISLÉ DOPRAVNÍ ZNAČENÍ

NOVÉ

-  OBJEKTY - OBRYS
-  HRANY KOMUNIKACÍ
-  OPĚRNÉ ZDI



NAVRŽENÉ VAROVNÉ PÁSY PRO NEVIDOMÉ - RELIÉFNÍ BETONOVÁ DLAŽBA


 


NAVRŽENÉ UMĚLÉ VODICÍ LINIE PRO NEVIDOMÉ - BETONOVÁ DLAŽBA S DRÁŽKAMI



NOVÉ SVISLÉ DOPRAVNÍ ZNAČENÍ

 NOVÉ VODOROVNÉ DOPRAVNÍ ZNAČENÍ

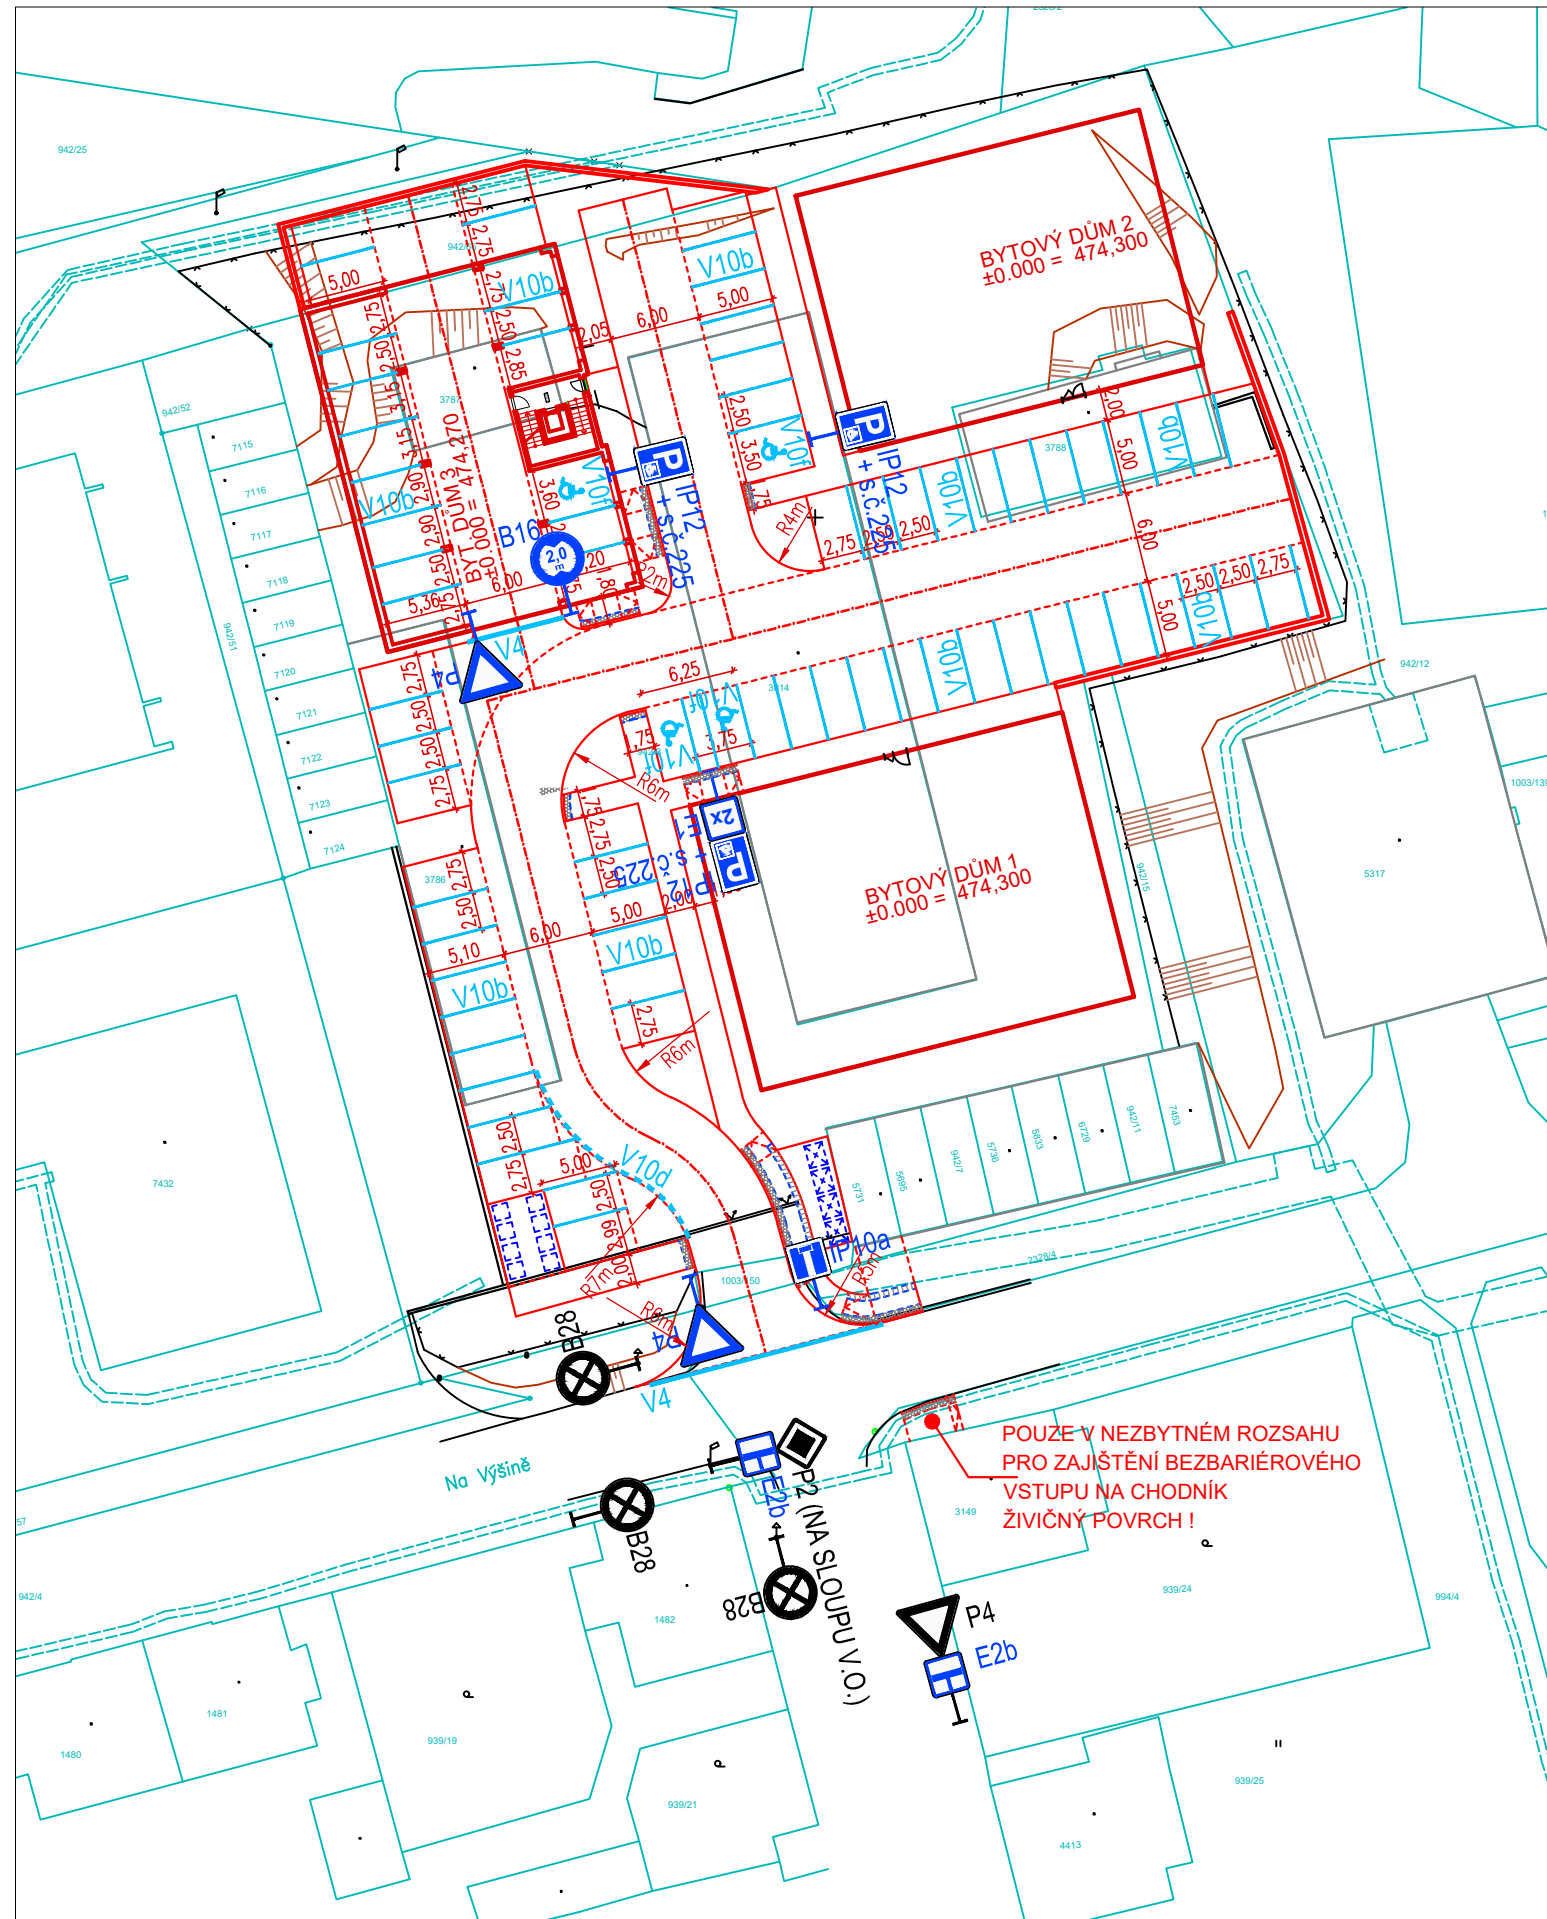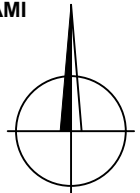

PO DOHODĚ S POLICÍ ČR JE DOPRAVNÍ ZNAČENÍ UVEDENO VE DVOU VARIANTÁCH.

VARIANTA "A" PŘEDSTAVUJE ŘEŠENÍ NAPOJENÍ NOVÉ ÚČELOVÉ KOMUNIKACE AREÁLU NA KOMUNIKACI NA VÝŠINĚ JAKO PŘIHOJENÍ SJEZDU DOPRAVNĚ VÝZNAMNÉ VEŘEJNĚ UŽÍVANÉ ÚČELOVÉ KOMUNIKACE (BYŤ V PROSTORU STÁVAJÍCÍ KŘIŽOVATKY)

VARIANTA "B" ZNÁZORŇUJE ŘEŠENÍ NAPOJENÍ NOVÉ MÍSTNÍ KOMUNIKACE NA KOMUNIKACI NA VÝŠINĚ JAKO PŘIDÁNÍ ČTVRTÉHO RAMENE DO STÁVAJÍCÍ STYKOVÉ KŘIŽOVATKY.

VÝSLEDNÉ DOPRAVNÍ ZNAČENÍ BUDE STANOVENO V PŘÍSLUŠNÉ LHŮTĚ PŘED KOLAUDACÍ KOMUNIKACÍ BYTOVÉHO AREÁLU PODLE AKTUÁLNÍCH VLASTNICKÝCH VZTAHŮ A TÍM I KATEGORIE KOMUNIKACE.

BUDE-LI V TĚTO DOBĚ NOVÁ KOMUNIKACE STÁLE ÚČELOVOU KOMUNIKACÍ VE VLASTNICTVÍ INVESTORA, BUDE STANOVENÍ DOPRAVNÍHO ZNAČENÍ PRO KOLAUDACI VYCHÁZET Z VARIANTY "A"

NAOPAK BUDE-LI V TĚTO DOBĚ NOVÁ KOMUNIKACE JIŽ ZAŘAZENA DO SÍTĚ MÍSTNÍCH KOMUNIKACÍ, BUDE STANOVENÍ DOPRAVNÍHO ZNAČENÍ PRO KOLAUDACI VYCHÁZET Z VARIANTY "B"

NÁVRH: atelier 2 s.r.o. Kunětická 2534/2 PRAHA 2 - Vinohrady 12 000 email: atelier2@seznam.cz, tel: 774 92 10 80, 774 92 10 82, IČO: 275 74 261 DIČ: CZ - 275 74 261		atelier 2
PROJEKTANT: Ing. Jiří Mantlík, PPU sro.	ZODPOVĚDNÝ PROJEKTANT: Ing. Jiří Mantlík, PPU sro.	
INVESTOR: Výšina HB s.r.o., Bechyňova 4087, 580 01 Havlíčkův Brod		
NÁZEV AKCE: NOVOSTAVBA BYTOVÝCH DOMŮ HAVLÍČKŮV BROD parc.č.942/3, 942/66, 3786, 3787, 3014, 3788, k.ú. Havl. Brod		

AUTORIZAČNÍ RAZÍTKO:	DATUM: 11/2019 r.04/2020	ČÍSLO ZAKÁZKY:	MĚŘÍTKO: 1:500	STUPEŇ DOK.: DSP
	OBSAH: KOMUNIKACE DOPRAVNÍ ZNAČENÍ VARIANTA "A"		ČÍSLO VÝKRESU: D.2.4.a	