
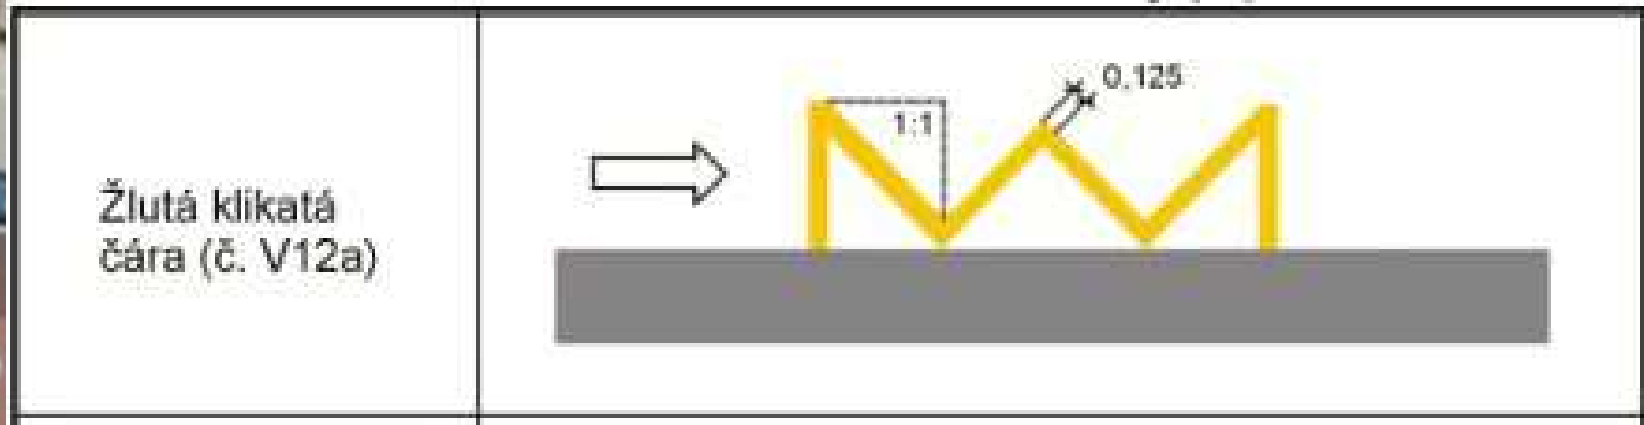
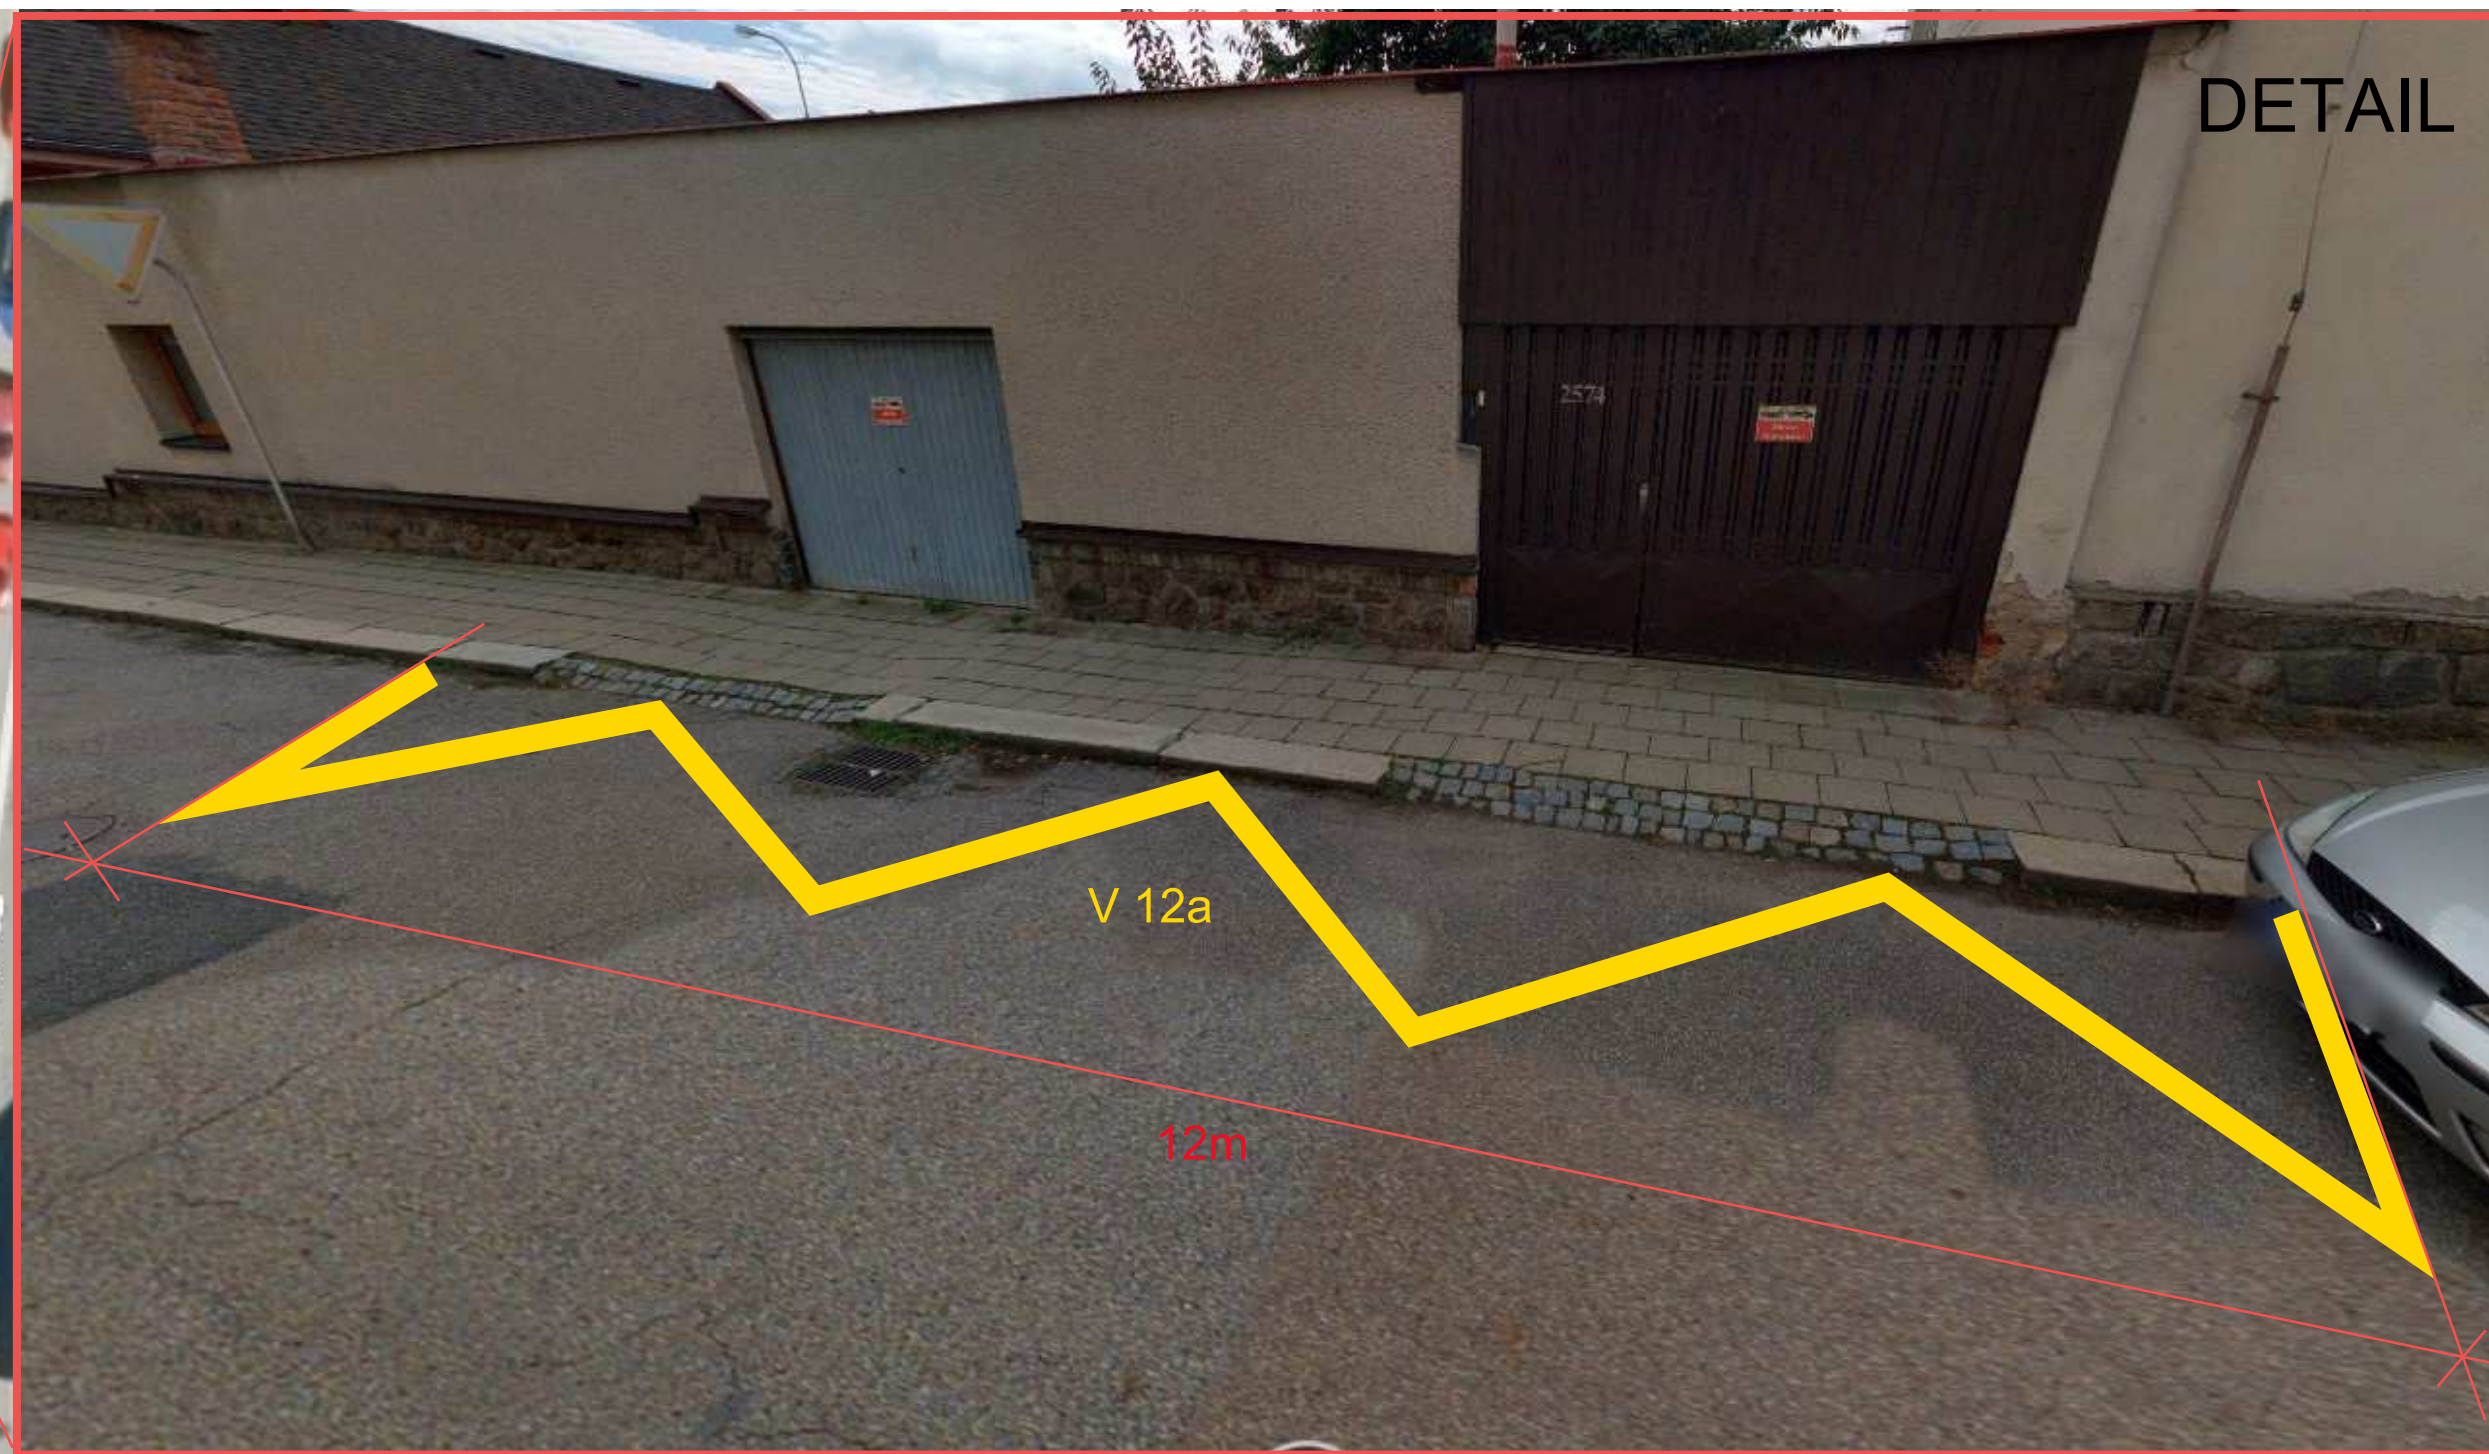


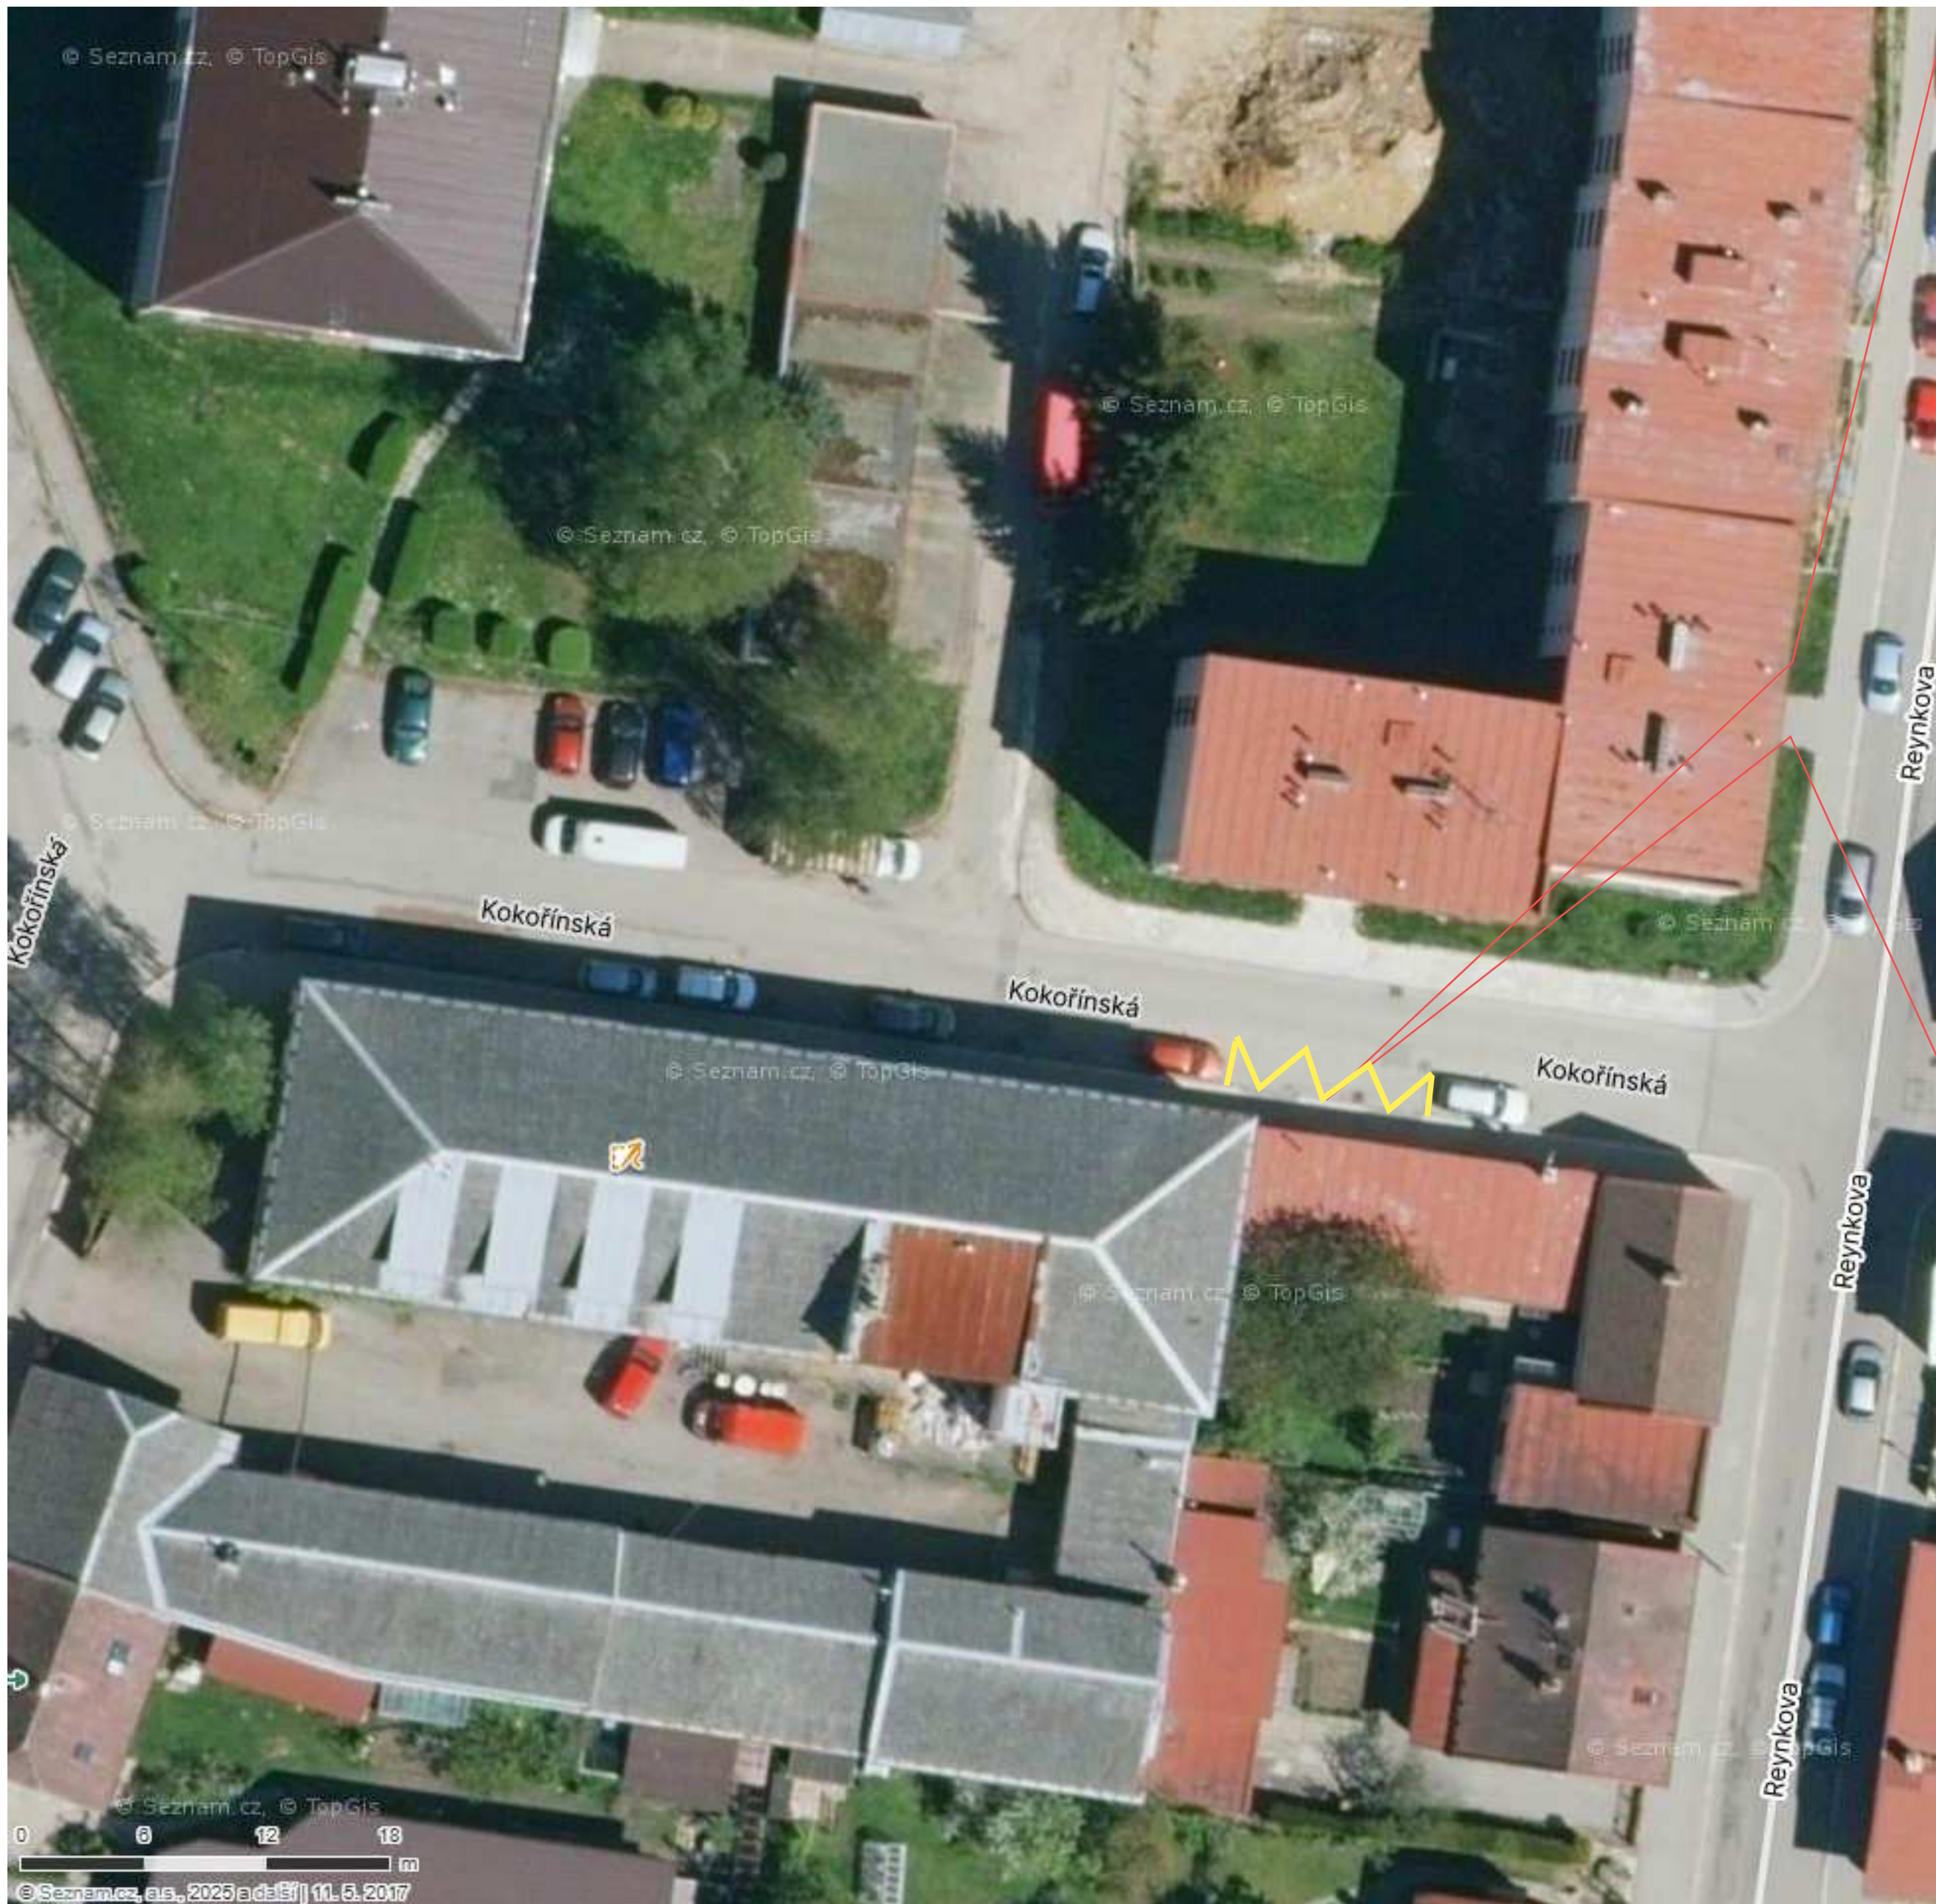

Akce: Výjezd z garáží ul.Kokořínská 2574, Havl.Brod	
Výkres: Situace vodorovného dopravního značení	
POZNÁMKA: V 12a - ŽLUTÁ KLIKATÁ ČÁRA - UMÍSTĚNA MEZI VJEZDY DO GARÁŽÍ VČ.VJEZDŮ DO GARÁŽÍ S PŘESAHEM 1m NA KAŽDOU STRANU VJEZDŮ	
VYPRACOVAL: Martin Líska	DATUM: 09/25