


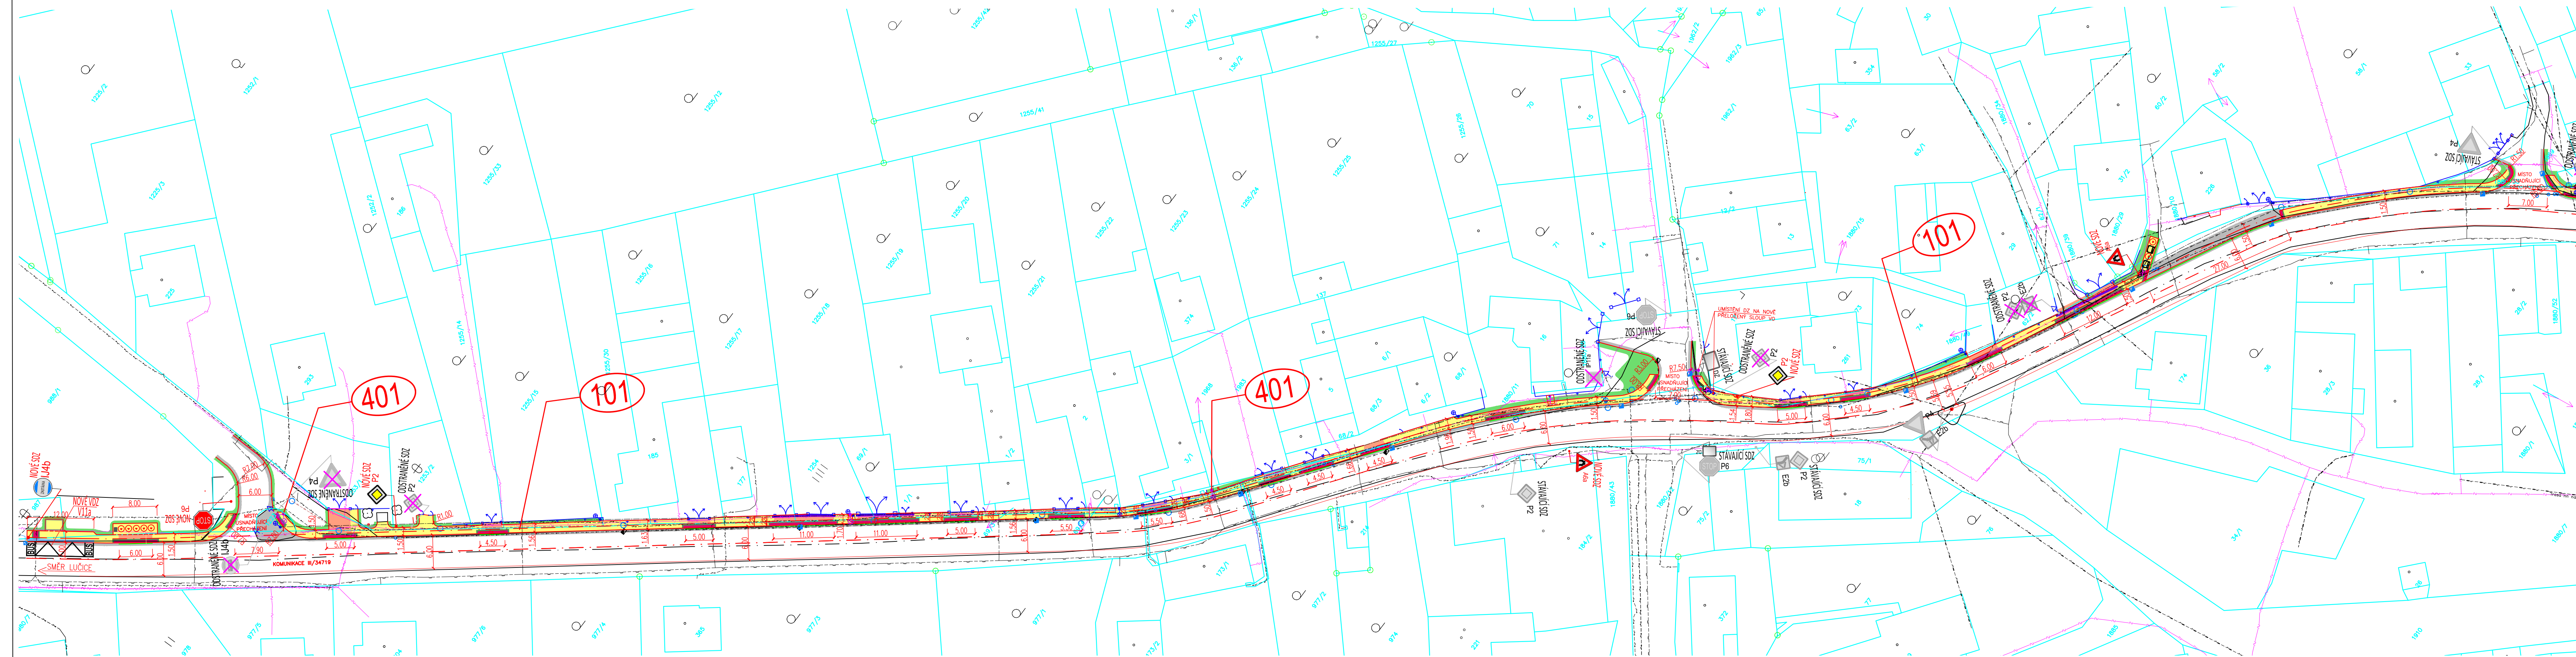

LEGENDA MATERIÁLŮ

- KOMUNIKACE – PLOCHA ASFALTOVÝ BETON (DOPLNĚNÍ KCE KOMUNIKACE)
- CHODNÍK – ZÁMKOVÁ DLAŽBA/ODSTIN ŠEDÁ/, TLOUŠTKA DL 60mm
- VJEZDY (PLOCHA PRO KONTEJNERY) – ZÁMKOVÁ DLAŽBA/ODSTIN ŠEDÁ/, TLOUŠTKA 80mm
- ZELEŇ OŠETŘÍ TRAVNIN SEMENEM(případně kačirek)
- ZPEVNĚNÉ PLOCHY – BEZBARIÉRY – ZÁMKOVÁ DLAŽBA/ODSTIN ČERVENÁ/, TLOUŠTKA DL80mm
- UMĚLÁ VODICÍ LÍNIE – deska se speciální hmotovou úpravou (drážky) pro zrakově postižené (např.PRVKY ŽPSV, COMING...) šířka vodicí linie je 400mm, DL80mm
- ZPEVNĚNÉ PLOCHY – RELIEFNÍ DLAŽBA BEZ HMATOVÉ ÚPRAVY
- VJEZD – PŘEDLAŽENÍ DLAŽBY
- VJEZD – TERÉNNÍ ÚPRAVA VJEZDU
- SLEPECKÉ TVAROVKY – ZÁMKOVÁ DLAŽBA BEZ SRAŽENÝCH HRAN/ODSTIN TMAVÉ ŠEDÁ/, 200/100 – TLOUŠTKA DL60 mm
- SNÍŽENÝ OBRUBNÍK, VE VJEZDECH(VCHODŮ) 20–50mm
- UKONČENÍ CHODNÍKU 20mm
- PALISÁDY

LEGENDA – DOPRAVNÍ ZNAČENÍ


- U4b – Zastávka – ODBRÁNĚNÍ SDZ 2ks
- P4 – Dej přednost v jíždě – ODBRÁNĚNÍ SDZ 3ks
- P2 – Hlavní pozemní komunikace – ODBRÁNĚNÍ SDZ 6ks
- E2b – Tvar křižovatky – ODBRÁNĚNÍ SDZ 3ks
- IP11a – Parkoviště – ODBRÁNĚNÍ SDZ 1ks

NOVÉ SVISLÉ DOPRAVNÍ ZNAČENÍ


- U4b – Zastávka 3ks
- A6a – Zúžená vozovka (z obou stran) 2ks
- P6 – Stoj, dej přednost v jíždě 3ks
- P2 – Hlavní pozemní komunikace 5ks
- E13 – Dodatečná tabulka 1ks
- IS4c – Směrová tabule s místním cílem vpravo 1ks

NOVÉ VODOROVNÉ DOPRAVNÍ ZNAČENÍ

- V11a – Zastávka autobusu nebo trolejbusu 2ks
- V4 – Vodicí čára (0,25) 42 m
- V6b – Příčná čára souvislá s nápisem STOP – V5 (0,5) – 10 m
- V1a (0,125) – 20 m

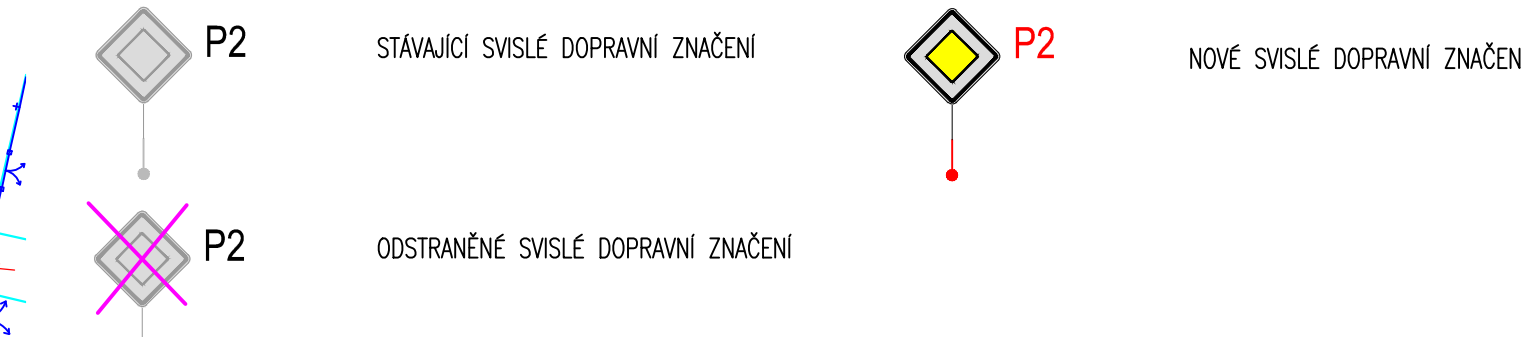

SCHEMA UMÍSTĚNÍ DOPRAVNÍ ZNAČKY

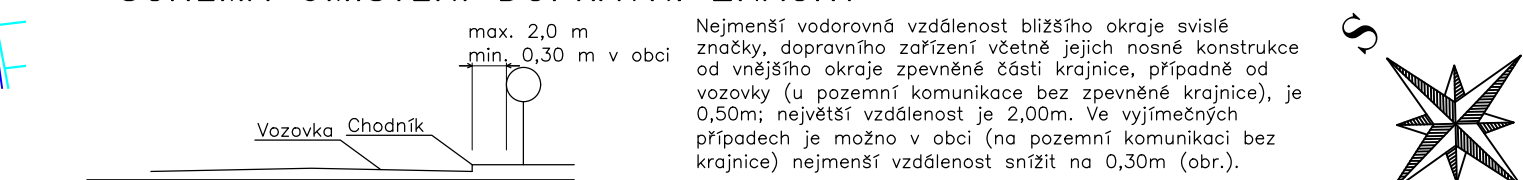

!! KONEČNÉ UMÍSTĚNÍ DOPRAVNÍHO ZNAČENÍ BUDE ZHOTOVITEL KONZULTOVAT SE ZÁSTUPCI DIPČR !!!
VÝZNAM A ZÁKLADNÍ ZÁKLADY UŽITÍ DOPRAVNÍCH ZNAČEK UPRAVUJE ZÁKON č.361/2000SB. A VÝHLÁŠKA č.30/2001
SB., VE ZNĚNÍ POZDEJŠÍCH PŘEDPISŮ. DALŠÍ PODROBNOSTI O UŽITÍ, UMÍSTĚNÍ A PŘÍKROVU ZNAČEK UPRAVUJÍ
ČSN EN 12899-1, ČSN EN 1436, TP 65, TP 100, TP 133 a TP 169.

SO 101 KOMUNIKACE A CHODNÍK

INVESTOR: OBEC VESELÝ ŽDĚR

ODP.PROJEKTANT ing.J.MAREK	VYPRACOVAL D.PELIKAN	KONTROLOVAL ing.P.BLAHA	HIP ing.J.MAREK
OBEC : VESELÝ ŽDĚR		OKRES : HAVLÍČKŮV BROD	
KRAJ : VYSOČINA			
INVESTOR : OBEC VESELÝ ŽDĚR			
<i>Chodníky podél III/34719, Veselý Žďár</i>			
<i>DOPRAVNÍ ZNAČENÍ</i>			

	Havlíčkův Brod s.r.o. Palmovcová 441 580 01 Havlíčkův Brod	
	PROJEKTOVÁNÍ INŽENÝRSKÝ STAVEB tel:499 460 420, fax: 402 234 377 e-mail: marek@dmcb.cz	
	DATUM	03/2023
	STUPEŇ PD	DSP
	Č. ZAKÁZKY	23017
MĚŘÍTKO	1:500	
	ČÁST DOKUM.	Č. VÝKRESU
	<i>D.1.1</i>	<i>6</i>