



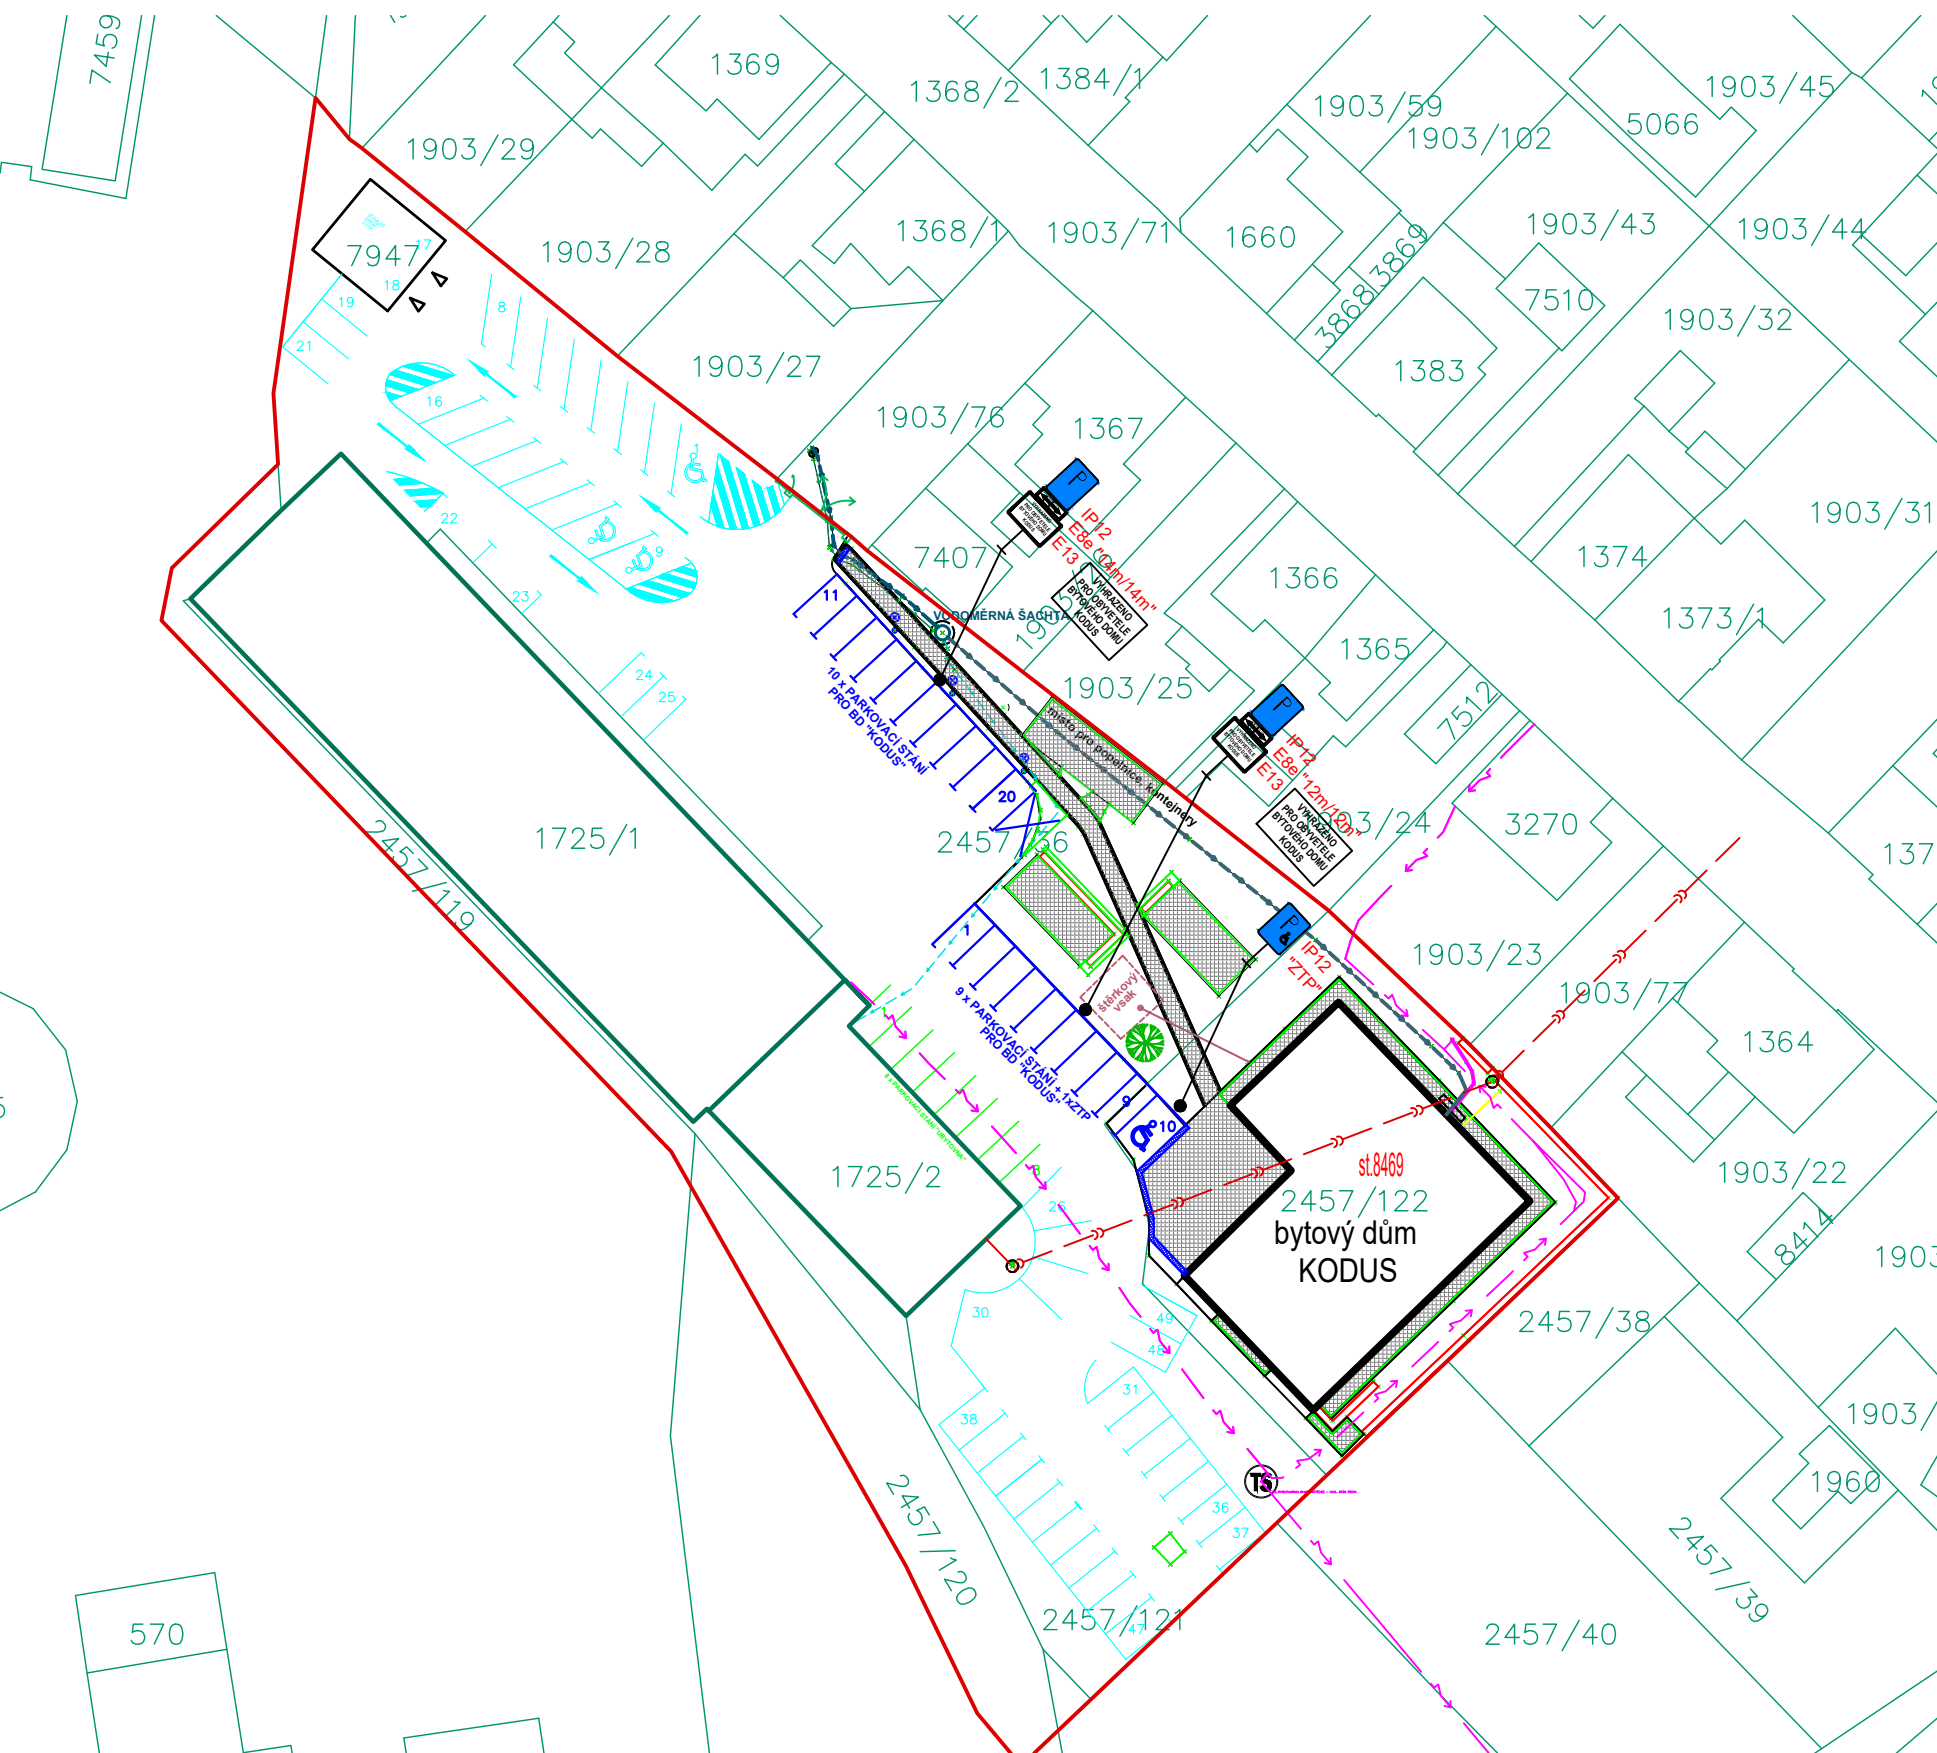

B.J. 21 PB - KODUS HAVLÍČKŮV BROD
KOORDINAČNÍ SITUAČNÍ VÝKRES M 1:500

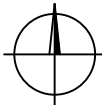

LEGENDA:

- NOVÁ VODOVODNÍ PŘÍPOJKA
- NOVÝ PŘÍVOD VODY DO OBJEKTU
- NOVÁ DEŠŤOVÁ KANALIZACE
- NOVÝ PŘÍVOD NN DO OBJEKTU
- STÁVAJÍCÍ KANALIZACE VAK A.S.
- STÁVAJÍCÍ KANALIZACE INVESTORA
- STÁVAJÍCÍ VODOVOD VAK A.S.
- STÁVAJÍCÍ PLYNOVOD RWE
- STÁVAJÍCÍ KABEL.ROZVODY VEŘEJNÉHO OSVĚTLENÍ
- STÁVAJÍCÍ KABEL.ROZVODY ČEZ
- STÁVAJÍCÍ KABEL.ROZVODY O2
- STÁVAJÍCÍ DEŠŤOVÁ KANALIZACE
- HRANICE POZEMKŮ PD REAL
- HRANICE KN

OBJEKT NOVÉHO BYTOVÉHO DOMU

NOVÉ ZPEVNĚNÉ PLOCHY

PARKOVACÍ STÁNÍ ŘEŠENÁ V RÁMCI STAVBY
B.J. 25 PB - KODUS HAVLÍČKŮV BROD

VYPRACOVAL:	MARTA NOVOTNÁ	MARTA NOVOTNÁ U NOVE SILNICE 3732 580 01 HAVLÍČKŮV BROD TEL: 608 580 690 IČ: 71770526 e-mail: marta_novotna@centrum.cz	
ODPOVĚDNÝ PROJEKTANT	MARTA NOVOTNÁ	ČÍSLO ZAKÁZKY:	FORMÁTY:
INVESTOR: PD REAL a.s. Pobřežní 249/46, Karlín, 186 00 Praha 8, IČ: 01573250		015/300	3 A4
STAVBA: B.J.21 PB - KODUS HAVLÍČKŮV BROD parc. č. 2457/36, 2457/122, k. ú. Havlíčkův Brod		DATUM: 09.2025	PARÉ:
		DRUH DOKUM.: DSPS	
		MĚŘÍTKO: 1:500	
ČÁST: KOORDINAČNÍ SITUAČNÍ VÝKRES		ČÁST: C	PŘÍL. Č.: C.03
DOKUMENTACI LZE UŽÍVAT POUZE VE SMYSLU PŘÍSLUŠNÉ SMLUVY O DÍLO. VÝKRES, ČI JEHO ČÁST, MŮŽE BÝT KOPÍROVÁN NEBO JINÝM ZPŮSOBEM ROZŠÍŘOVÁN POUZE PO PŘEDCHOZÍM SOUHLASU PROJEKTANTA			