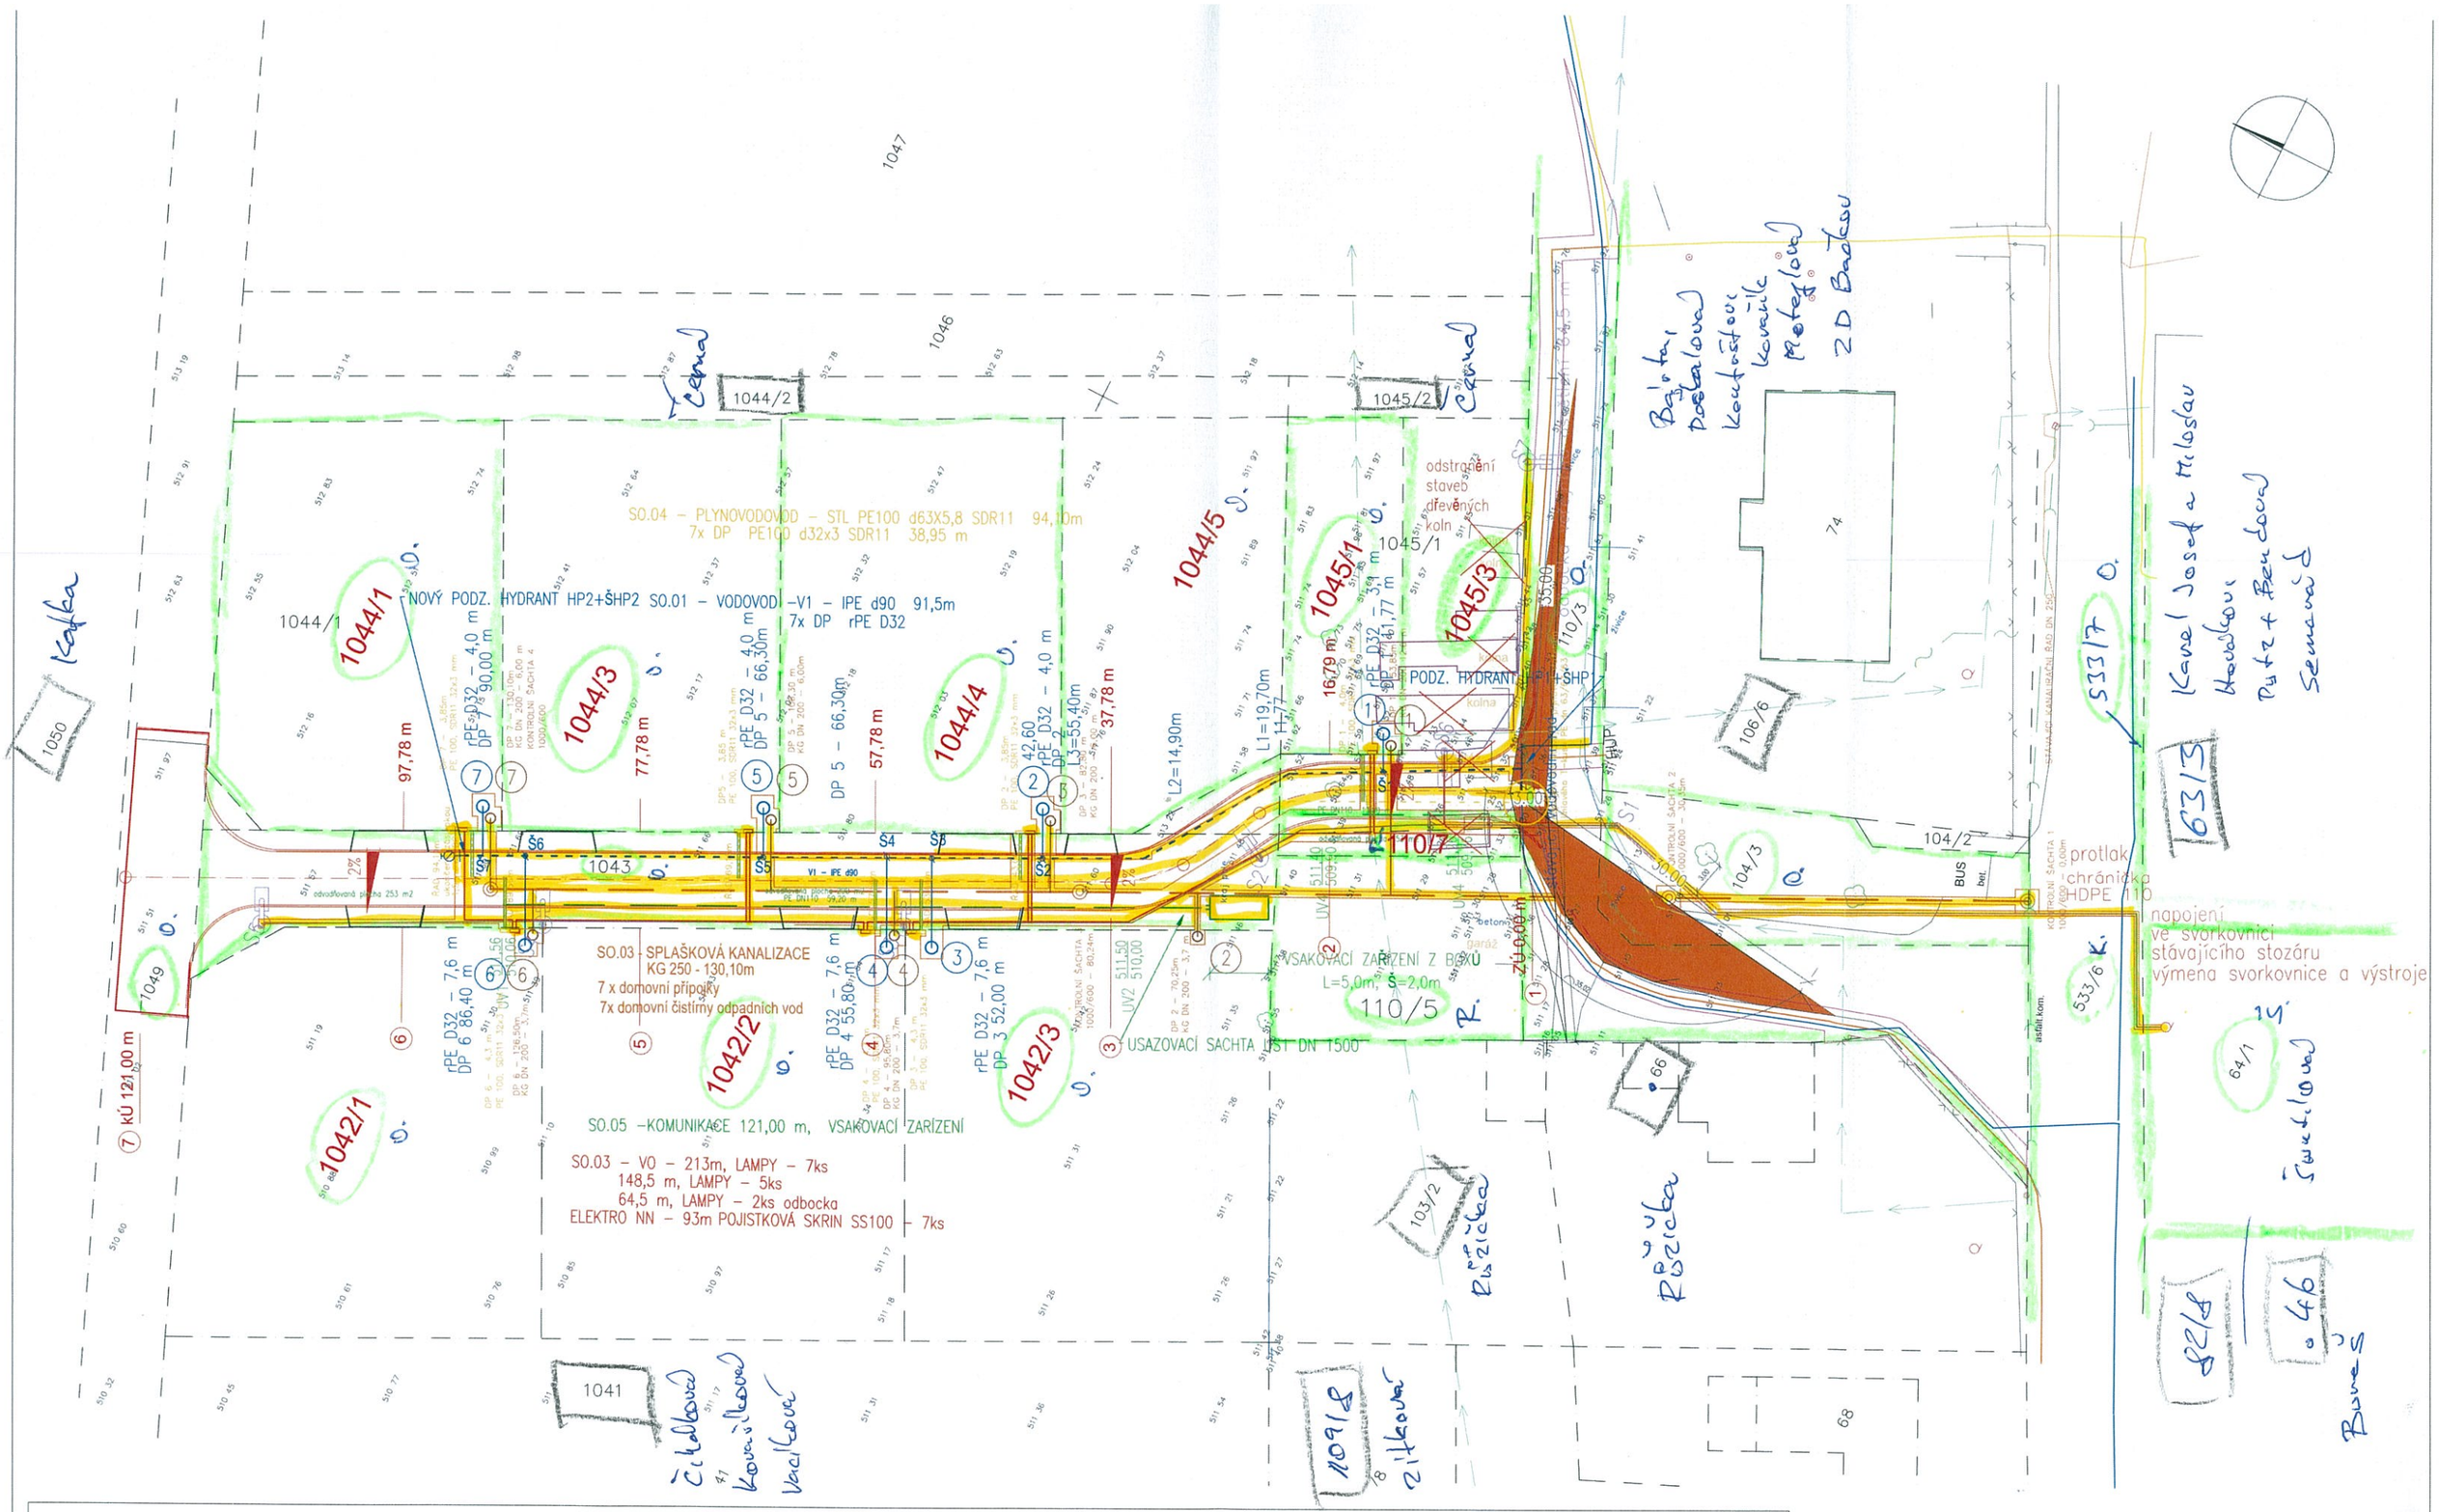

LEGENDA

- hranice pozemku
- 1043 čísla pozemků
- hranice stavby komunikace obrubník
- pilíř pro pojistkovou skříň
- hranice pozemku dle GP
- chránička kabelu VO a NN
- vsakovací šachta UV
- vsakovací drén DN 110
- usazovací šachta
- komunikace
- veřejná zeleň
- kabel veřejného osvětlení
- nový stožár veřejného osvětlení
- stávající stožár VO
- 1043 čísla pozemků dle GP
- odstranění kolen
- stávající dřeviny
- dřeviny ke kácení
- stávající dřeviny ochrana kmenů bedněním
- rozhledové trojúhelníky
- sjezdy – dlažba
- stávající kanalizační řad
- hranice pozemku dle GP
- kanalizační řad
- kanalizační přípojka
- domovní kontrolní šachta DN 400/1000
- baypass PE dn 32 napojen přes balonovací tvarovky
- stávající plynovodní řad
- nový plynovodní řad
- plynovodní přípojka
- napojena navrtávacím T kusem
- pilíř vnitřních rozměrů 600x600x250mm osazen HUP a plynoměr
- ochranné potrubí/chránička
- podzemní vodovodní hydrant šoupě vodovodní přípojka
- stávající vedení NN
- vodovodní řad V1
- vodovodní přípojka
- domovní kontrolní šachta DN 1000/1200
- číslování domovní kontrolní šachta

PROJEKTANT	ZODPOVĚDNÝ PROJEKTANT	OBEC	ORP	KRAJ
Ing. Kateřina Mikšíková, Ph.D.	Ing. Jiří Sovina, Ph.D.	Bačkov	Habry	Vysočina

projektování pozemních staveb a krajinného inženýrství
LIŠIČKA 1549
190 16 PRAHA 9
IČO 870 41 138
katerina.miksikova@email.cz

INVESTOR: Obec Bačkov, Bačkov 38, 582 91 Světlá nad Sázavou

NÁZEV STAVBY: ZTV pro výstavbu rodinných domů Bačkov

ČÁST: kat. území Bačkov

VÝKRES: Situace koordinační

DATUM	12/2023	Č. VÝKRESU	C.2.
MĚŘÍTKO	1:250		
PROFESE	MI		
STUPEŇ	SPS	Č. PARÉ	
FORMÁT	A1		
ZAK. ČÍSLO	R6 VH 31/23		