REKONSTRUKCE SILNICE II/351
V ÚSEKU CHOTĚBOŘ - ČESKÁ BĚLÁ

SITUACE
M 1 : 500

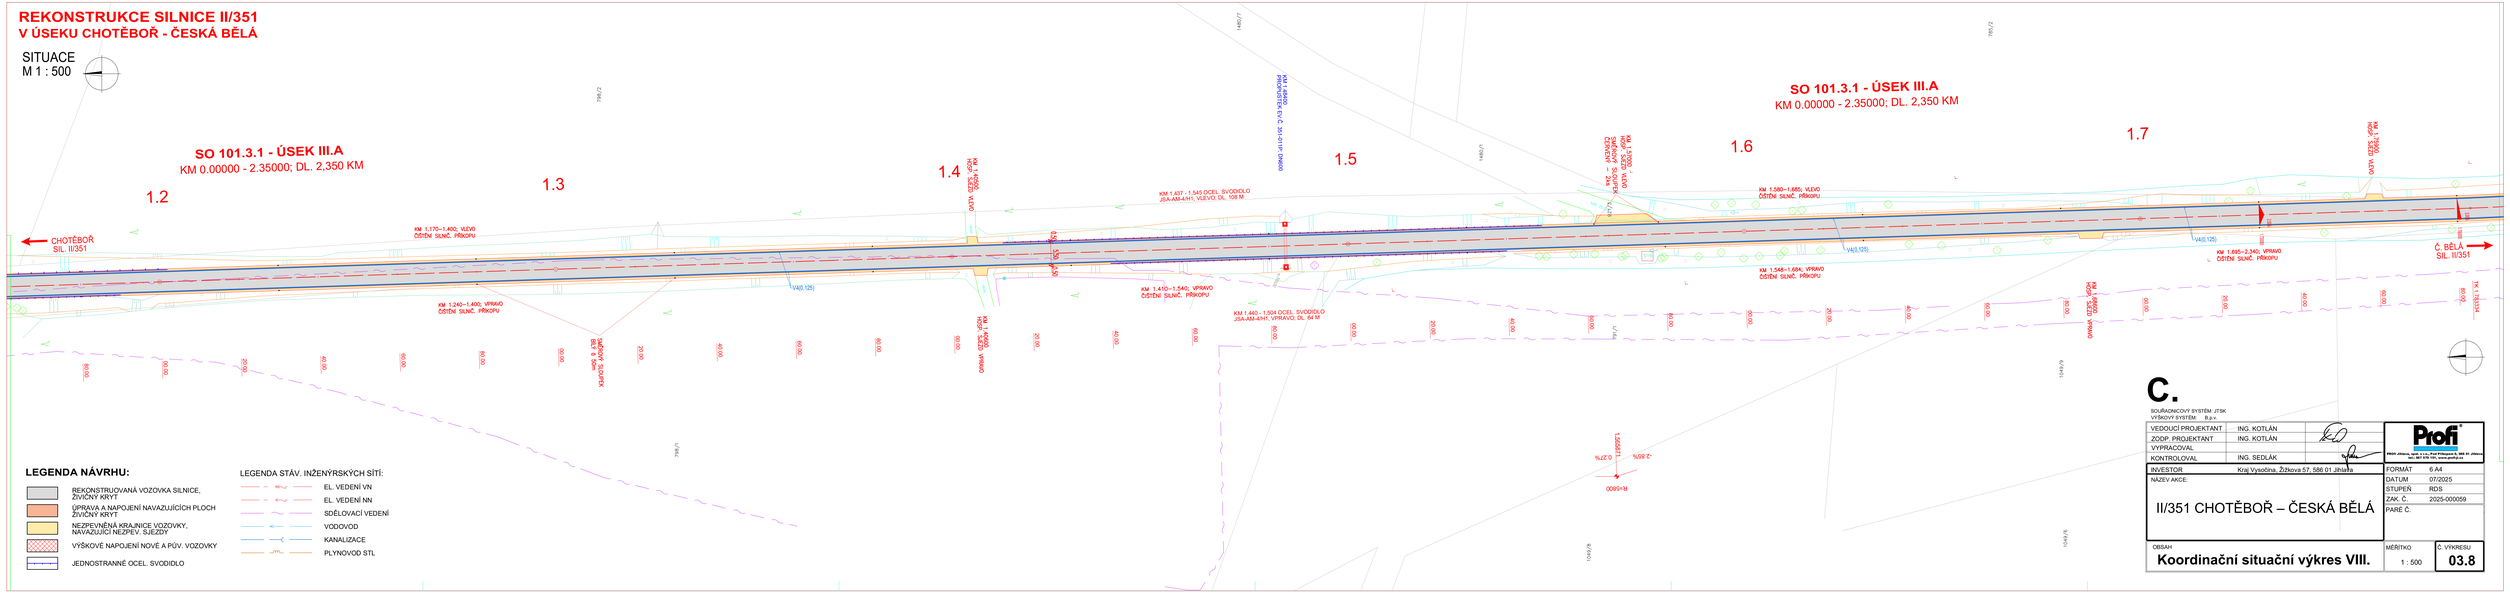

LEGENDA NÁVRHU:

- REKONSTRUOVANÁ VOZOVKA SILNICE, ŽIVIČNÝ KRYT
- ÚPRAVA A NAPOJENÍ NAVAZUJÍCÍCH PLOCH ŽIVIČNÝ KRYT
- NEZPEVNĚNÁ KRAJNICE VOZOVKY, NAVAZUJÍCÍ NEZPEV. SJEZDY
- VÝŠKOVÉ NAPOJENÍ NOVÉ A PŮV. VOZOVKY
- JEDNOSTRANNÉ OCEL. SVODIDLO

LEGENDA STÁV. INŽENÝRSKÝCH SÍTÍ:

- EL. VEDENÍ VN
- EL. VEDENÍ NN
- SDĚLOVACÍ VEDENÍ
- VODOVOD
- KANALIZACE
- PLYNOVOD STL

C.

SOUŘADNICOVÝ SYSTÉM: JTSK
VÝŠKOVÝ SYSTÉM: B.p.v.

VEDOUCÍ PROJEKTANT	ING. KOTLÁN	
ZODP. PROJEKTANT	ING. KOTLÁN	
VYPRACOVAL		
KONTROLOVAL	ING. SEDLÁK	

Profi
PROFI Jihlava, spol. s r.o., Pod Předměstím 8, 586 01 Jihlava
tel.+420 567 309 111, fax: 567 309 112, www.profi-jihlava.cz

INVESTOR	Kraj Vysočina, Žižkova 57, 586 01 Jihlava
NÁZEV AKCE:	II/351 CHOTĚBOŘ – ČESKÁ BĚLÁ
OBSAH	Koordinační situační výkres VIII.

FORMÁT	6 A4
DATUM	07/2025
STUPEŇ	RDS
ZAK. Č.	2025-000059
PARÉ Č.	
MĚŘÍTKO	1 : 500
Č. VÝKRESU	03.8