



DETAIL 1

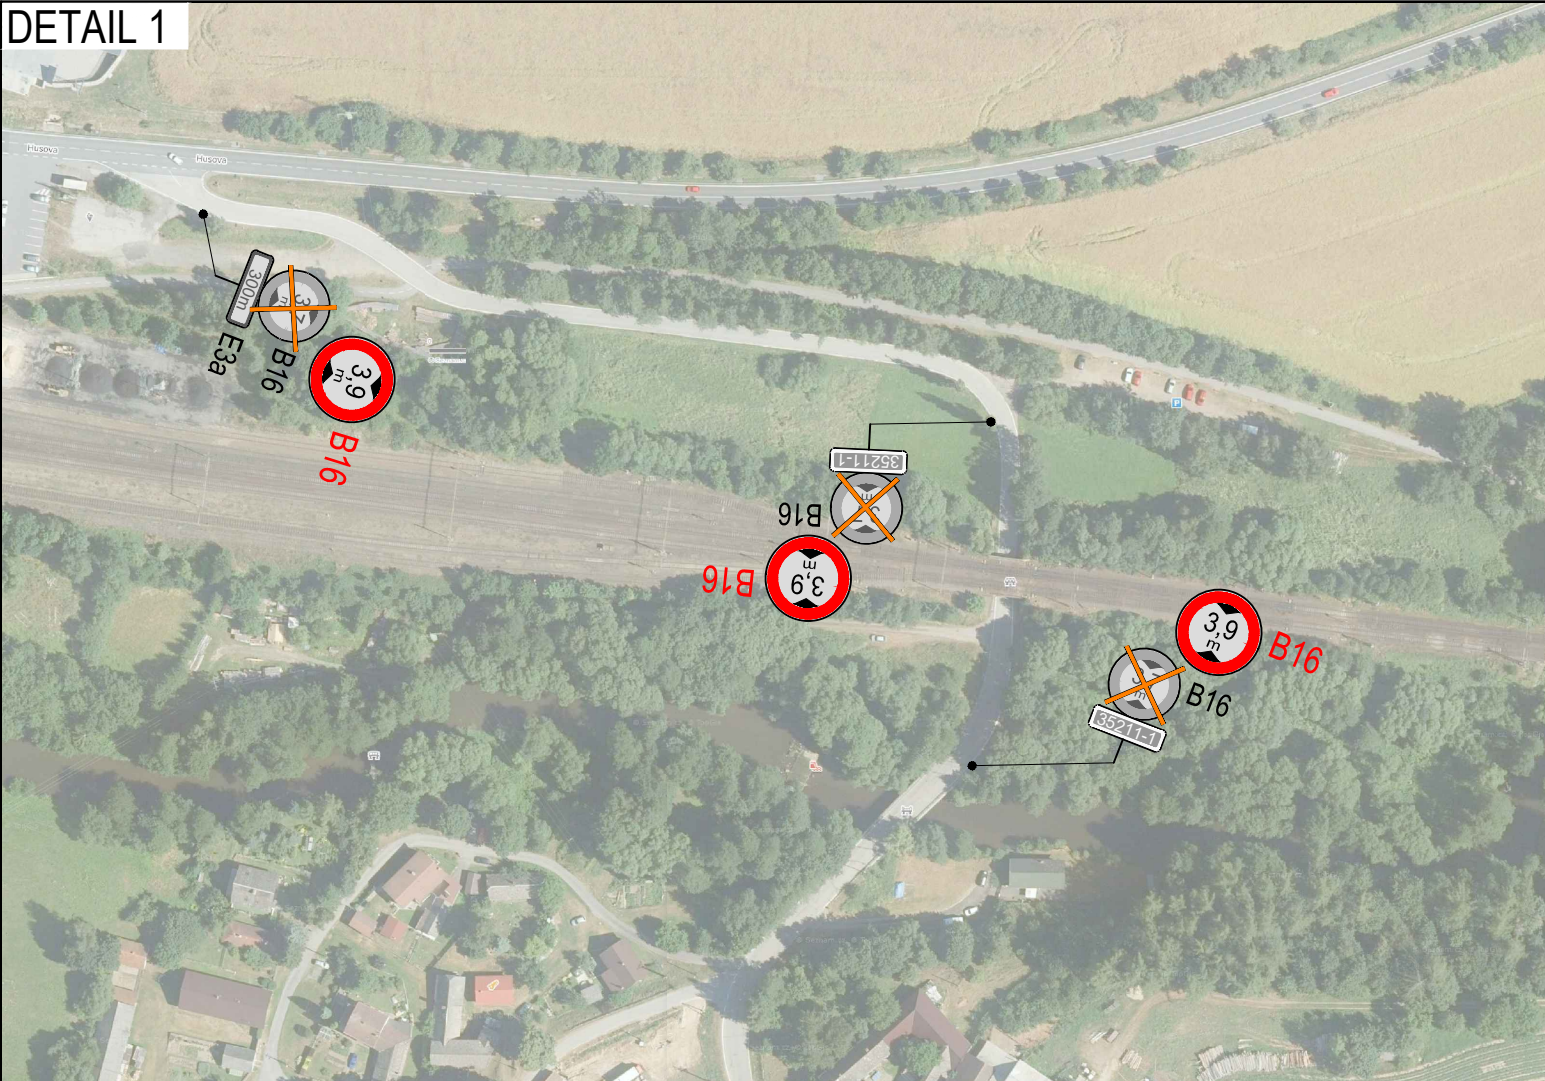

DETAIL 2

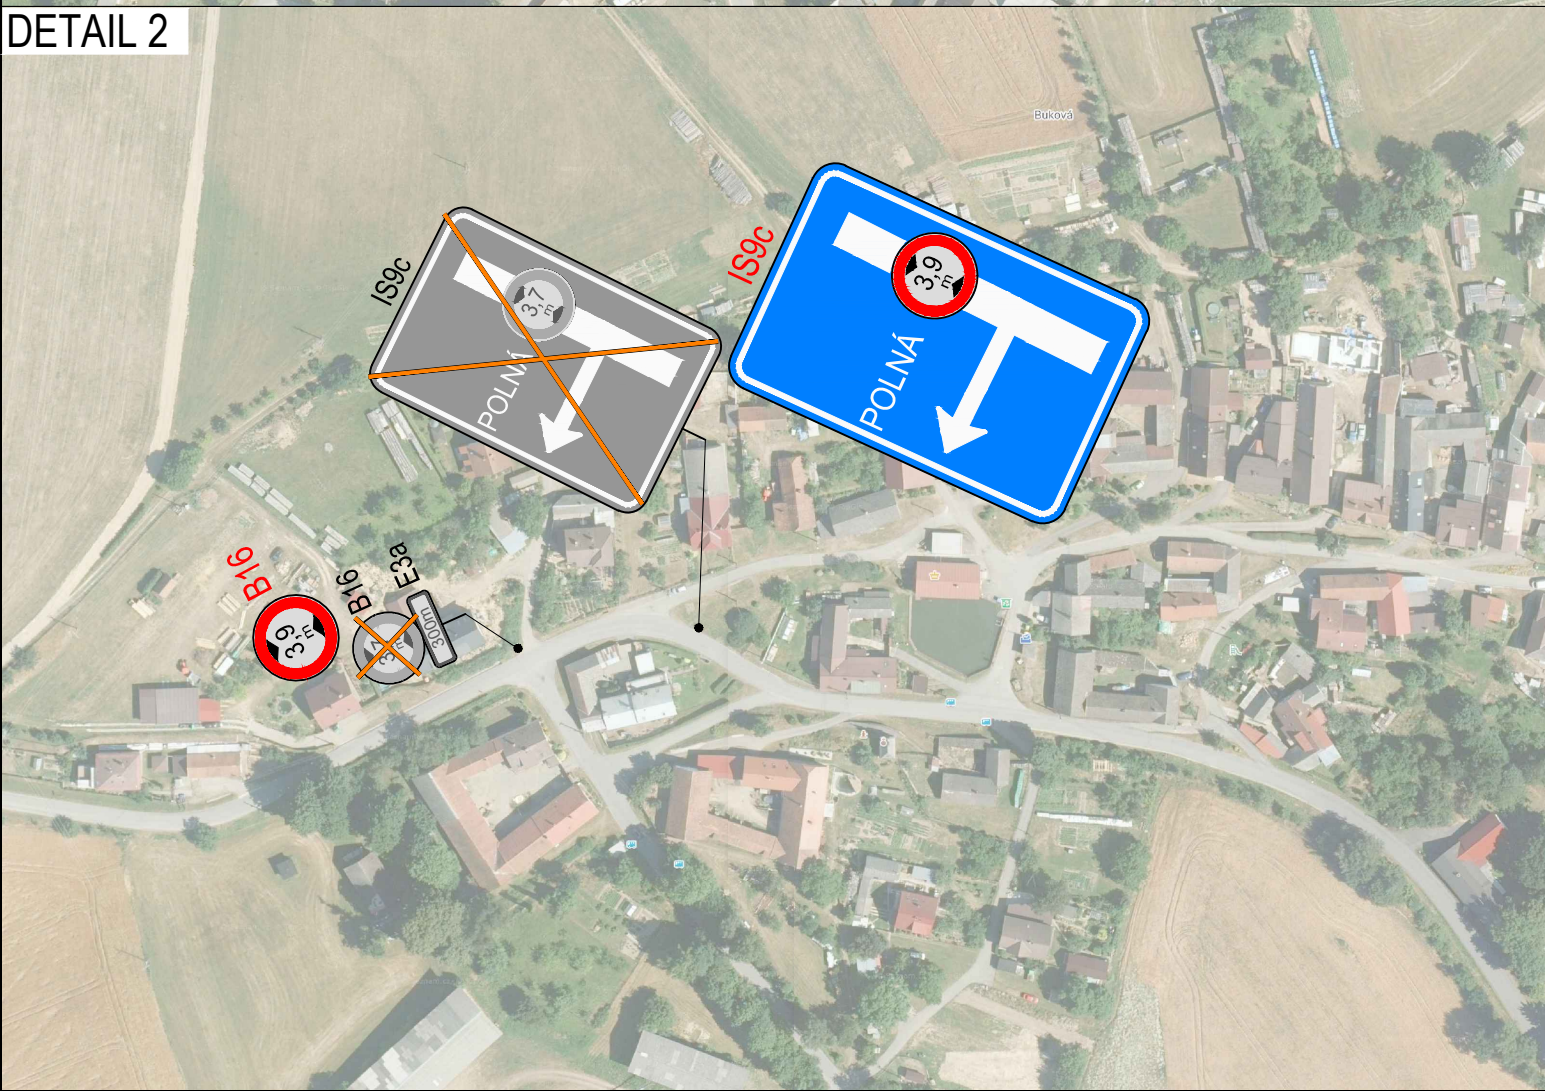

SITUACE ŠIRŠÍCH VZTAHŮ



LEGENDA

- DEMONTOVANÉ TRVALÉ DOPRAVNÍ ZNAČENÍ
- NOVĚ OSAZENÉ TRVALÉ DOPRAVNÍ ZNAČENÍ

PLATNOST DOKUMENTACE

REKONSTRUKCE TRAŽOVÉHO ÚSEKU PŘIBYSLAV - POHLED

silnice č.III/35211, podjezd ev. č. 35211-1

k.ú. Přibyslav [735698], k.ú. Buková u Nížkova [704717]

Situace výměny trvalého dopravního značení po výstavbě SO 11-20-01