
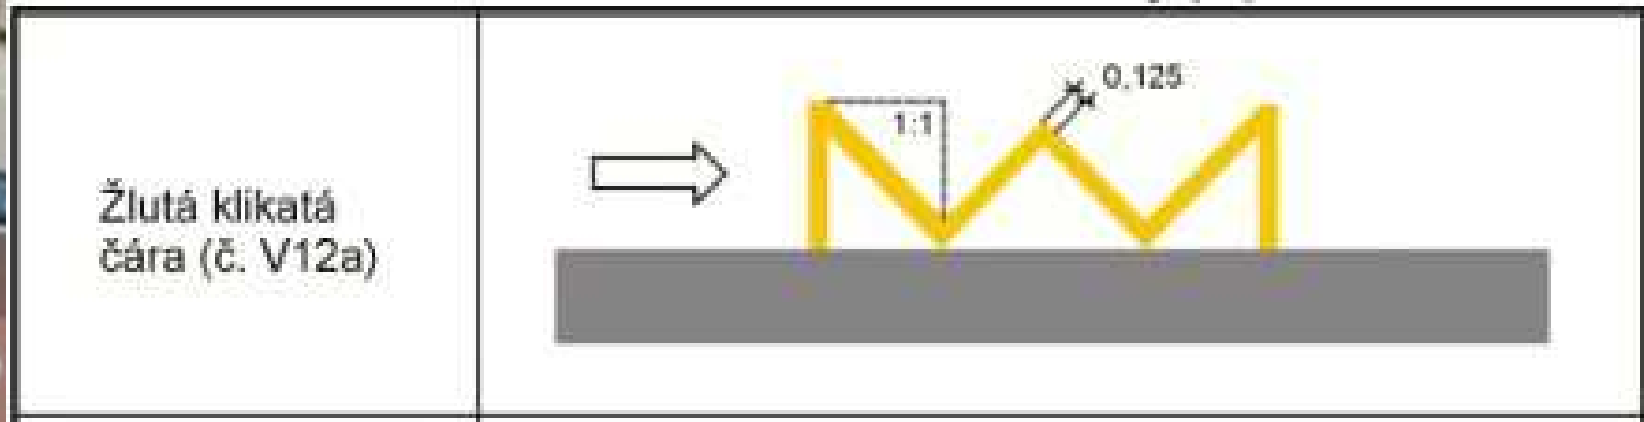
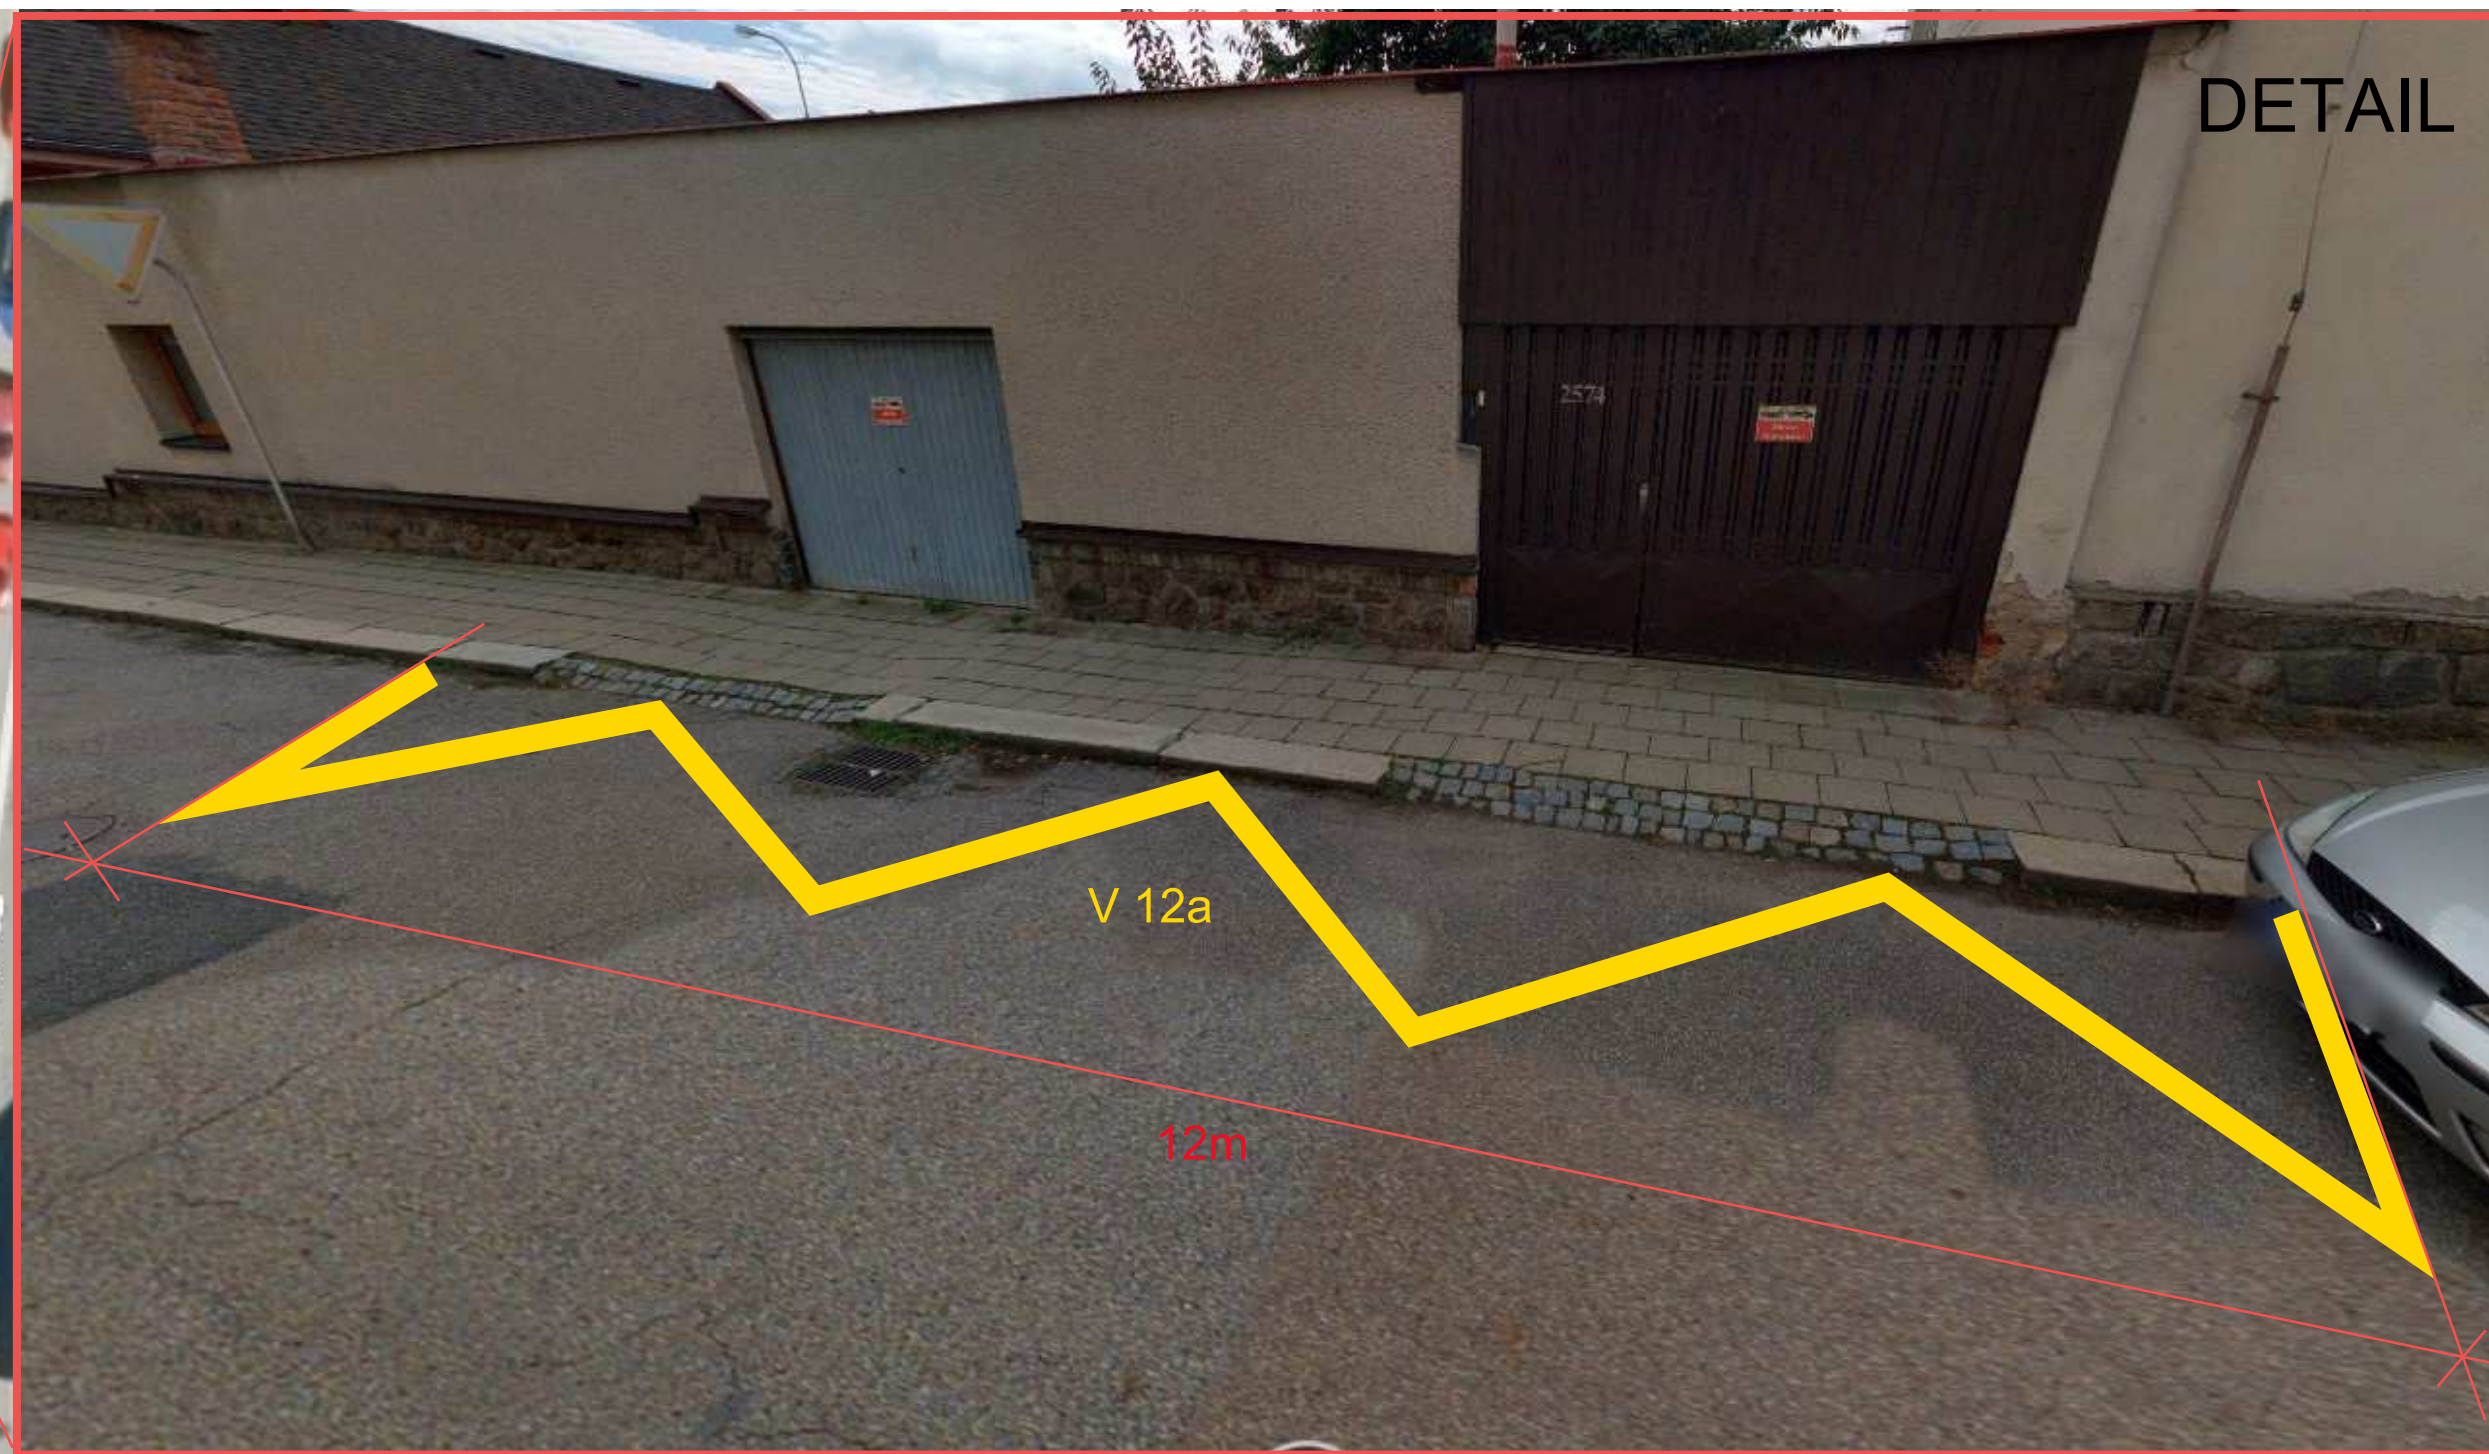


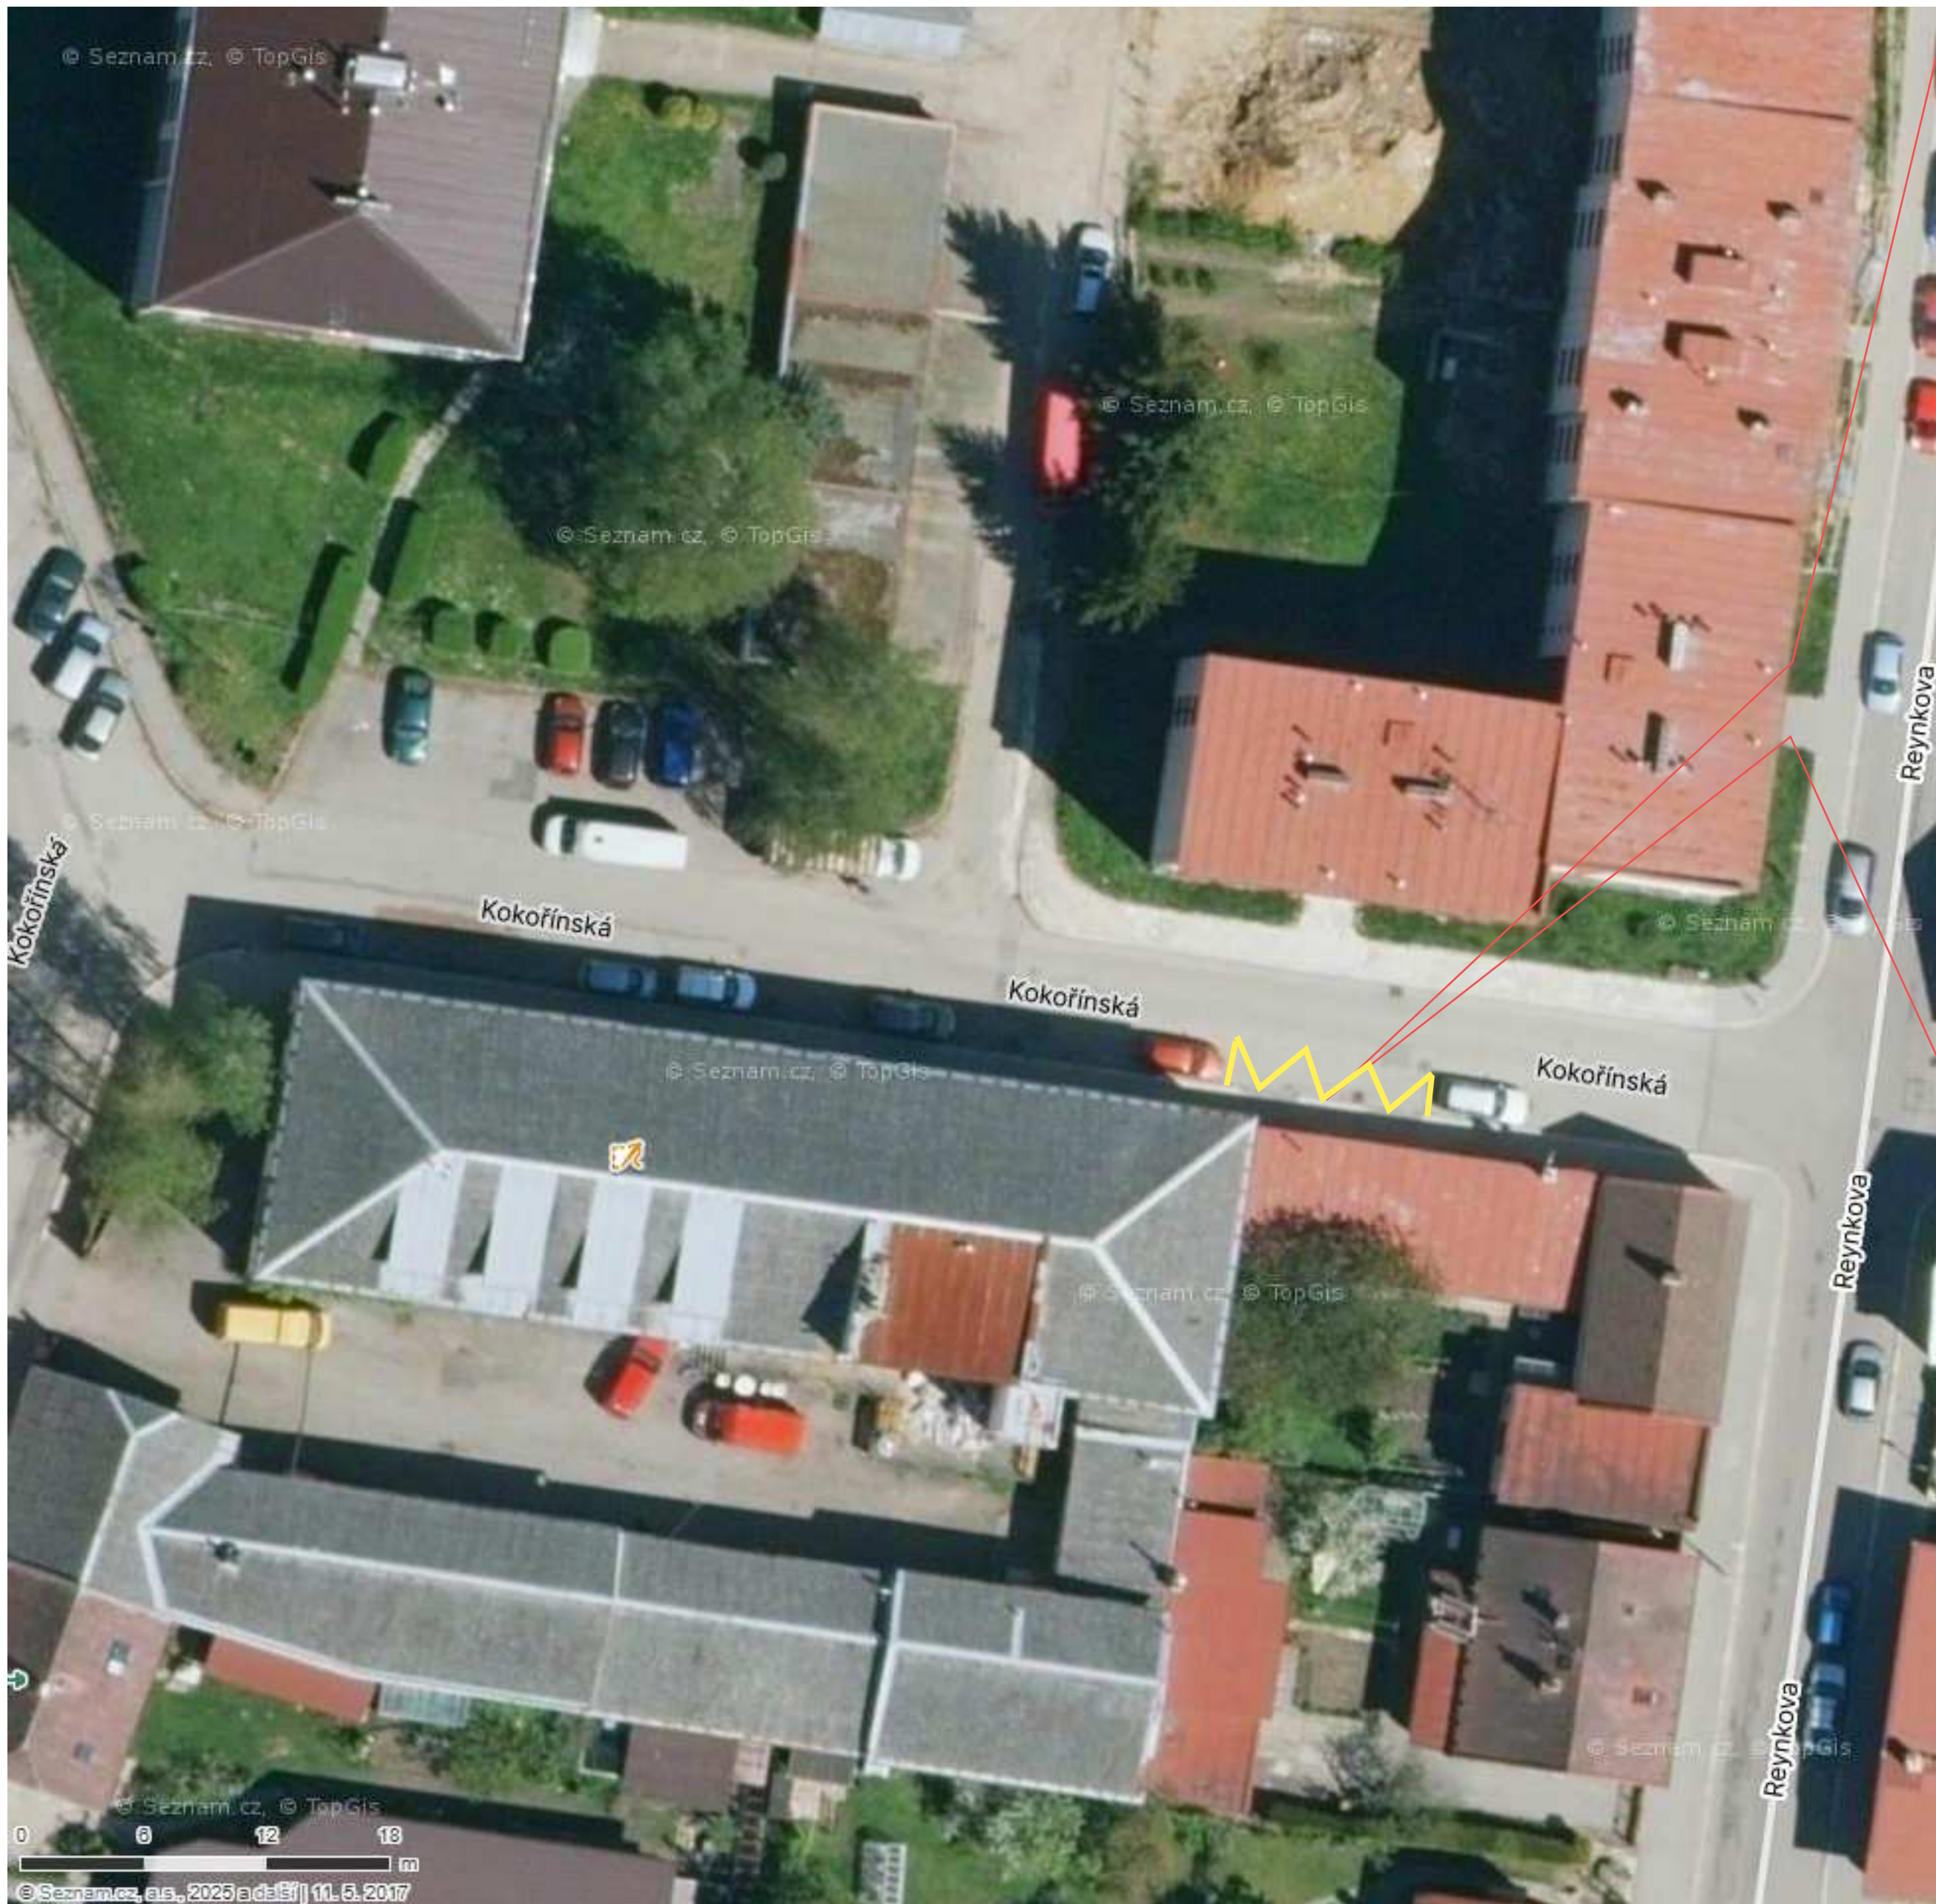

|   |              |
|---|--------------|
| Akce: Výjezd z garáží ul.Kokořínská 2574, Havl.Brod                                                                                      |              |
| Výkres: Situace vodorovného dopravního značení                                                                                           |              |
| POZNÁMKA:<br>V 12a - ŽLUTÁ KLIKATÁ ČÁRA - UMÍSTĚNA MEZI VJEZDY DO GARÁŽÍ<br>VČ.VJEZDŮ DO GARÁŽÍ S PŘESAHEM 1m NA KAŽDOU STRANU<br>VJEZDŮ |              |
| VYPRACOVAL: Martin Líska   | DATUM: 09/25 |