REKONSTRUKCE SILNICE II/351
V ÚSEKU CHOTĚBOŘ - ČESKÁ BĚLÁ

SITUACE
M 1 : 500

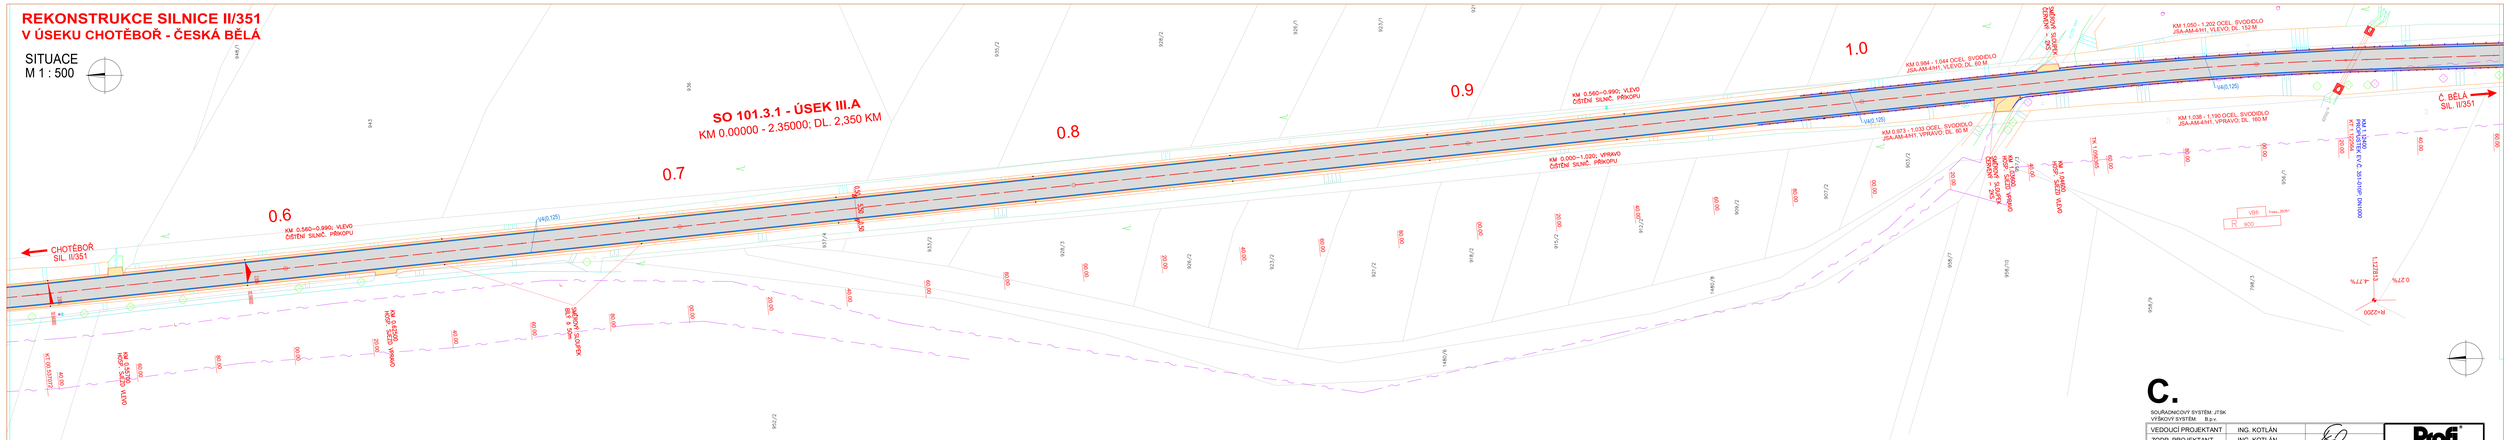
SO 101.3.1 - ÚSEK III.A
KM 0.00000 - 2.35000; DL. 2,350 KM
0.6
0.7
0.8
0.9
1.0
CHOTĚBOŘ
SIL. II/351
Č. BĚLÁ
SIL. II/351
KM 0.560–0.990; VLEVO
ČIŠTĚNÍ SILNIČ. PŘIKOPU
KM 0.000–1.020; VPRAVO
ČIŠTĚNÍ SILNIČ. PŘIKOPU
KM 0.984 - 1.044 OCEL. SVODIDLO
JSA-AM-4/H1, VLEVO; DL. 60 M
KM 1.050 - 1.202 OCEL. SVODIDLO
JSA-AM-4/H1, VLEVO; DL. 152 M
KM 0.973 - 1.033 OCEL. SVODIDLO
JSA-AM-4/H1, VPRAVO; DL. 60 M
KM 1.036 - 1.190 OCEL. SVODIDLO
JSA-AM-4/H1, VPRAVO; DL. 160 M
ZÁKRYTY SLOUPKŮ
DANAV – SK
KM 0.000
KOR. SJEZD
VPRAVO
KM 0.000
KOR. SJEZD
VLEVO
KM 1.000
KOR. SJEZD
VPRAVO
KM 1