
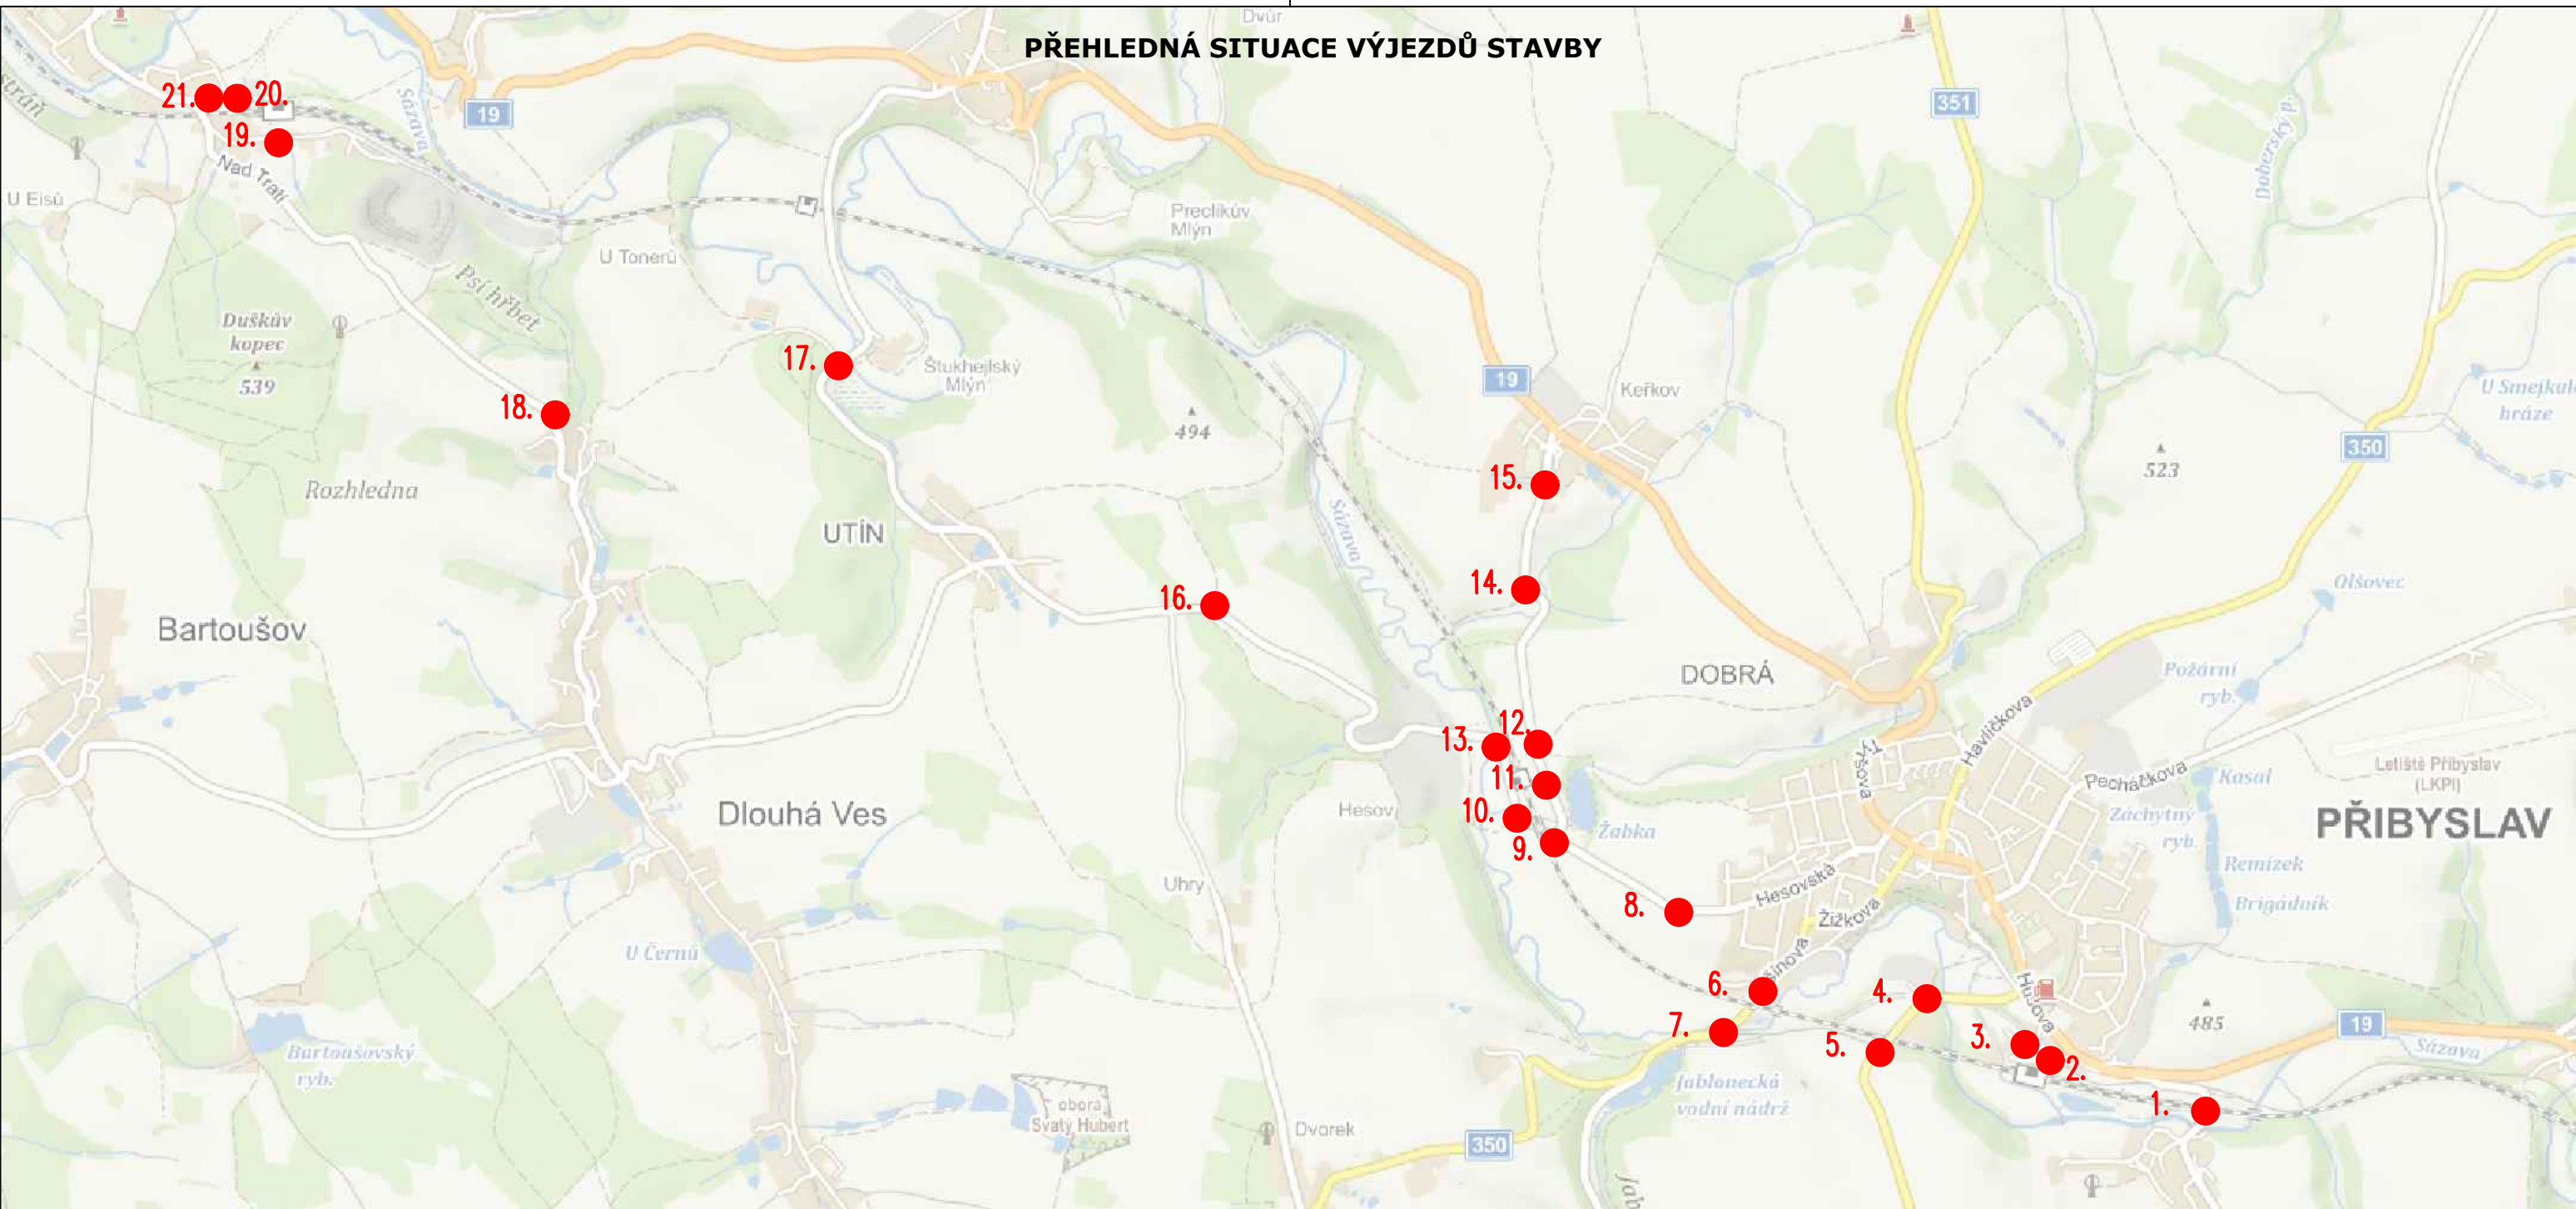
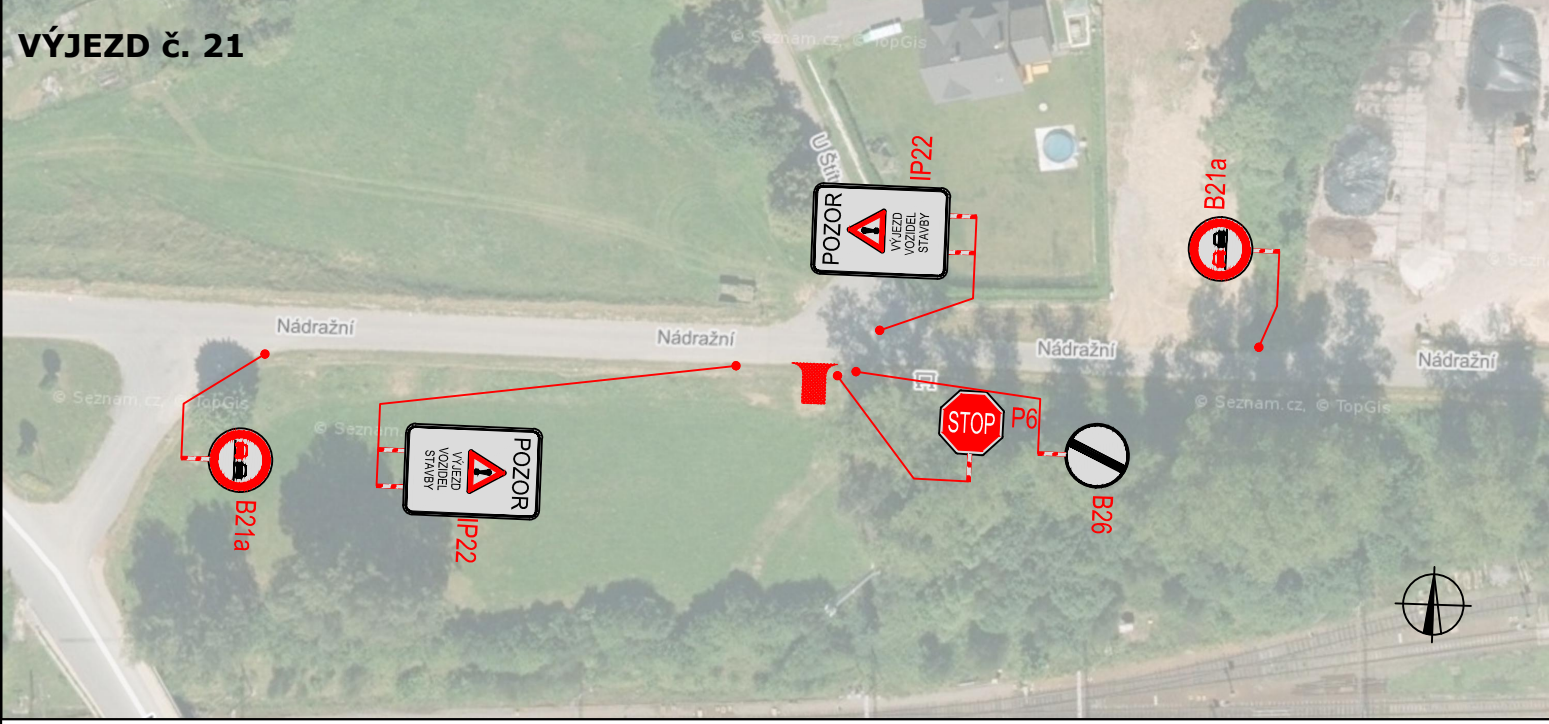
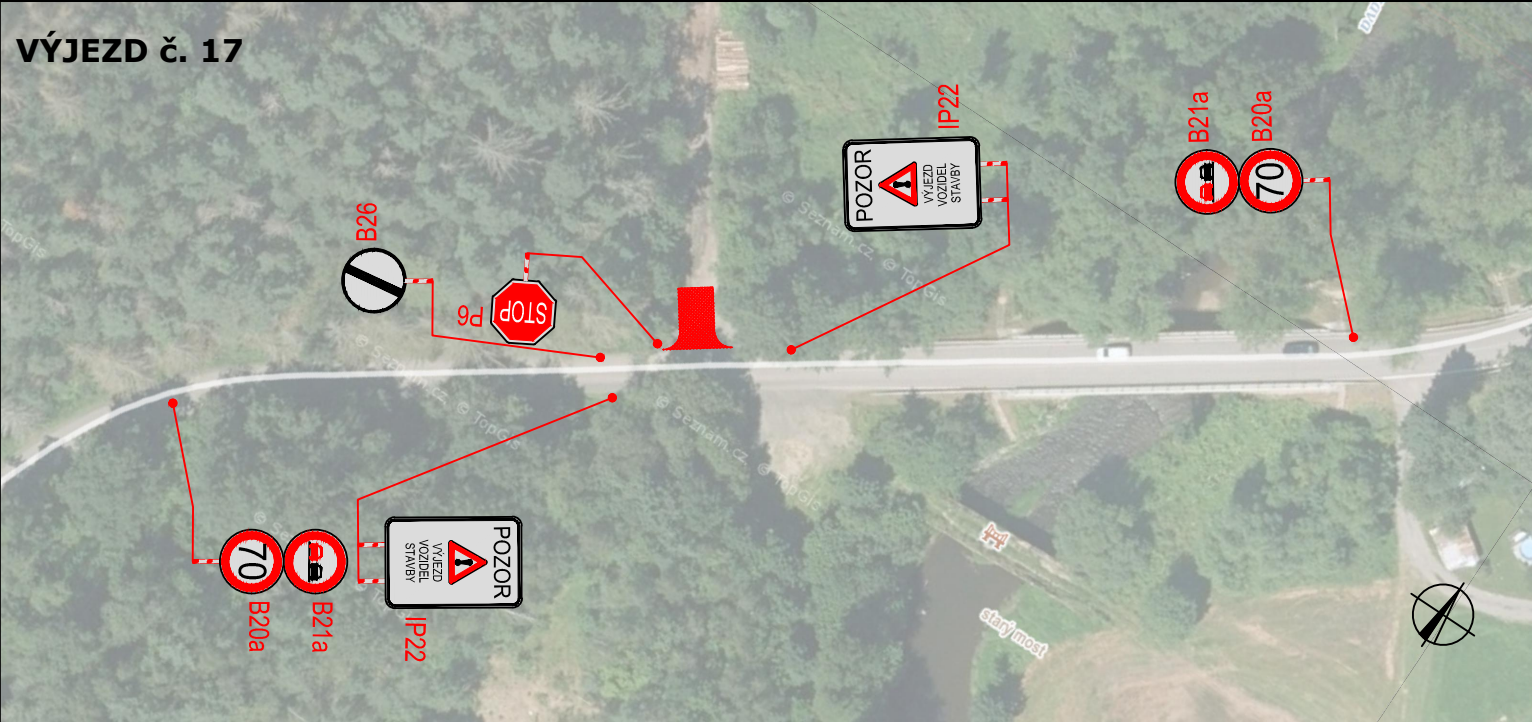
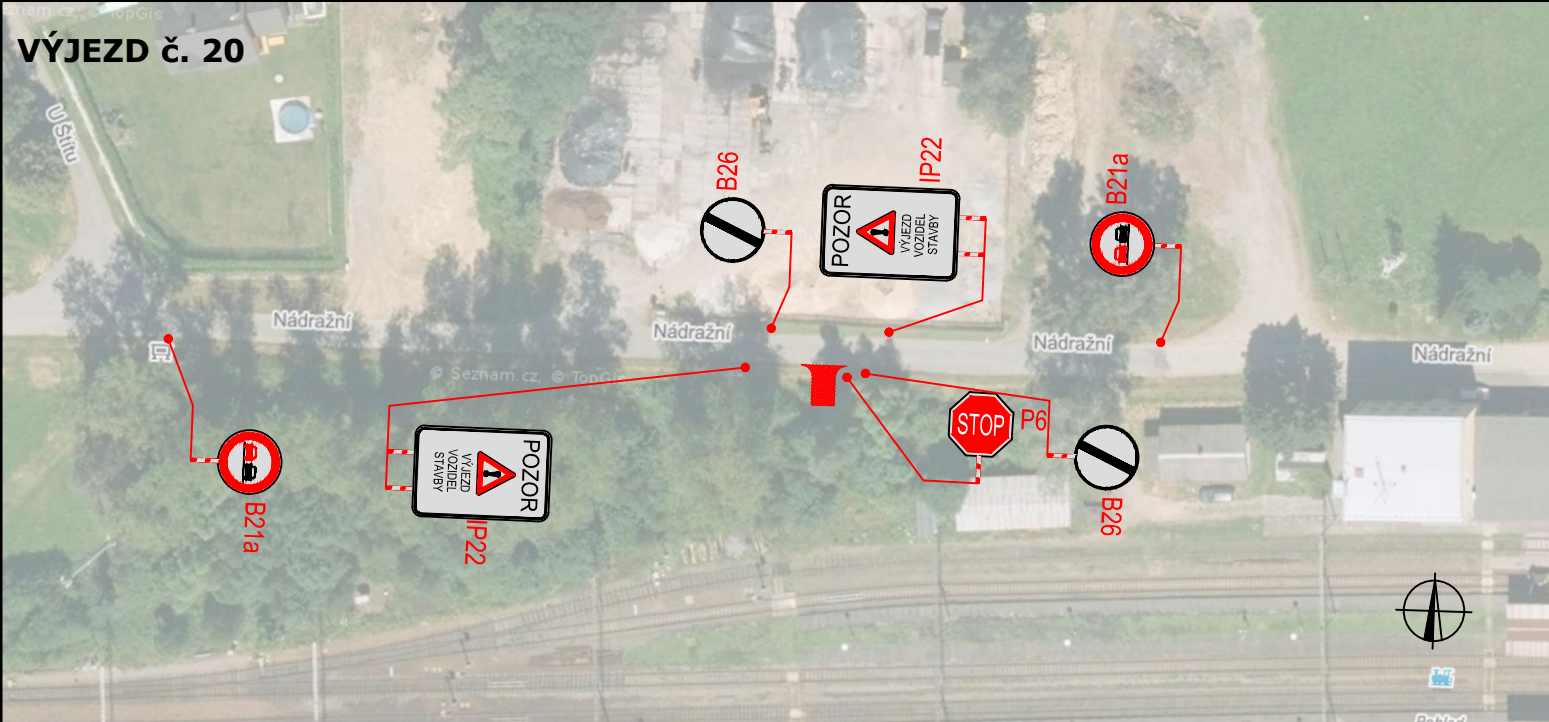
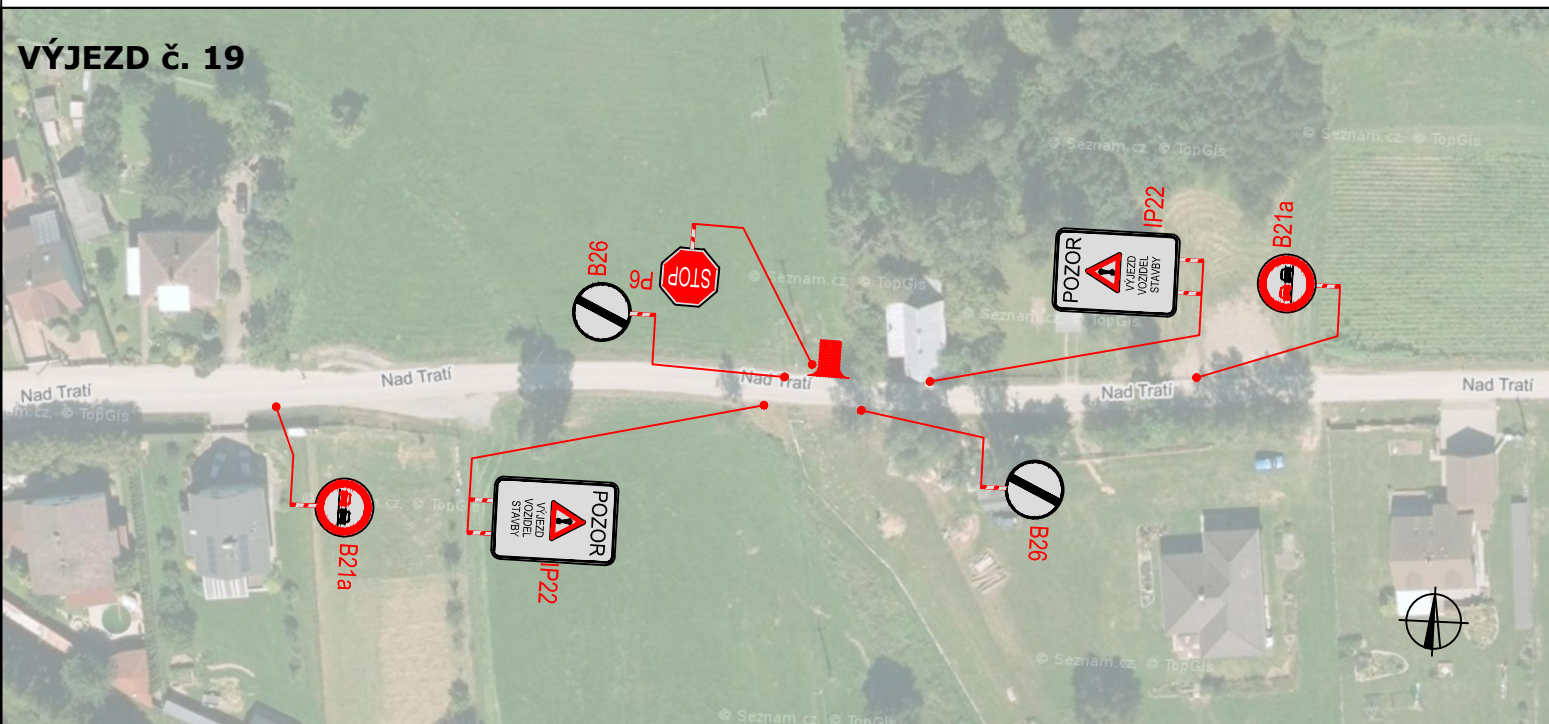
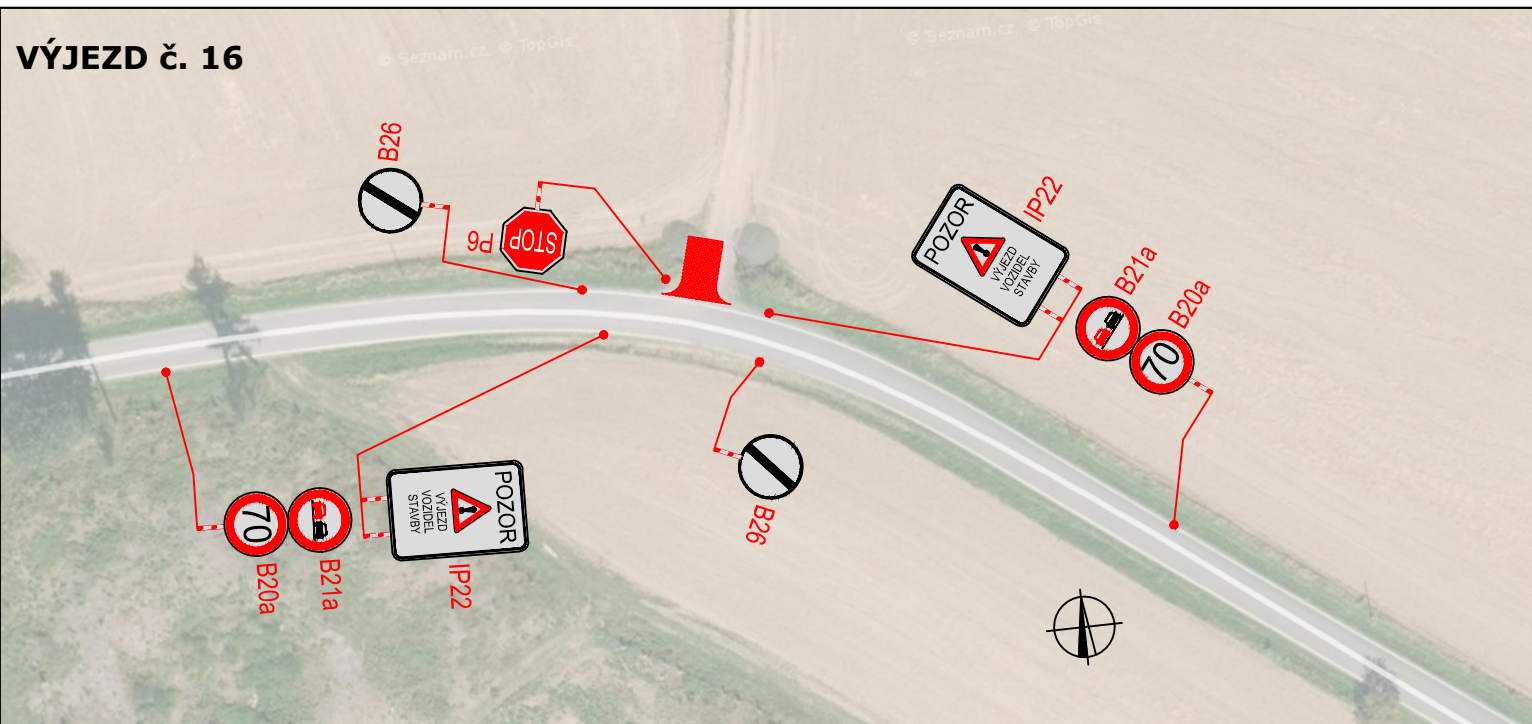
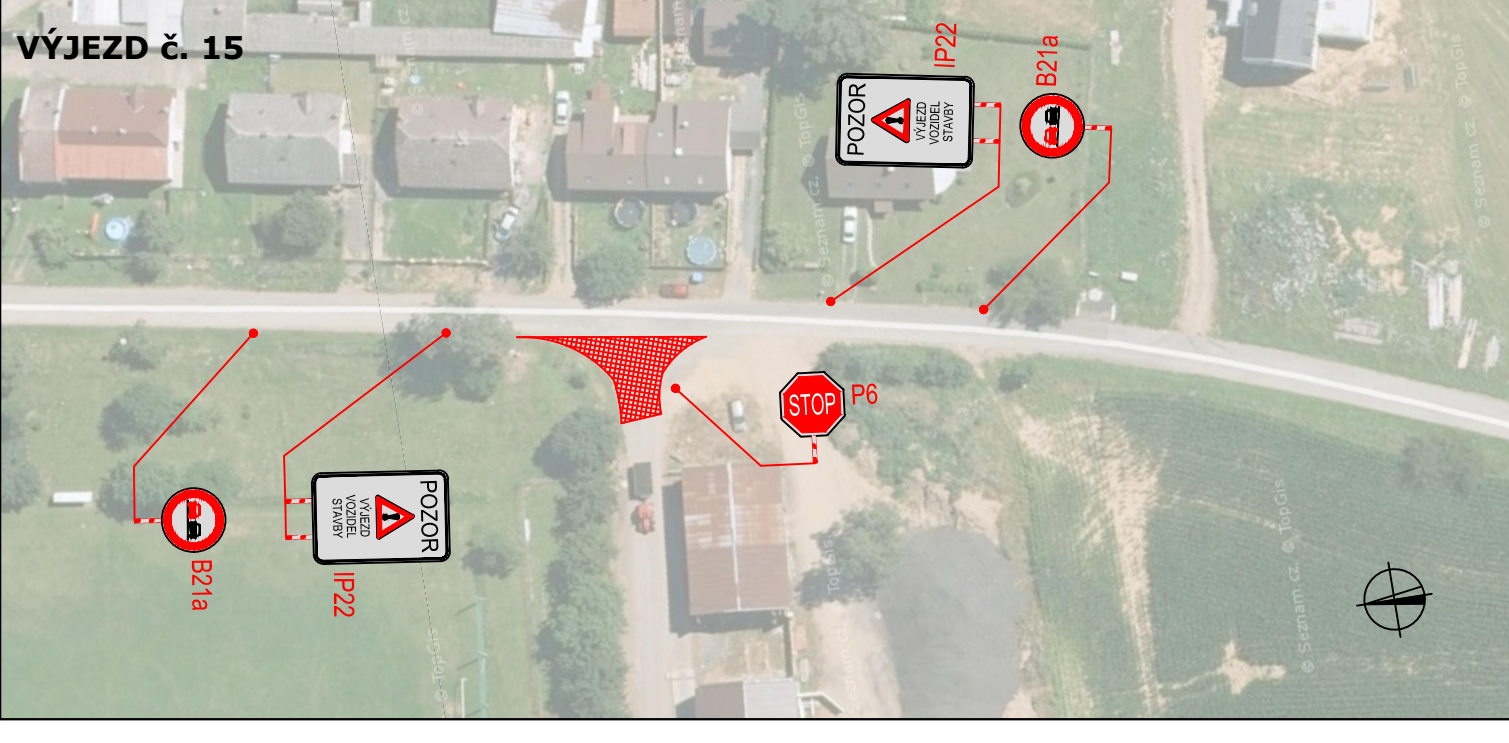
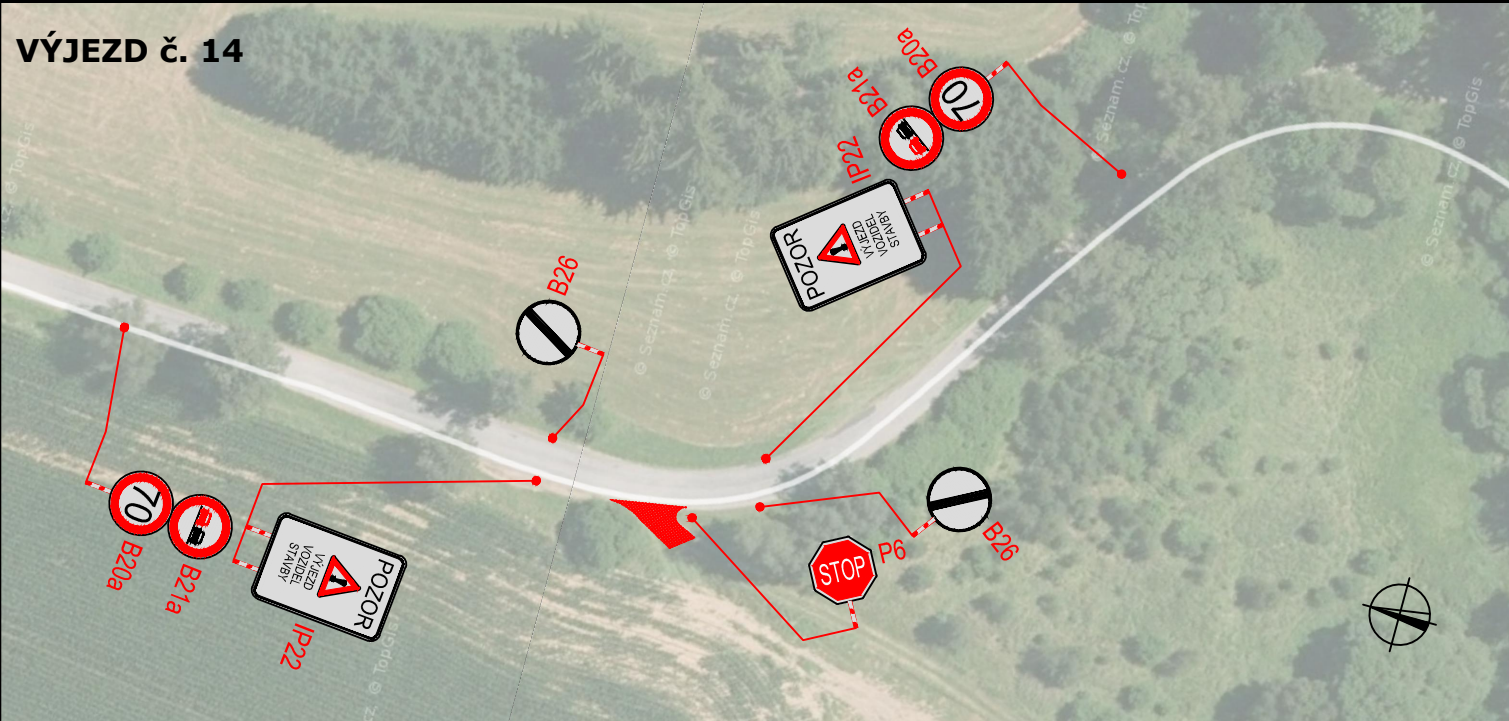
 
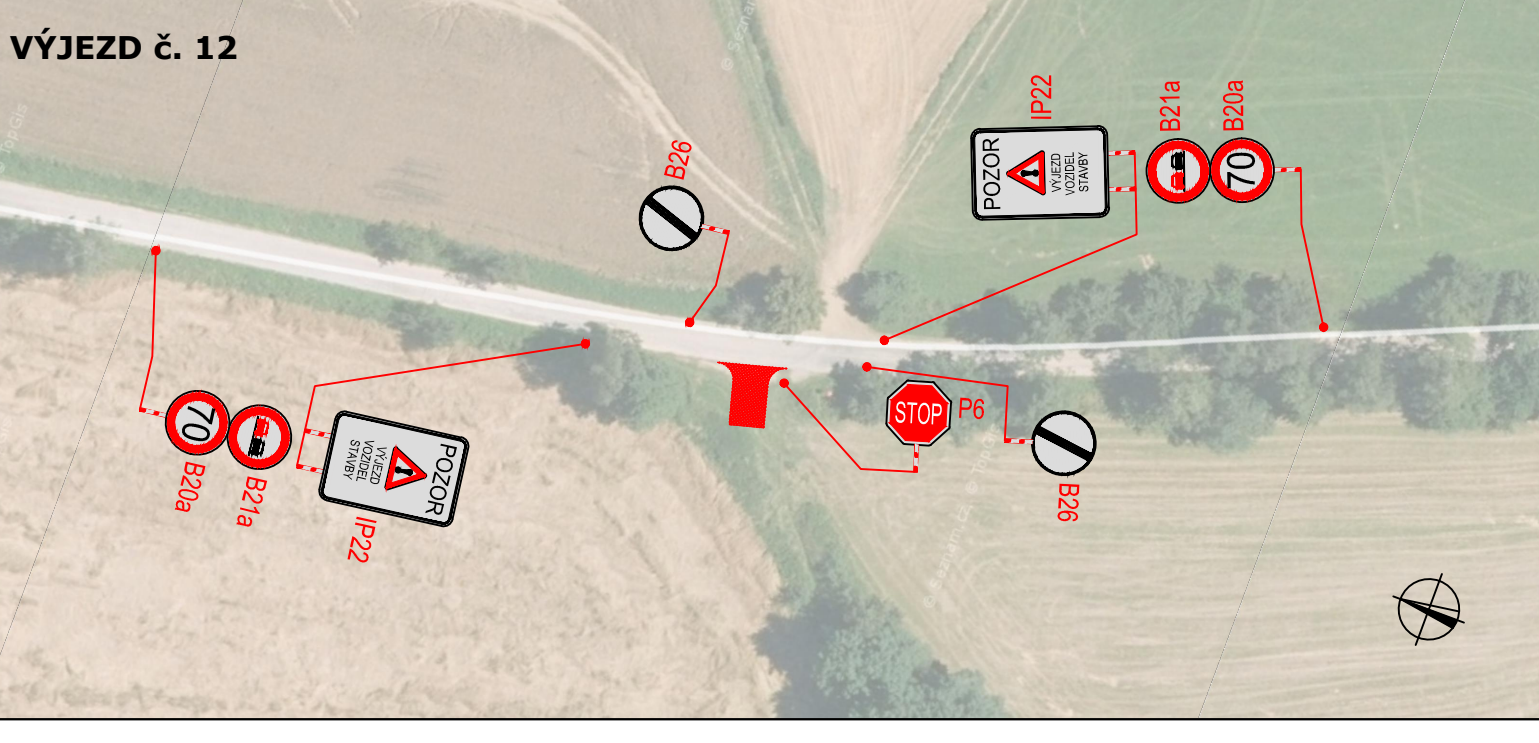
 
 
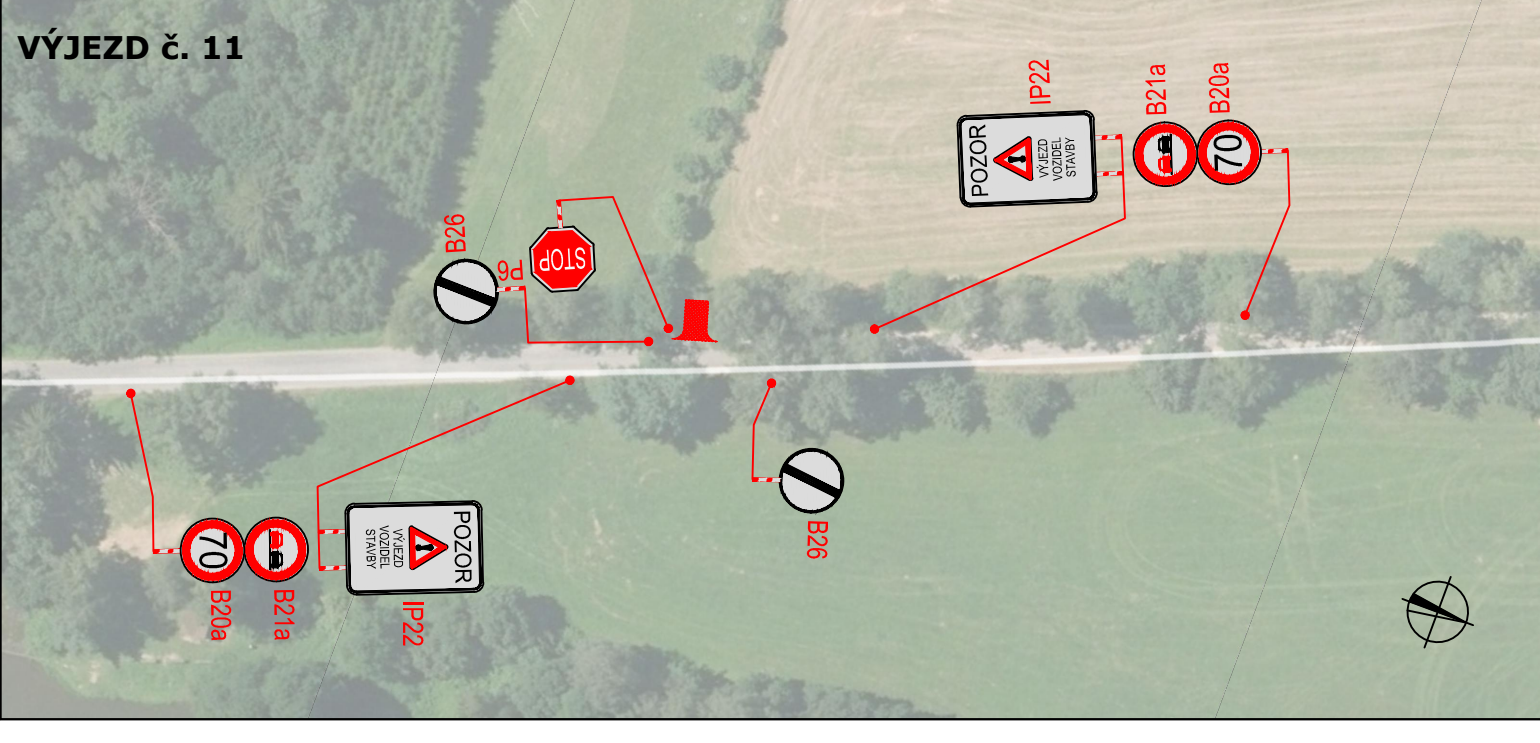
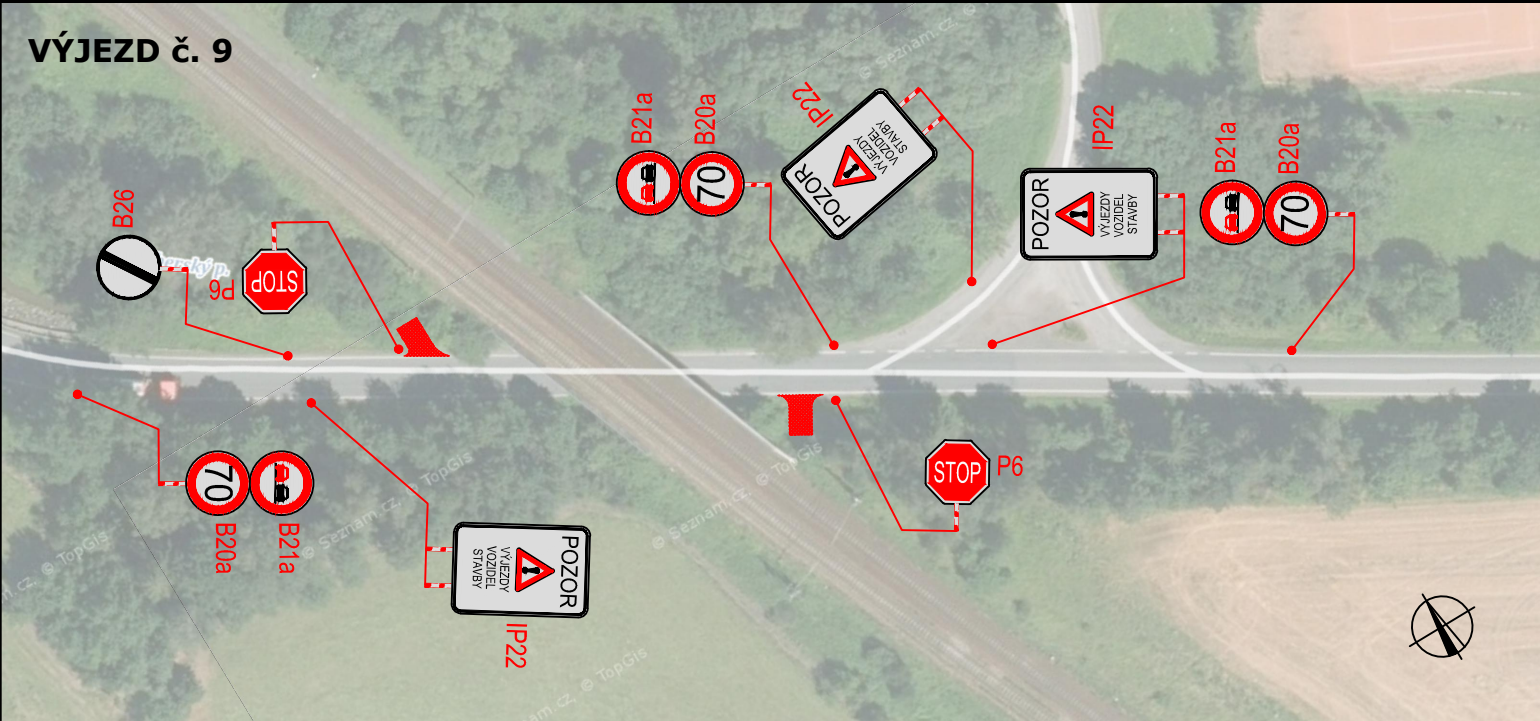
 
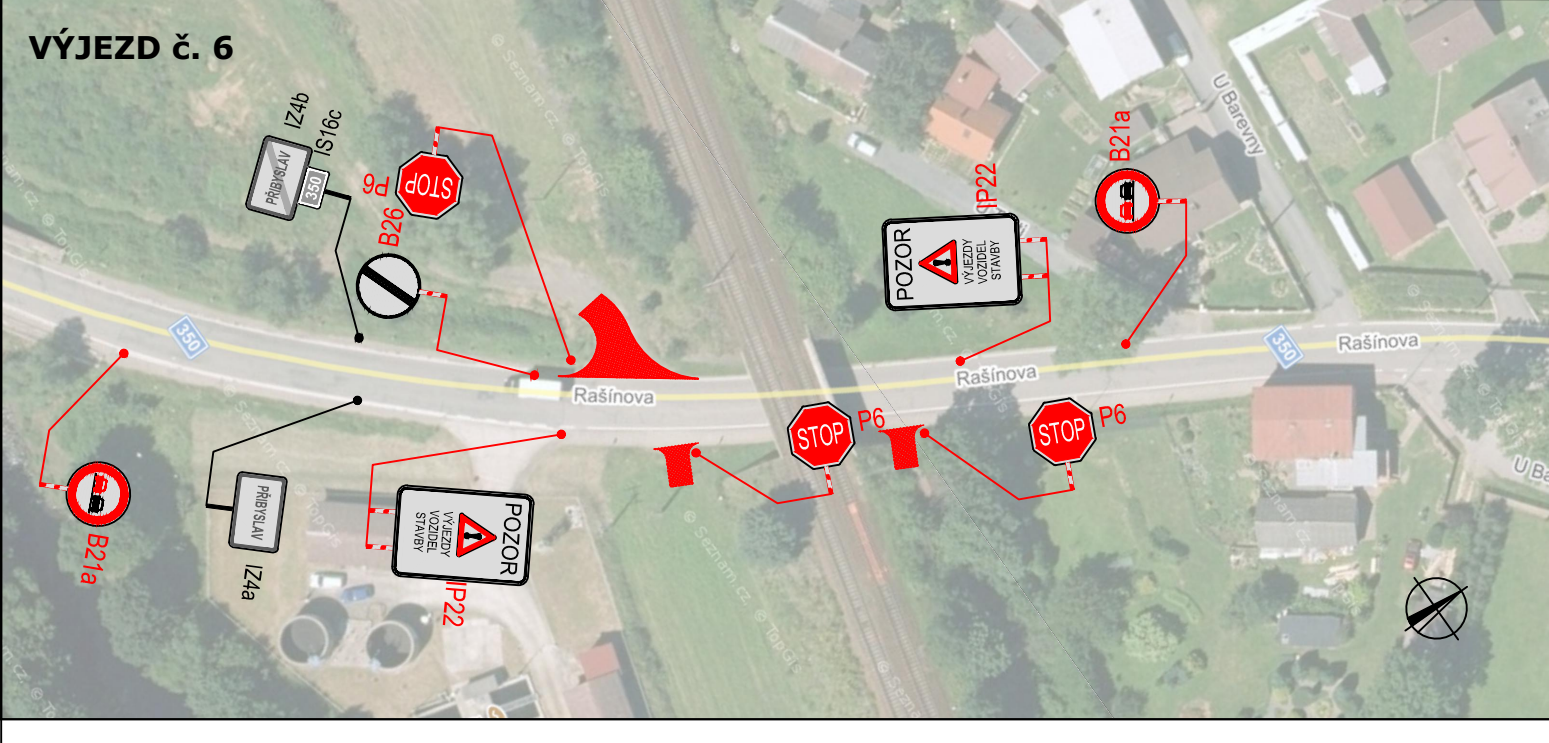
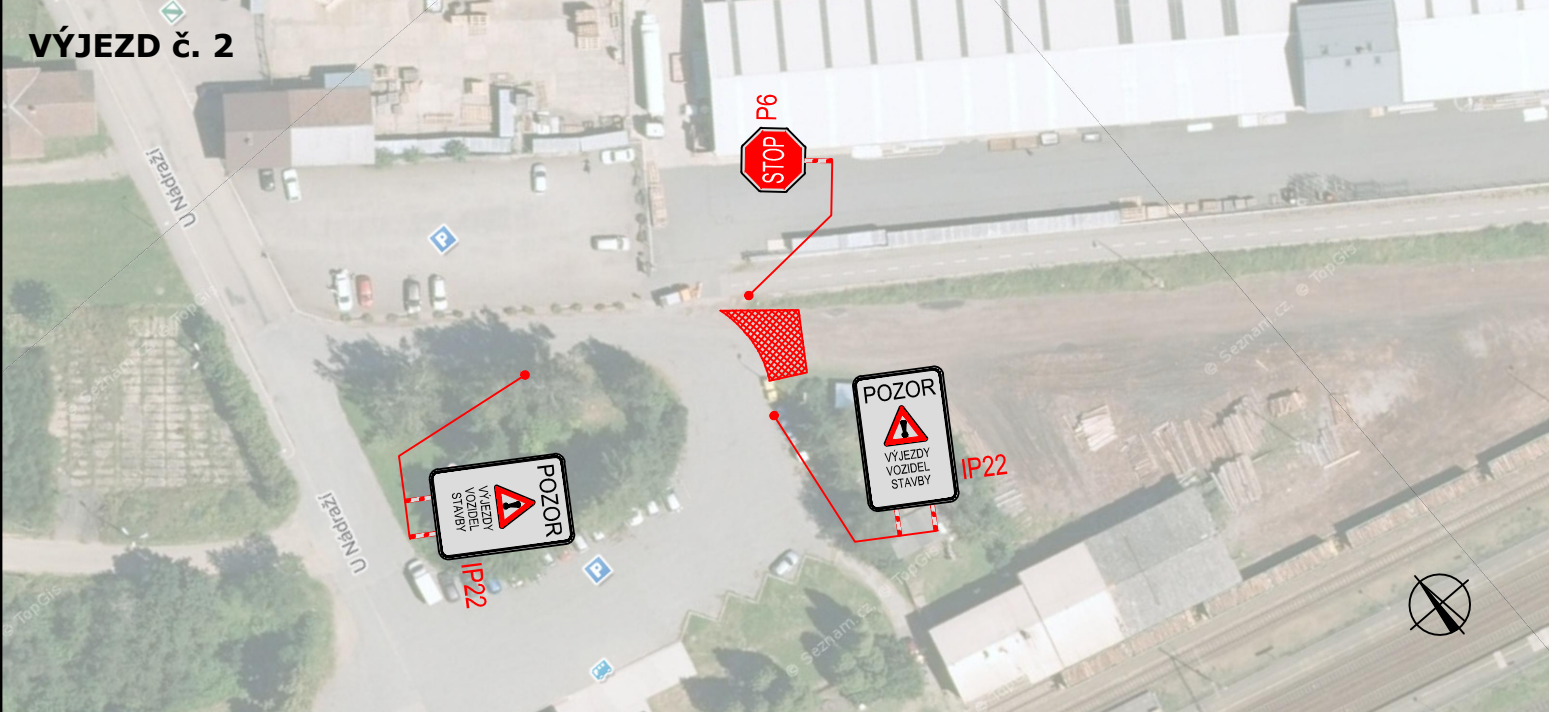
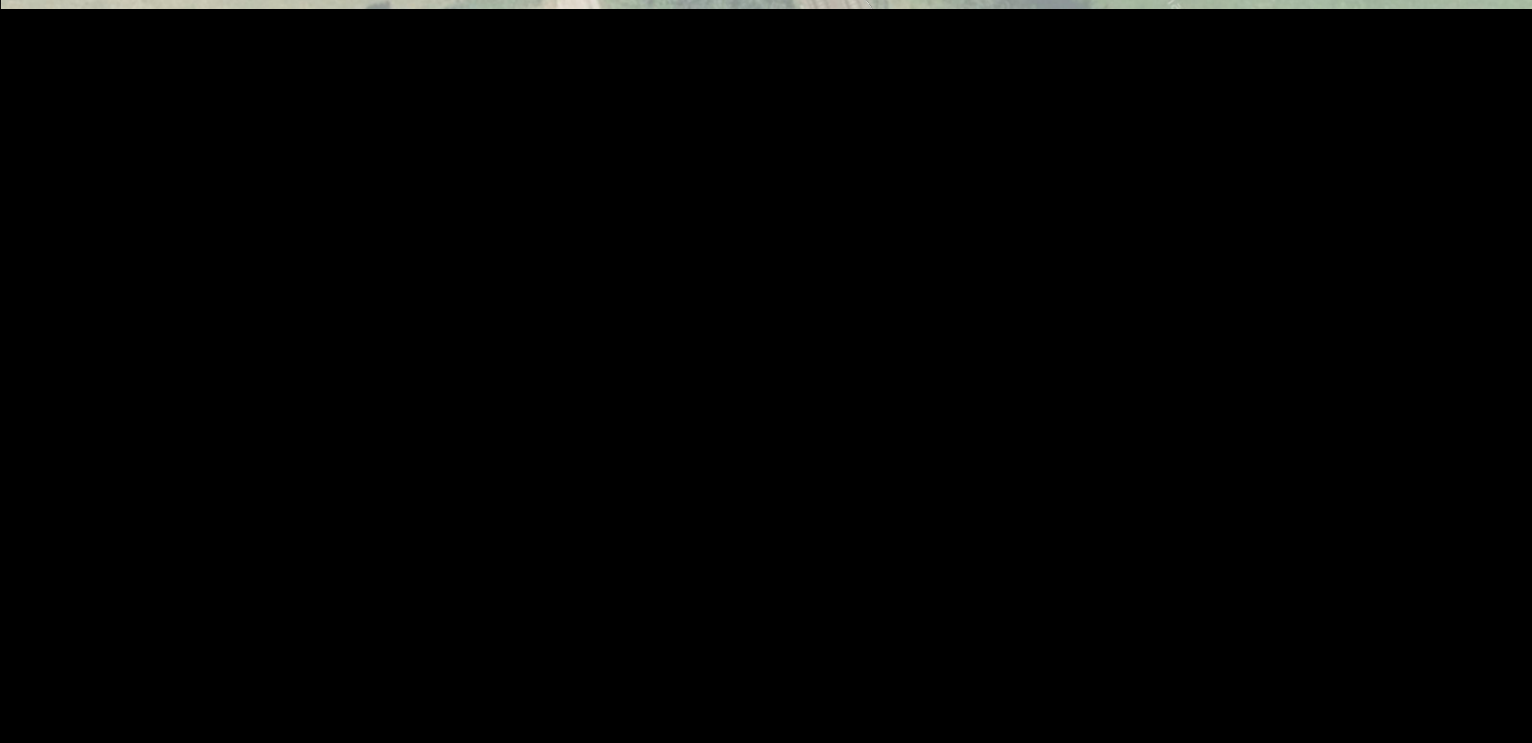


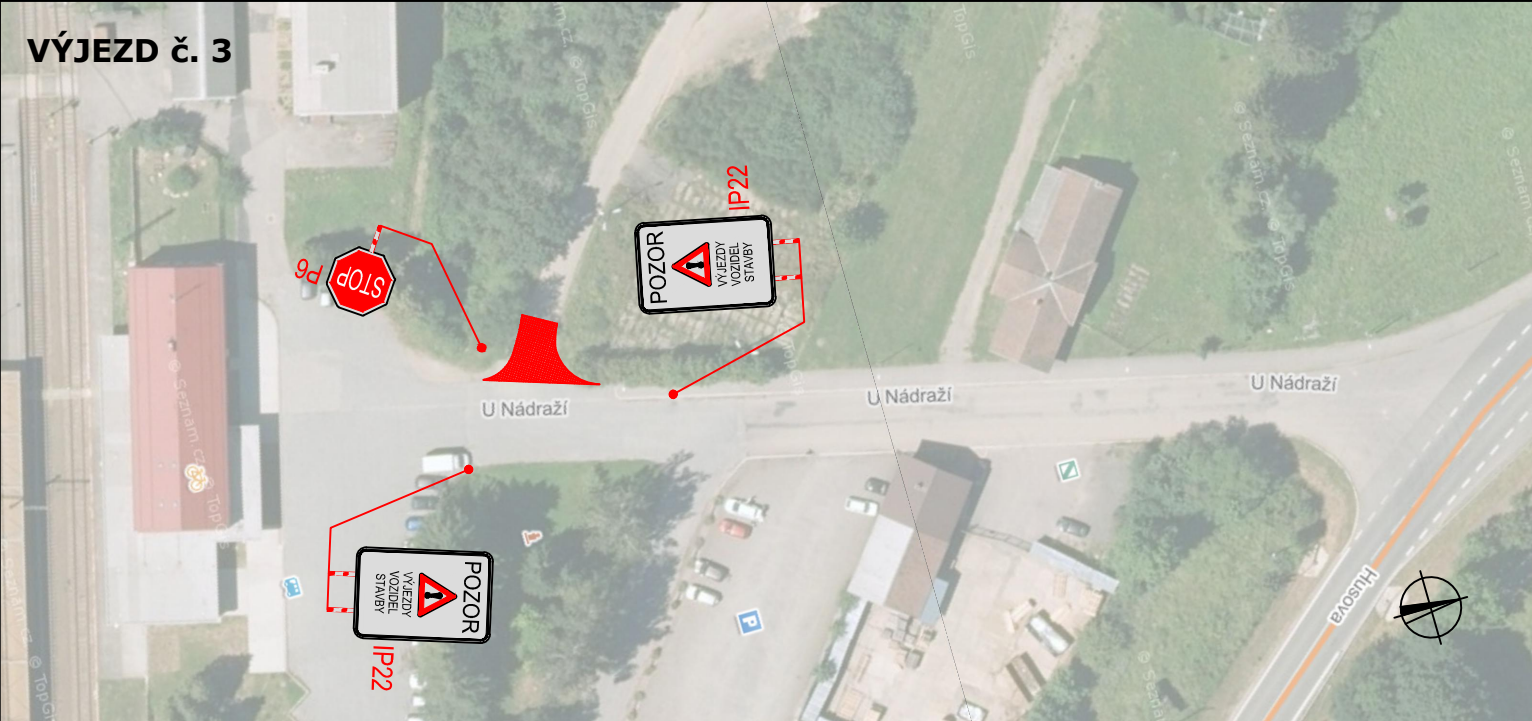

LEGENDA	
	TRVÁLE SVISLÉ DOPRAVNÍ ZNAČENÍ
	DOČASNĚ ZNEPLATNĚNÉ TRVÁLE DOPRAVNÍ ZNAČENÍ
	NAVŘZENÉ PŘECHODNÉ DOPRAVNÍ ZNAČENÍ

Orientační schéma:

Razítko oprávněné osoby:

Podpis:

Datum:

Revize:	Datum:	Popis:	Kontroloval:
001	11/2021	První dílčí odevzdání	Ing. Emil Špaček
002	3/2022	DSP po zpracování připomínek složek Správy železnic, státní organizace	Ing. Emil Špaček
003	4/2022	PDPS k připomínkovému řízení složek Správy železnic, státní organizace	Ing. Emil Špaček
004	5/2022	PDPS po zpracování připomínek složek Správy železnic, státní organizace	Ing. Emil Špaček

Stavebník/Investor:	Správa železnic, státní organizace	
Adresa:	Dlážděná 1003/7, 110 00 Praha 1	
Zástupce investora:	[např. Stavební správa východ]	
Adresa:	[adresa pracovního zástupce investora]	

Zhotovitel stavby:	SAGASTA s.r.o.				SAGASTA
Adresa:	Novodvorská 1010/14, 142 00, Praha 4 - Lhotka				
Kontakt:	T: +420 261 344 100 E: info@sagasta.cz				
Zhotovitel objektu:	SAGASTA s.r.o.				SAGASTA
Adresa:	Novodvorská 1010/14, 142 00, Praha 4 - Lhotka				
Kontakt:	T: +420 261 344 100 E: info@sagasta.cz				
Hlavní projektant (HIP):	Specialista:	Odpovědný projektant:	Zpracovatel:		
Ing. Emil Špaček	Ing. Jan Löffelmann	Ing. Jan Löffelmann	Ing. František Preisler		

Název stavby/jakce:	"Rekonstrukce traťového úseku Přibyslav - Pohled"	Označení (S-kód): S621500627	
Název části:	DOPRAVNÍ INŽENÝRSKÉ OPATŘENÍ	Označení zhotovitele: 120076	
Název objektu:	Zásady organizace výstavby	Označení části: B.8	
Název přílohy:	DIO - Výjezdy vozidel stavby	Označení objektu/komplexu:	
Název dílčí části přílohy:	Katastrální území:	Číslo přílohy: 6.002	
Kraj:	Viz. textová část	Paré:	
Vysočina:	TUJBU:		
	2021 26		
Stupeň dokumentace:	Datum zpracování:	Formát:	Měřítko:
DSP + PDPS	11/2021	10 x A4	1 : 1000
Vlastník: Správa železnic, státní organizace (Prostor pro další informace)			

