



KRAJSKÉ ŘEDITELSTVÍ POLICIE KRAJE VYSOČINA

ÚZEMNÍ ODBOR HAVLÍČKŮV BROD
Dopravní inspektorát

Pomáhat a chránit

Č. j. KRPJ-23121-48/ČJ-2022-161606

Havlíčkův Brod 9. ledna 2026

Počet stran: 2

Počet příloh: 1

VYZNAČ, s.r.o.

dopravní značení

Srážná 5113/1

586 01 Jihlava

ID DS: qkhw358

Rekonstrukce traťového úseku Příbyslav – Pohled – výjezdy vozidel stavby, přechodné dopravní značení – stanovisko

K žádosti ze dne 5.1.2026

Policie České republiky, ÚO Havlíčkův Brod, Dopravní inspektorát jako orgán státní správy ve věcech bezpečnosti a plynulosti provozu na pozemních komunikacích ve smyslu ustanovení § 2 zákona č. 273/2008 Sb., o Policii České republiky, v platném znění, po prostudování předložené žádosti vč. příloh k umístění přechodného dopravního značení (PDZ) viz příloha, k výše uvedené věci, na základě ustanovení § 77 odst. 2 písm. b) zákona č. 361/2000 Sb. O silničním provozu, v platném znění,

vydává souhlasné stanovisko

při splnění následujících podmínek:

- použité dopravní značení a zařízení musí být schváleno pro provoz na pozemních komunikacích a musí odpovídat platným V.L. 6.1 a V.L. 6.2;
- dopravní značení umístit dle předložené dokumentace v souladu s TP 66 a TP 133 (aktuální a platné TP viz. www.pjpk.cz);
- v případě znečištění komunikace, bude toto znečištění průběžně odstraňováno a po provedení prací bude komunikace řádně očištěna;
- z důvodu dostatečného zajištění BESIP požadujeme, aby ze strany zhotovitele stavby byla možnost nasadit dostatečný počet osob oprávněných zastavovat vozidla, tak jak to umožňuje zákon o silničním provozu,
 - § 79 odst. 1 písm. j) zákona o silničním provozu – „(1) Zastavovat vozidla je oprávněn – j) zaměstnanec vykonávající práce spojené se správou, údržbou, měřením, opravami a výstavbou pozemní komunikace a k zajištění bezpečnosti provozu na pozemních komunikacích, označený podle prováděcího právního předpisu;
- po ukončení platnosti povolení na umístění PDZ a zařízení bude ihned toto odstraněno a trvalé dopravní značení bude uvedeno do původního stavu;
- každá změna, která by měla negativní vliv na bezpečnost a plynulost silničního provozu, musí být projednána se zdejší dopravní inspekcí;
- DI PČR Havlíčkův Brod si vyhrazuje právo kdykoliv navrhnout doplnění nebo změnu umístění PDZ, případně na změnu vedení objízdné trasy dle aktuálních požadavků s ohledem na bezpečnost a plynulost silničního provozu;

Nádražní 59

580 01 Havlíčkův Brod

Tel.: +420 974 271 258

Fax: +420 974 271 928

Email: tomas.rosecky@pcr.cz

- nutno zajistit havarijní službu pro případ závady na dopravním značení / zařízení a případnou včasnou reakci na změnu dopravních podmínek;
- termín umístění PDZ: **od 1.3.2026 do 11.12.2026**

Souhlasné stanovisko Policie ČR se vydává pro 14 konkrétních výjezdů vozidel stavby z důvodu rekonstruovaného traťového úseku Příbyslav – Pohled. Jedná se o následující místa:

Výjezd č. 2: ul. U Nádraží (Příbyslav)

Výjezd č. 3: ul. U Nádraží (Příbyslav)

Výjezd č. 6: ul. Rašínova, silnice II/350 v cca km 15,6

Výjezd č. 9: silnice III/03810 v cca km 12,4

Výjezd č. 11: silnice III/03820 v cca km 1,4

Výjezd č. 12: silnice III/03820 v cca km 1,2

Výjezd č. 14: silnice III/03820 v cca km 0,55

Výjezd č. 15: silnice III/03820 v cca km 0,2

Výjezd č. 16: silnice III/03810 v cca km 10,65

Výjezd č. 17: silnice III/03818 v cca km 1,4

Výjezd č. 19: ul. Nad Tratí (Pohled)

Výjezd č. 20: ul. Nádražní (Pohled)




















Výjezd č. 21: ul. Nádražní (Pohled)

Výjezd bez označení: silnice II/351 v cca km 18,8

Pokud budou výše uvedené podmínky splněny, lze konstatovat, že návrh odpovídá obecným požadavkům na bezpečnost a plynulost provozu na pozemních komunikacích. Nedílnou součástí tohoto stanoviska je příloha s vyobrazením míst sjezdů: Příloha 1 – výjezdy vozidel stavby

zpracoval: por. Ing. Tomáš Rosecký
komisař

npor. Bc. Jaroslav Hyrš, DiS.
vedoucí oddělení

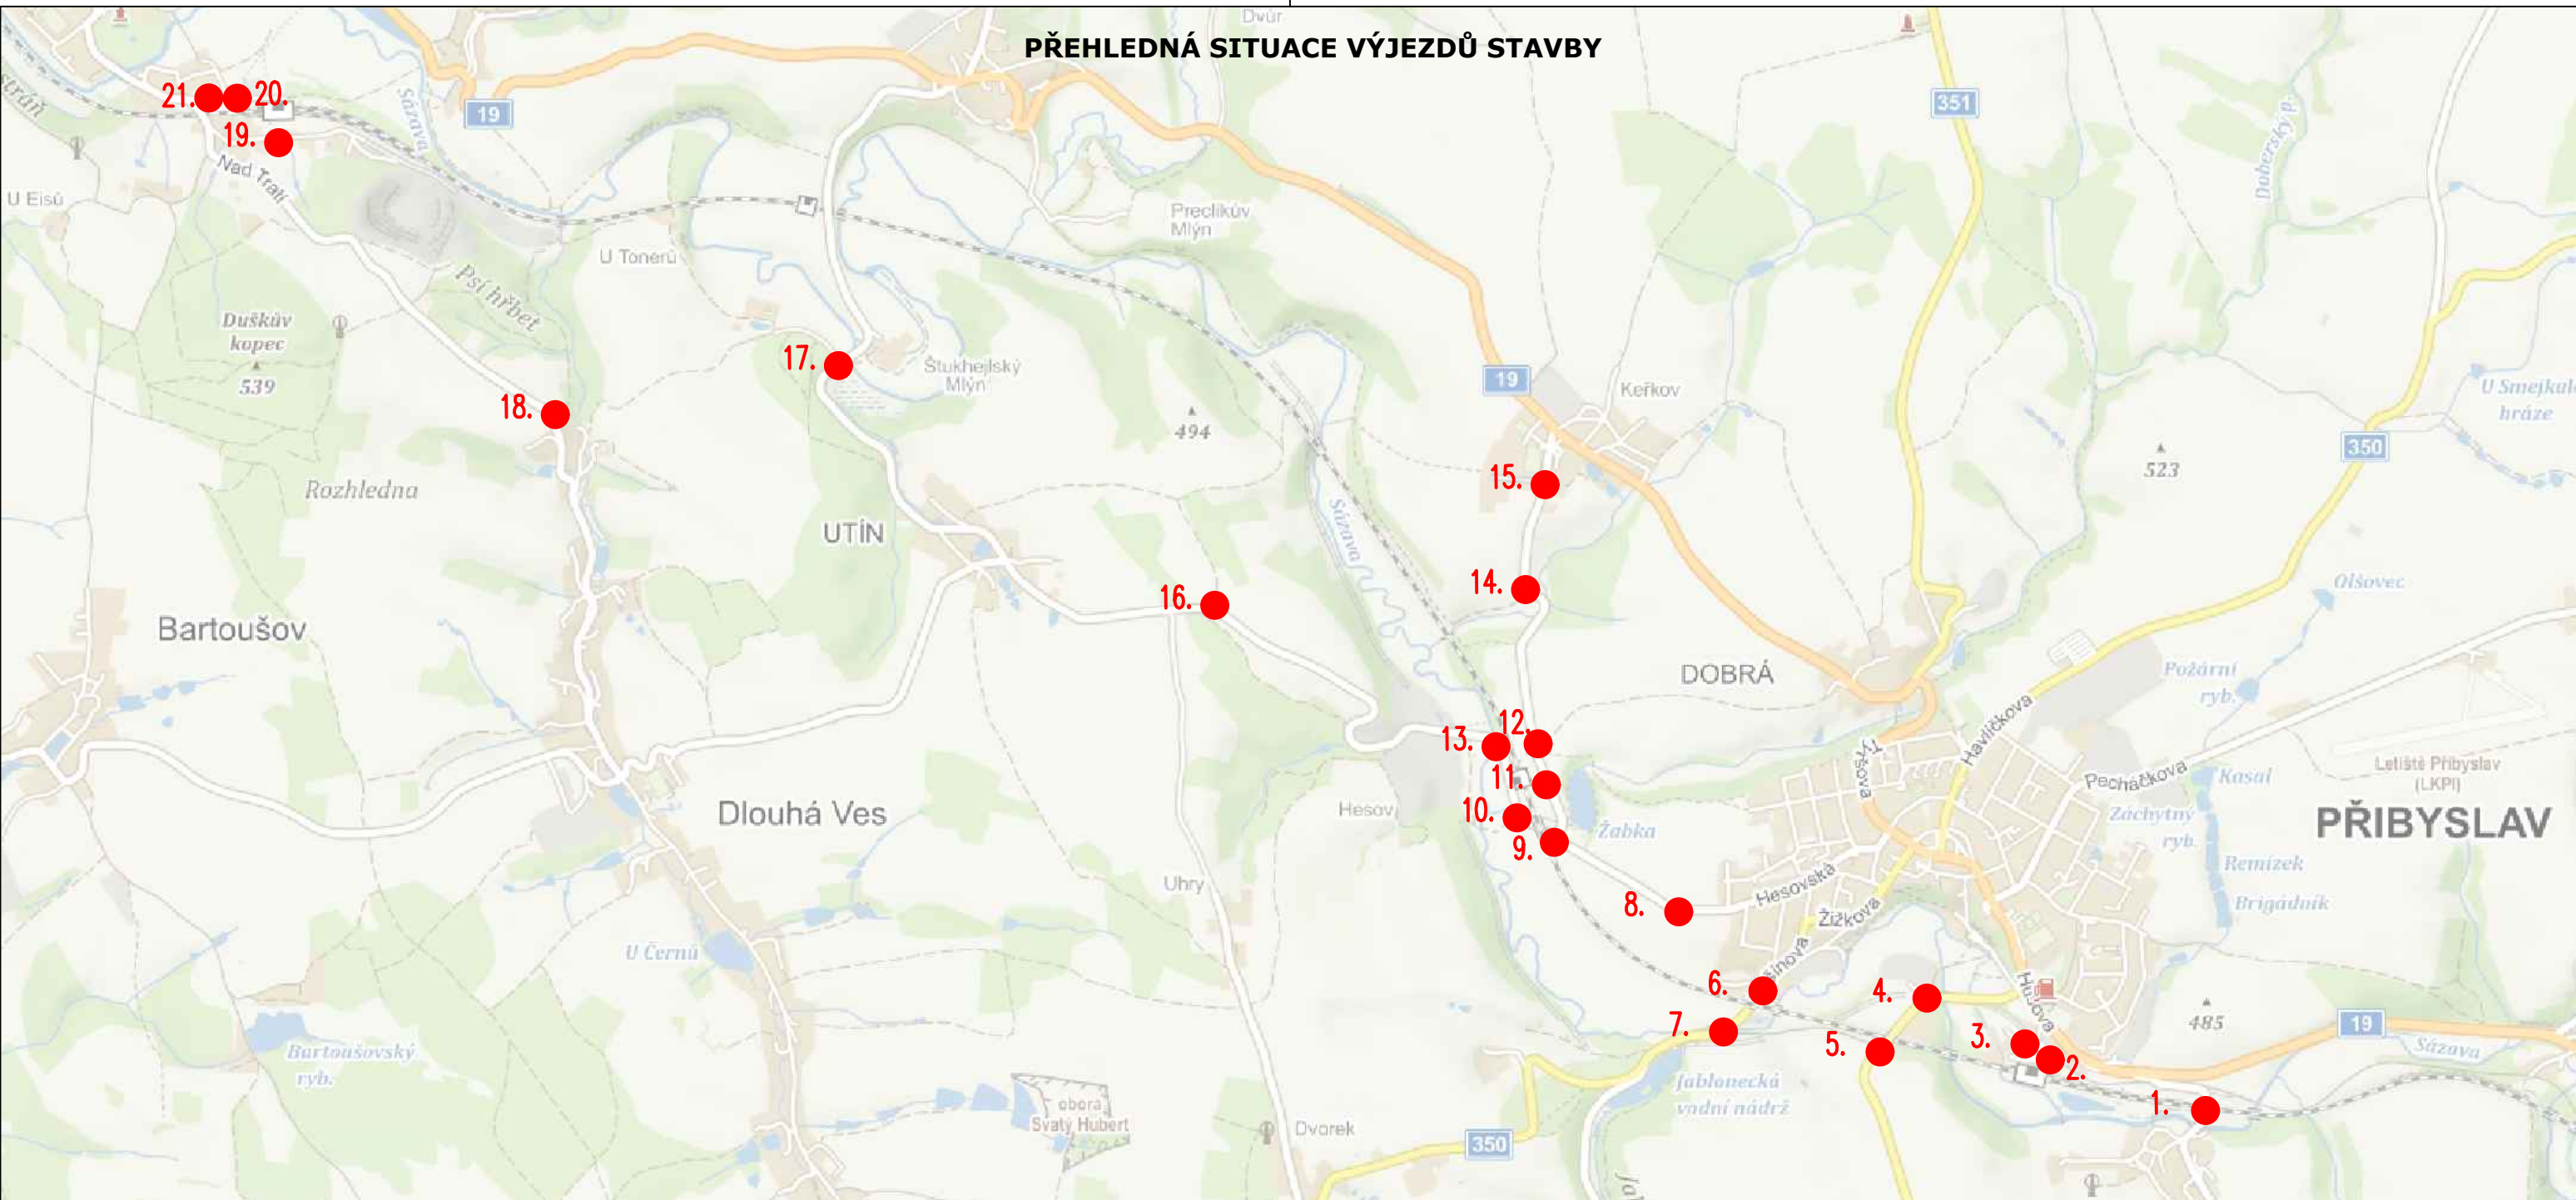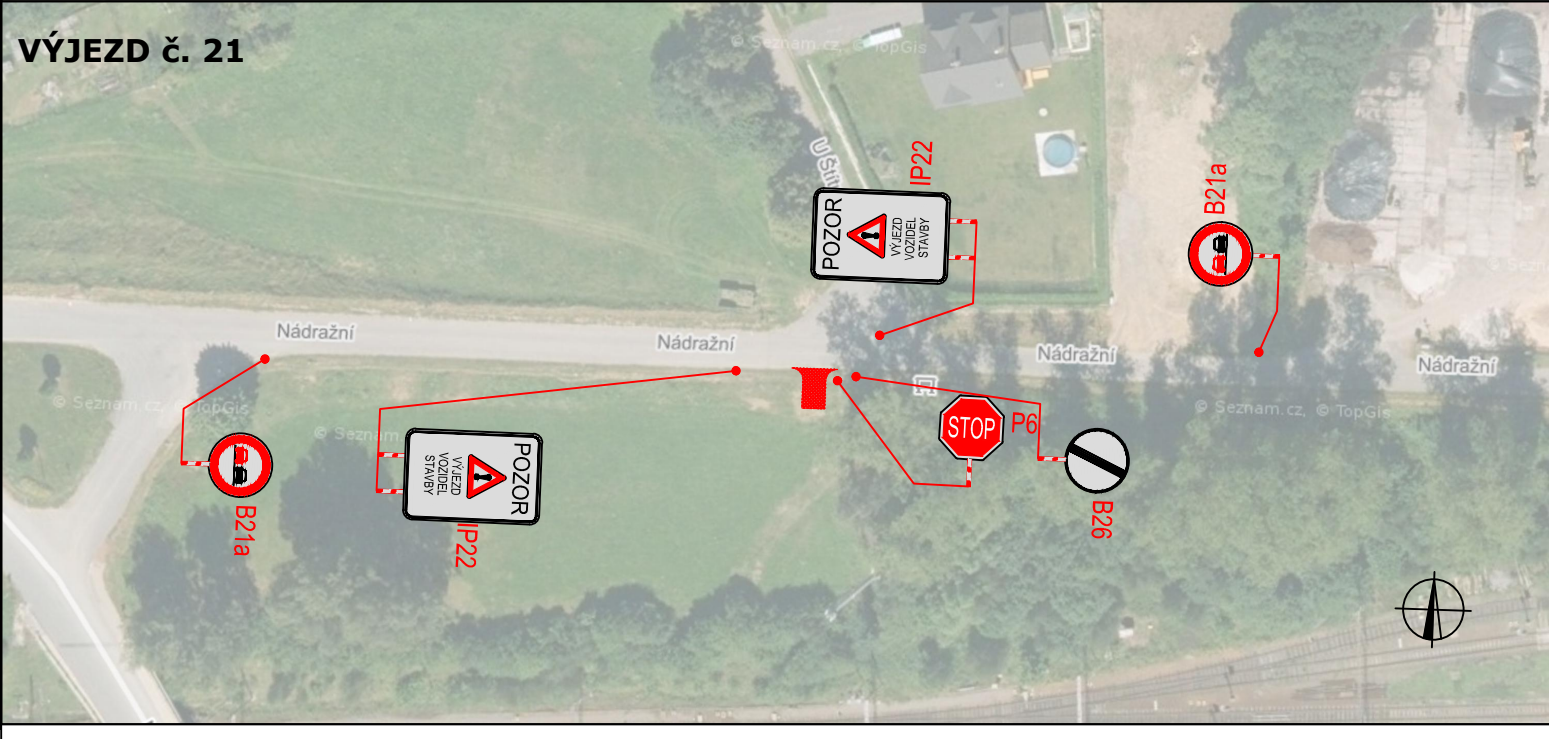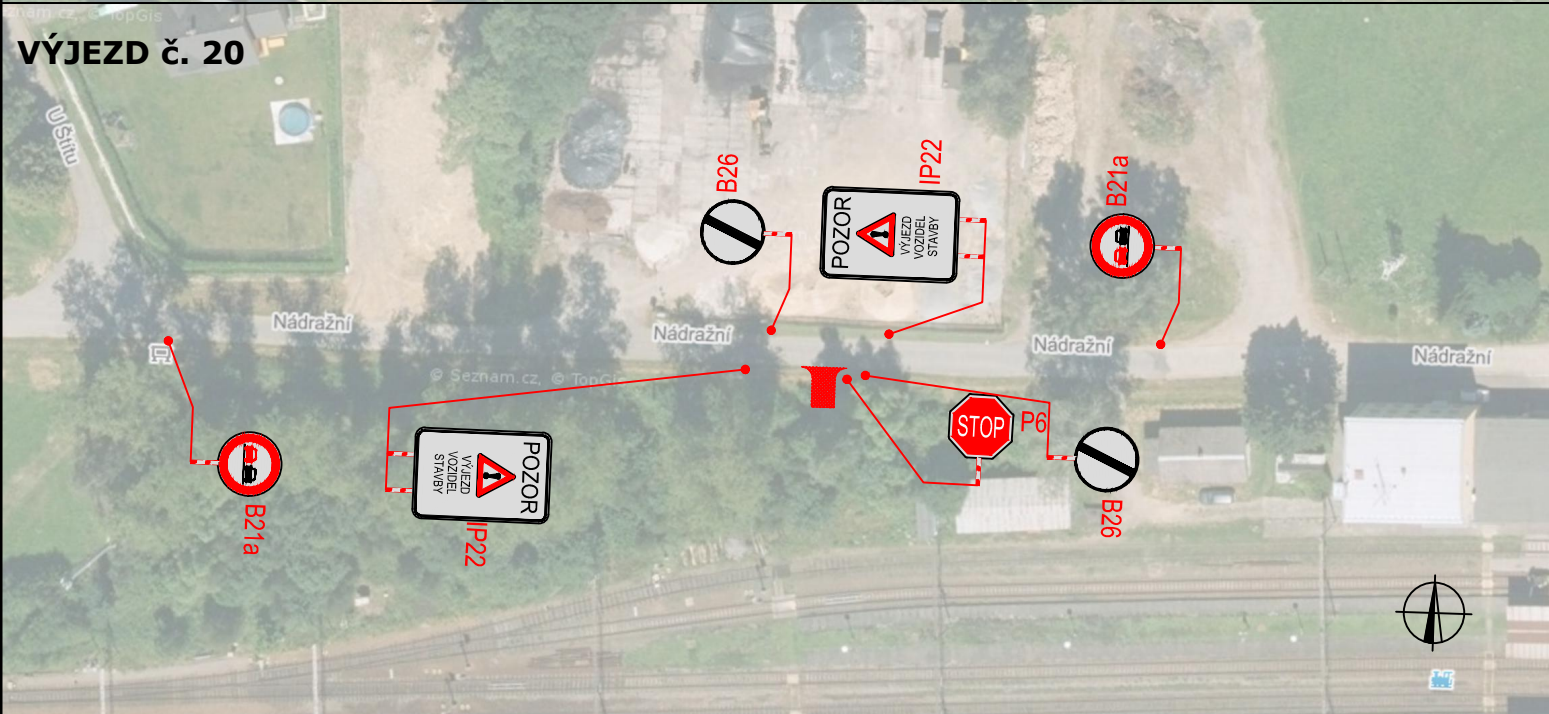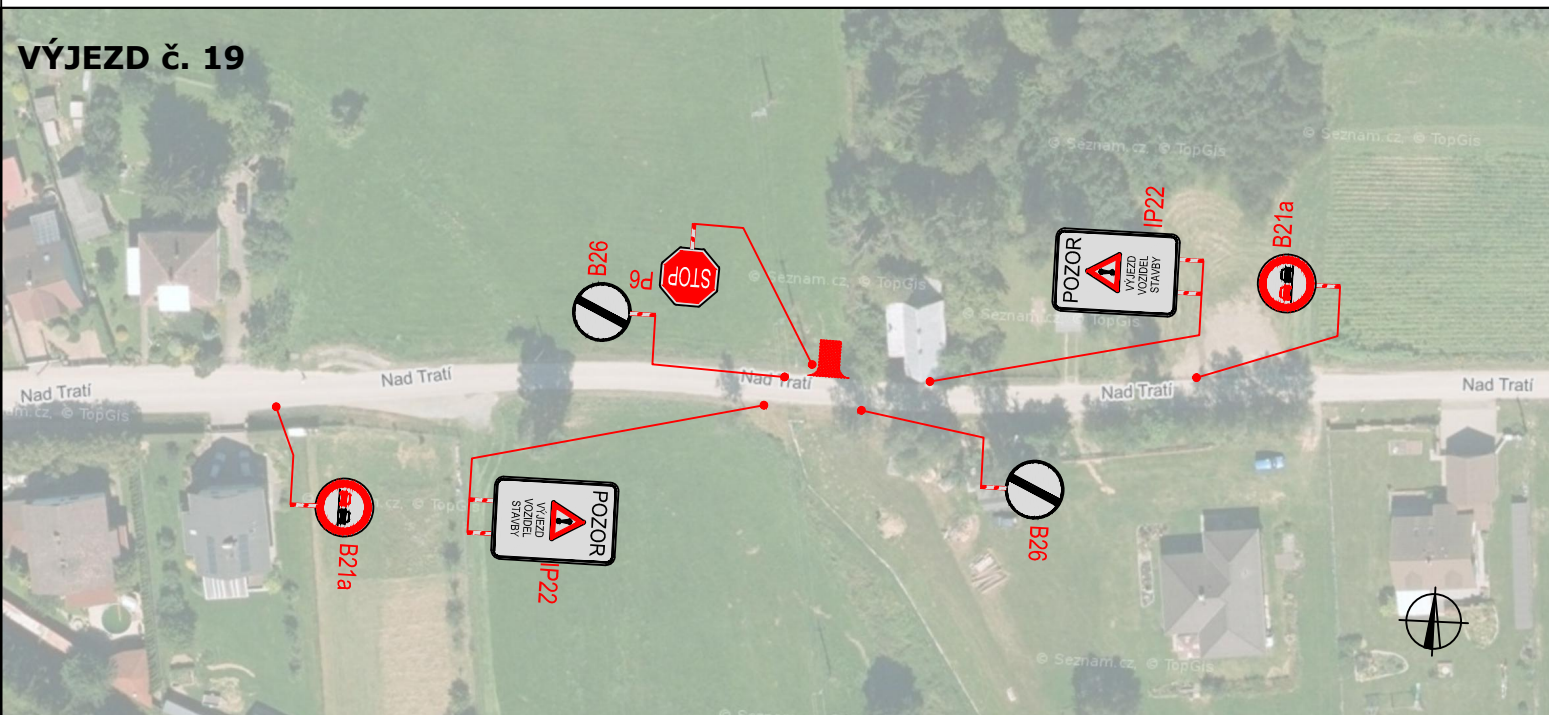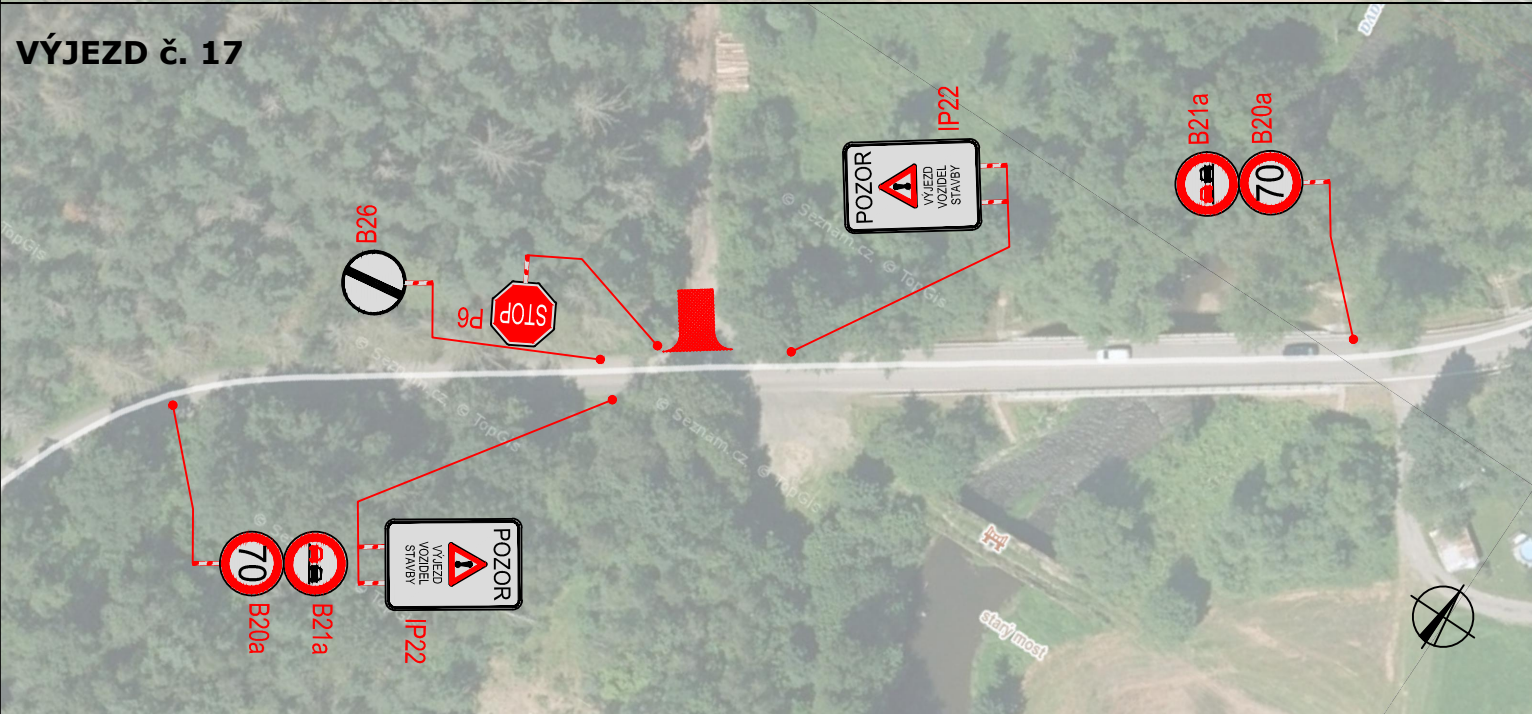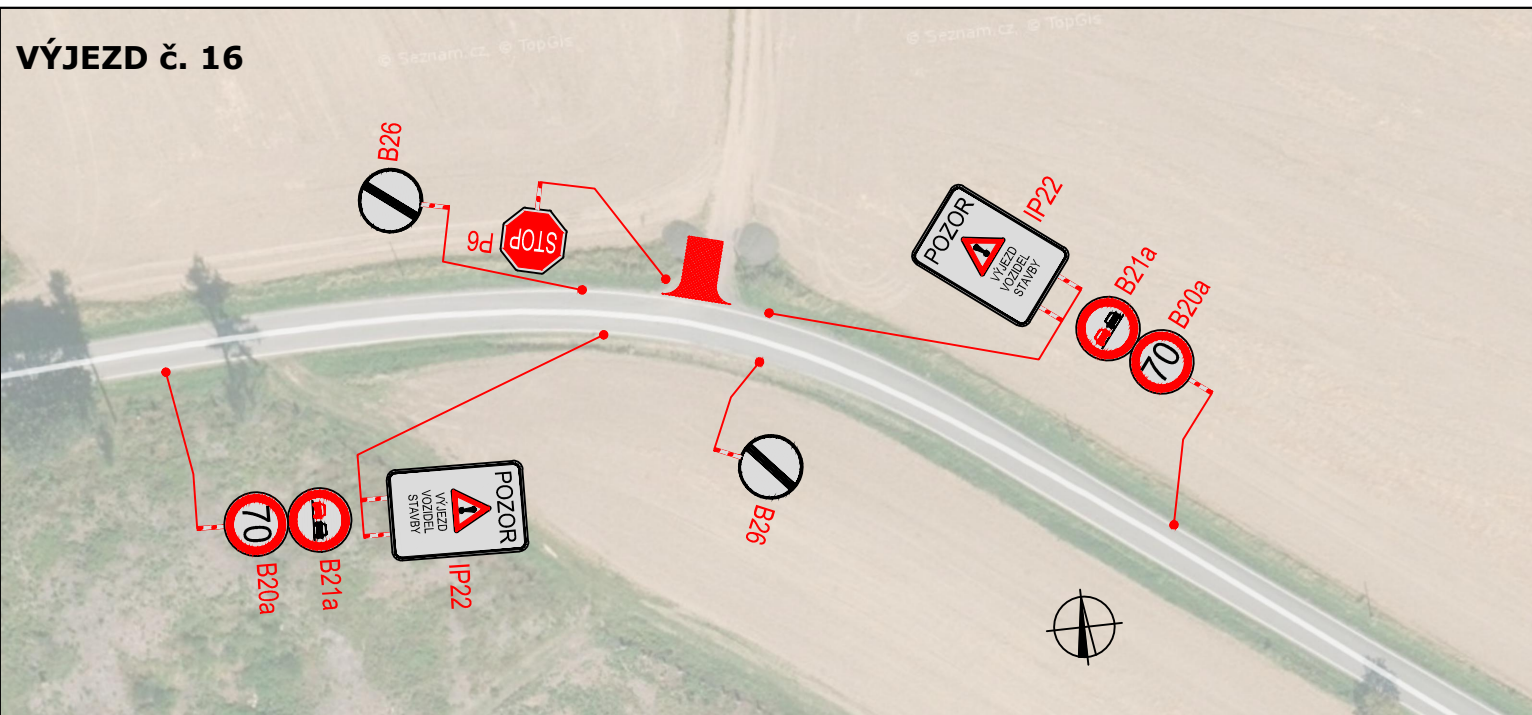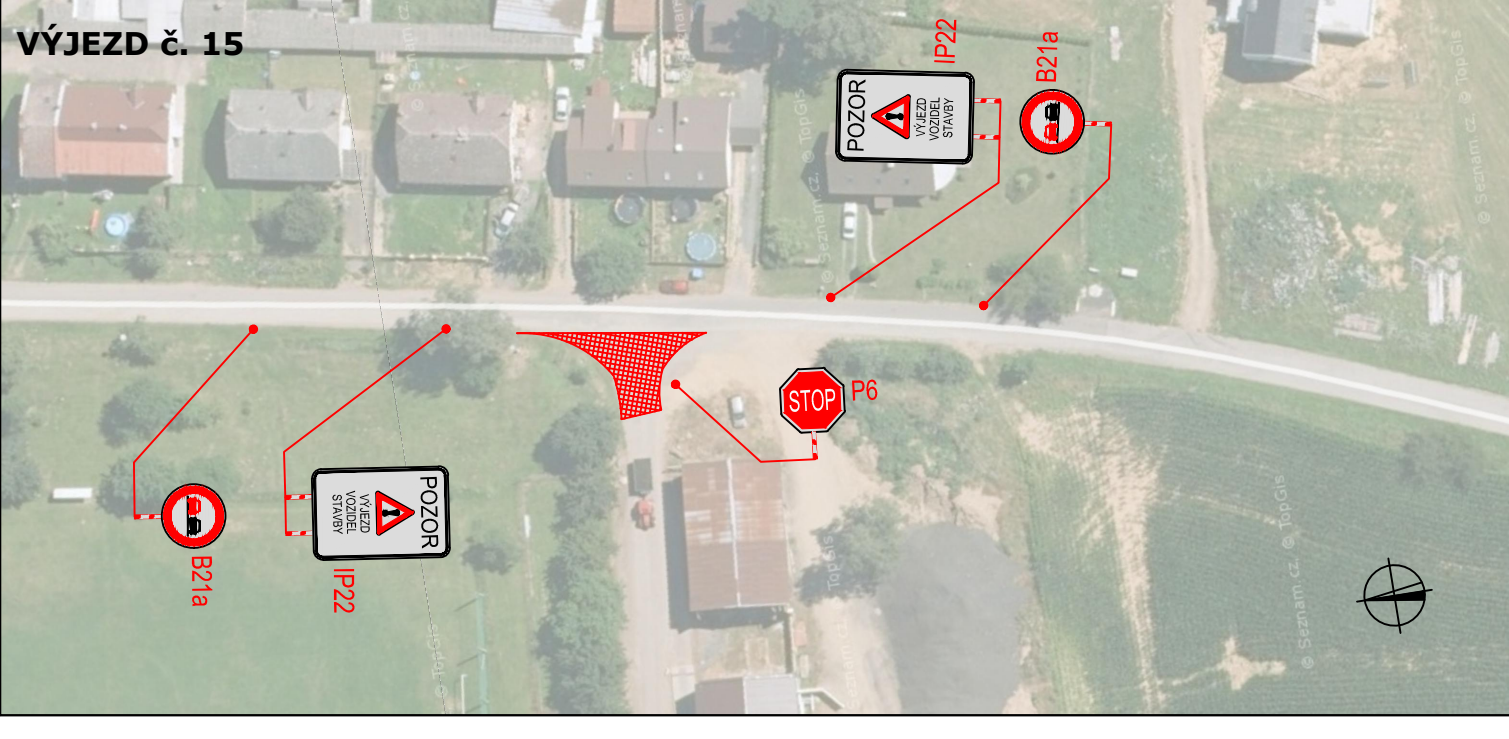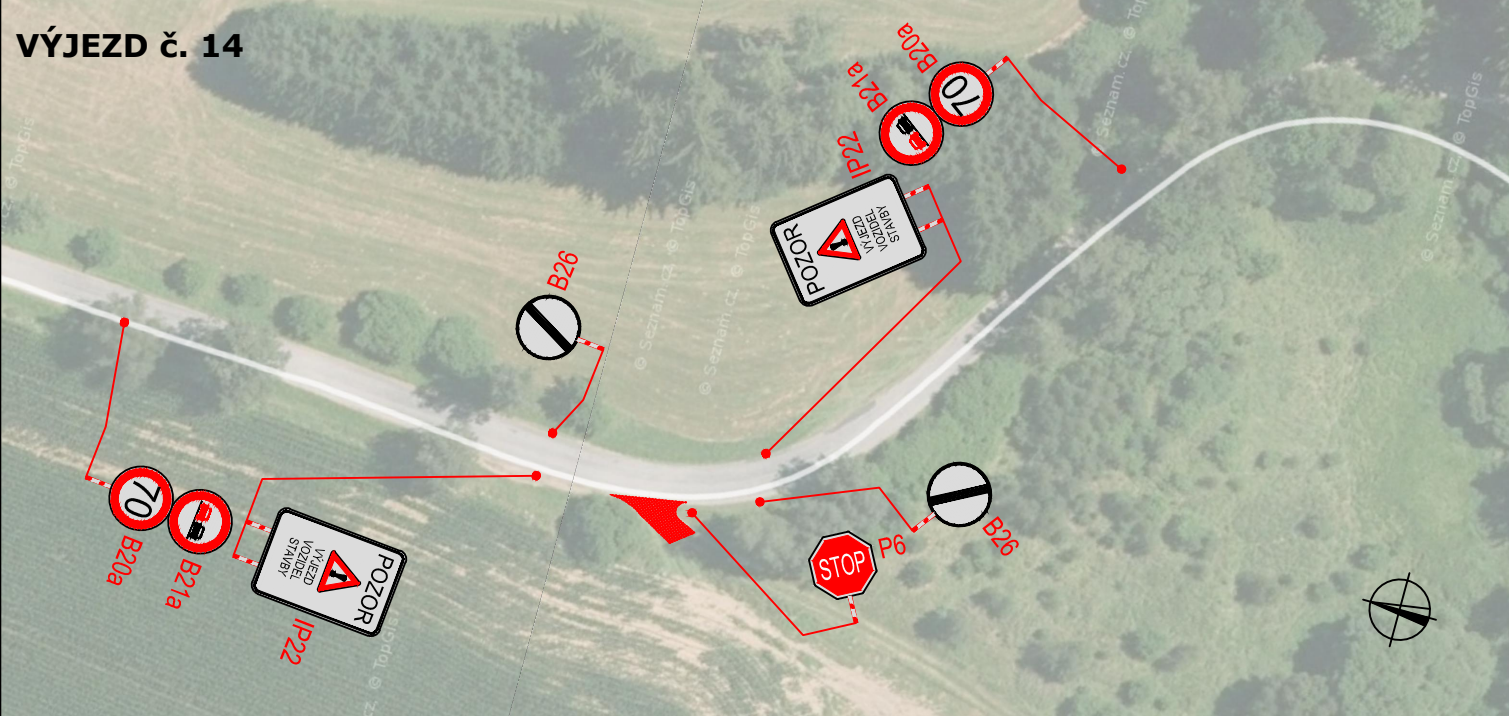 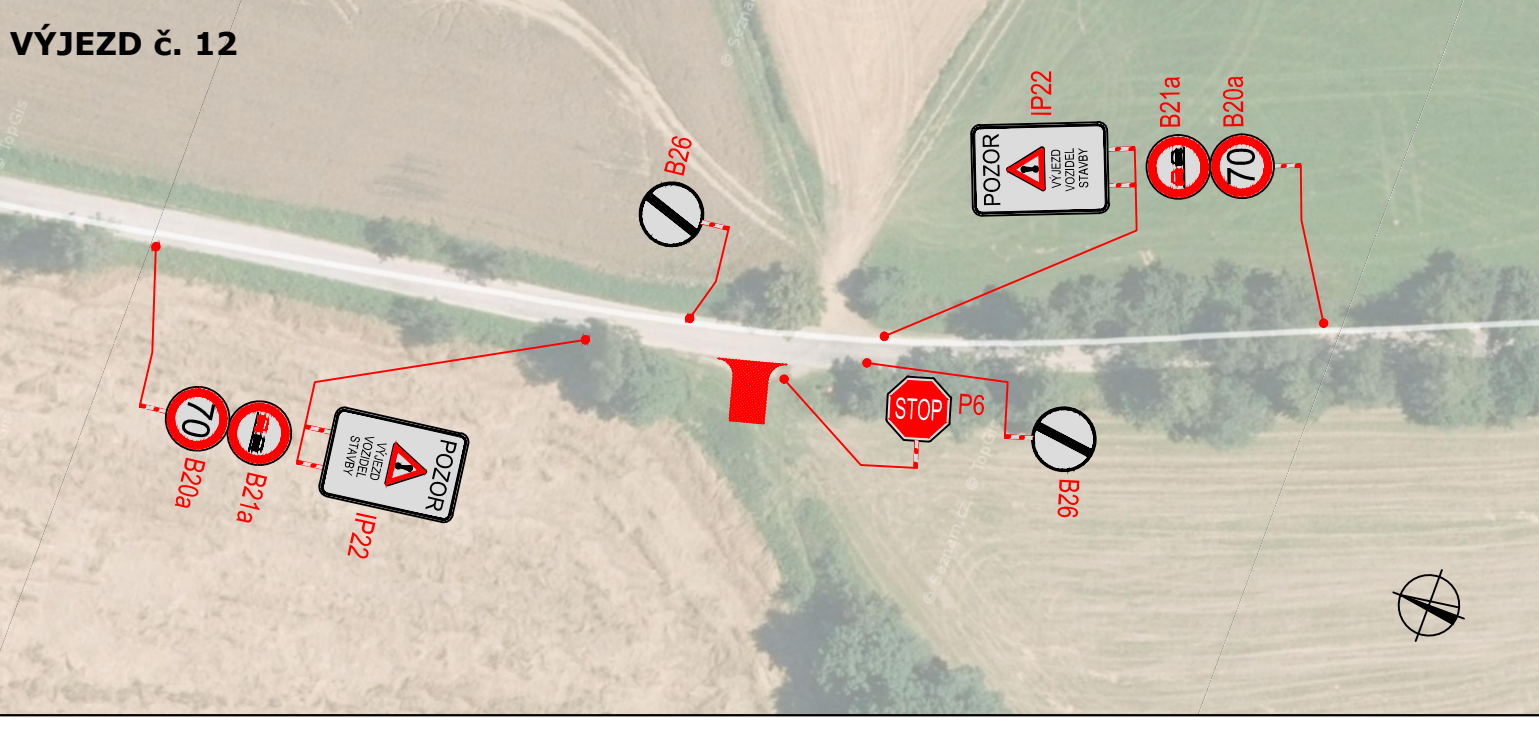  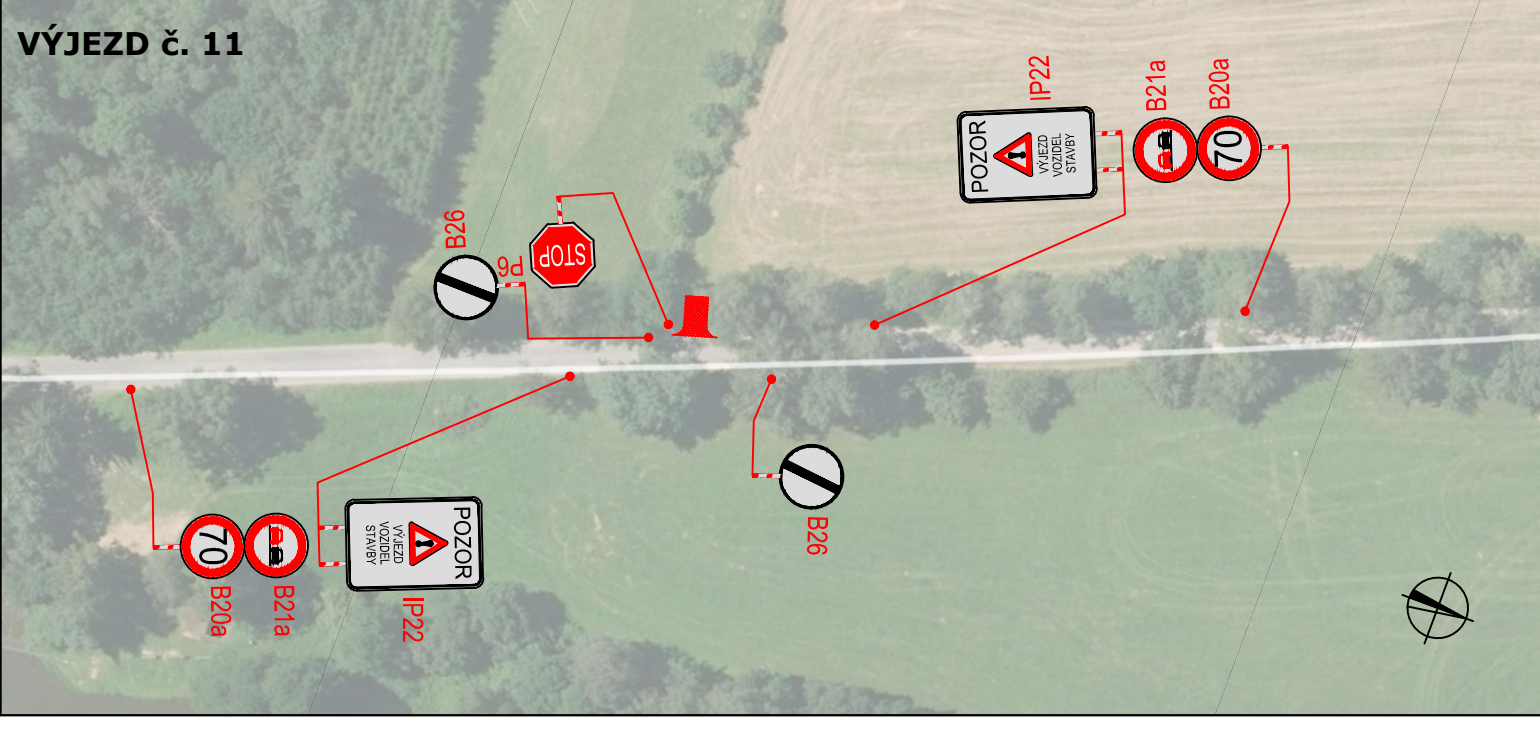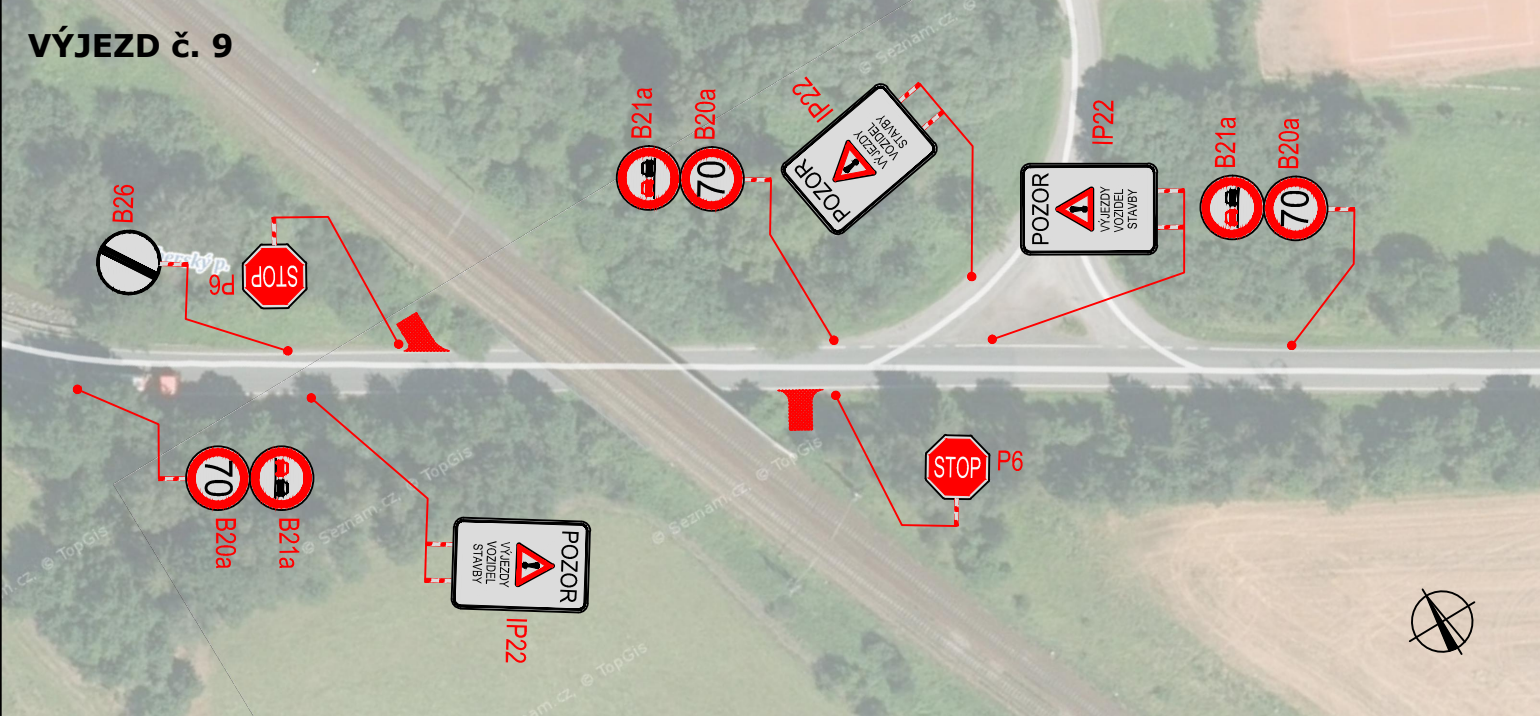 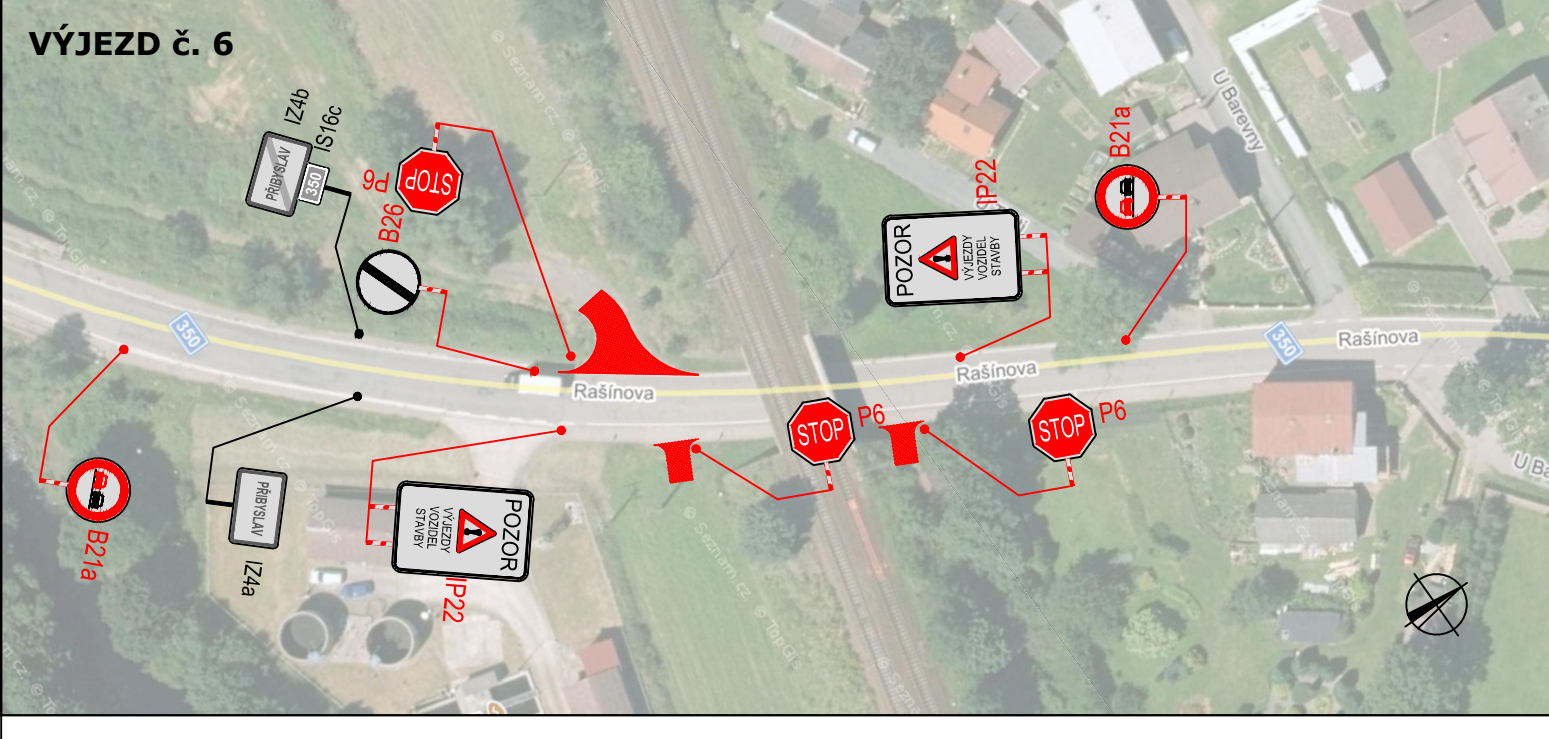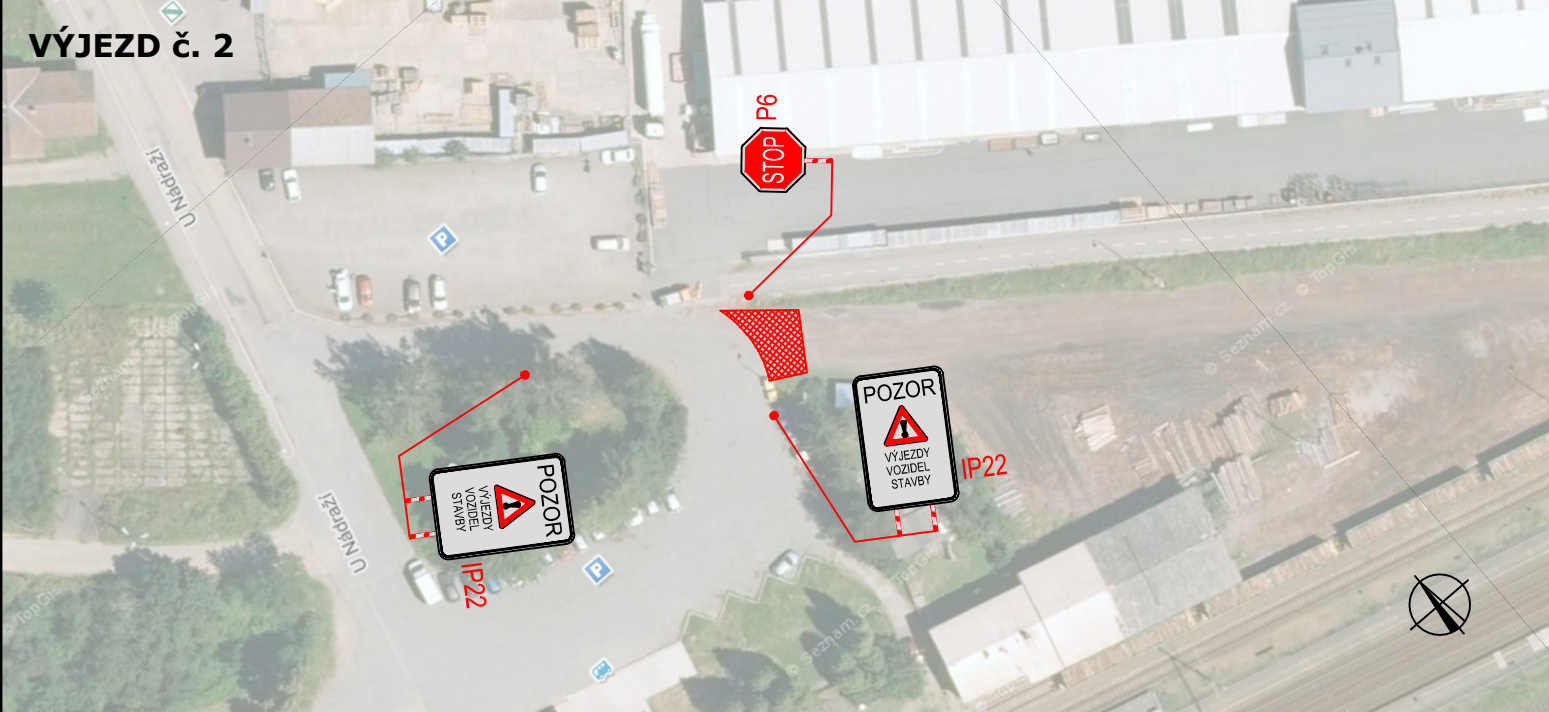 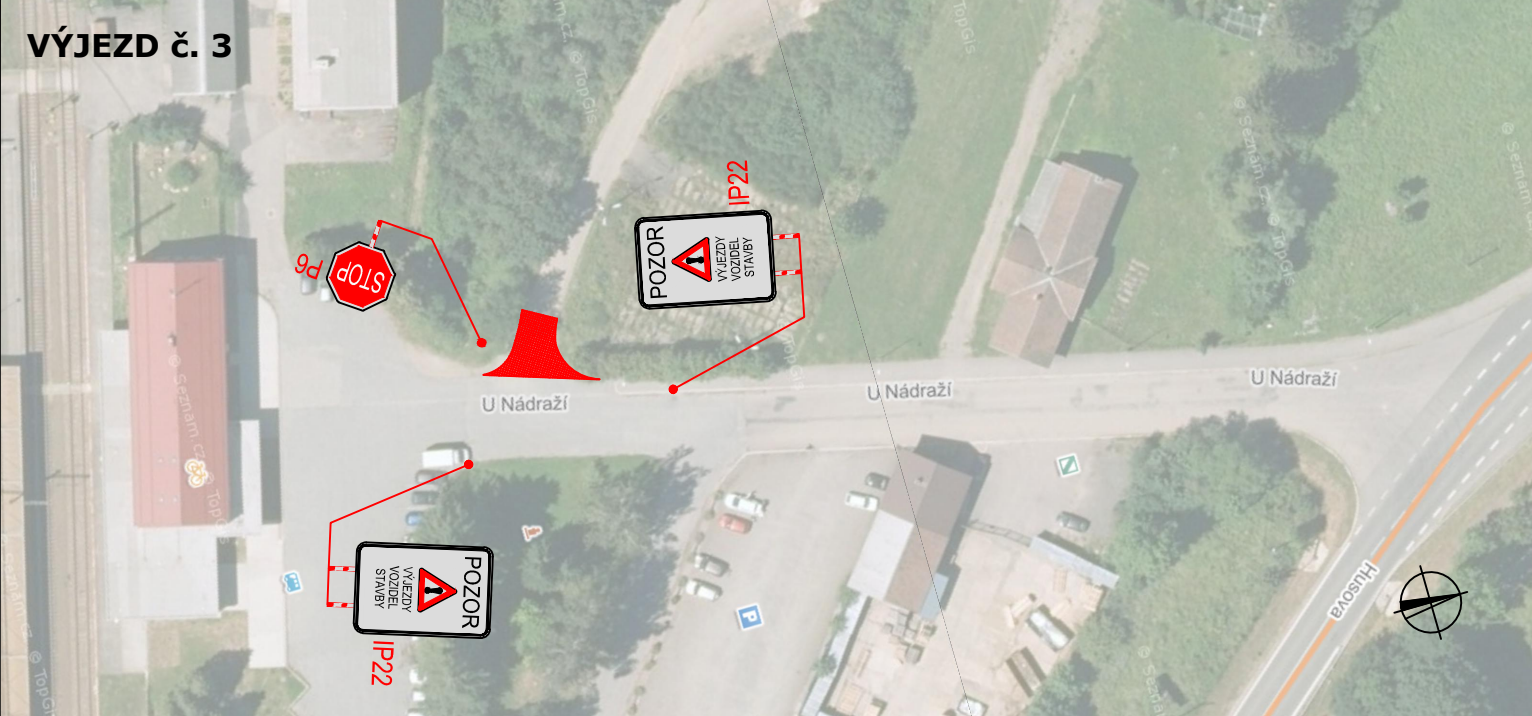

LEGENDA	
	TRVÁLE SVISLÉ DOPRAVNÍ ZNAČENÍ
	DOČASNĚ ZNEPLATNĚNÉ TRVÁLE DOPRAVNÍ ZNAČENÍ
	NAVŘZENÉ PŘECHODNÉ DOPRAVNÍ ZNAČENÍ

Orientační schéma:

Razítko oprávněné osoby: _____

Podpis: _____ Datum: _____

Revize:	Datum:	Popis:	Kontroloval:
001	11/2021	První dílčí odevzdání	Ing. Emil Špaček
002	3/2022	DSP po zpracování připomínek složek Správy železnic, státní organizace	Ing. Emil Špaček
003	4/2022	PDPS k připomínkovému řízení složek Správy železnic, státní organizace	Ing. Emil Špaček
004	5/2022	PDPS po zpracování připomínek složek Správy železnic, státní organizace	Ing. Emil Špaček

Stavebník/Investor:	Správa železnic, státní organizace	
Adresa:	Diázděná 1003/7, 110 00 Praha 1	
Zástupce investora:	[např. Stavební správa východ]	
Adresa:	[adresa pracovního zástupce investora]	

Zhotovitel stavby:	SAGASTA s.r.o.				
Adresa:	Novodvorská 1010/14, 142 00, Praha 4 - Lhotka				
Kontakt:	T: +420 261 344 100 E: info@sagasta.cz				
Zhotovitel objektu:	SAGASTA s.r.o.				
Adresa:	Novodvorská 1010/14, 142 00, Praha 4 - Lhotka				
Kontakt:	T: +420 261 344 100 E: info@sagasta.cz				
Hlavní projektant (HIP):	Ing. Jan Löffelmann	Odpovědný projektant:	Ing. Jan Löffelmann	Zpracovatel:	Ing. František Preisler

Název stavby/jakce:	"Rekonstrukce traťového úseku Přibyslav - Pohled"	Označení (S-kód): 5621500627
Název části:	DOPRAVNÍ INŽENÝRSKÉ OPATŘENÍ	Označení zhotovitele: 120076
Název objektu:	Zásady organizace výstavby	Označení části: B.8
Název přílohy:	DIO - Výjezdy vozidel stavby	Označení objektu/komplexu:
Název dílčí části přílohy:	Katastrální území:	Číslo přílohy: 6.002
Kraj:	Výš. textová část	Paré:
Veřejnost:	1: 1000	
Stupeň dokumentace:	DSP + PDPS	
Datum zpracování:	11/2021	
Formát:	10 x A4	
Měřítko:	1: 1000	
[Prostor pro další informace]		

