H. BROD

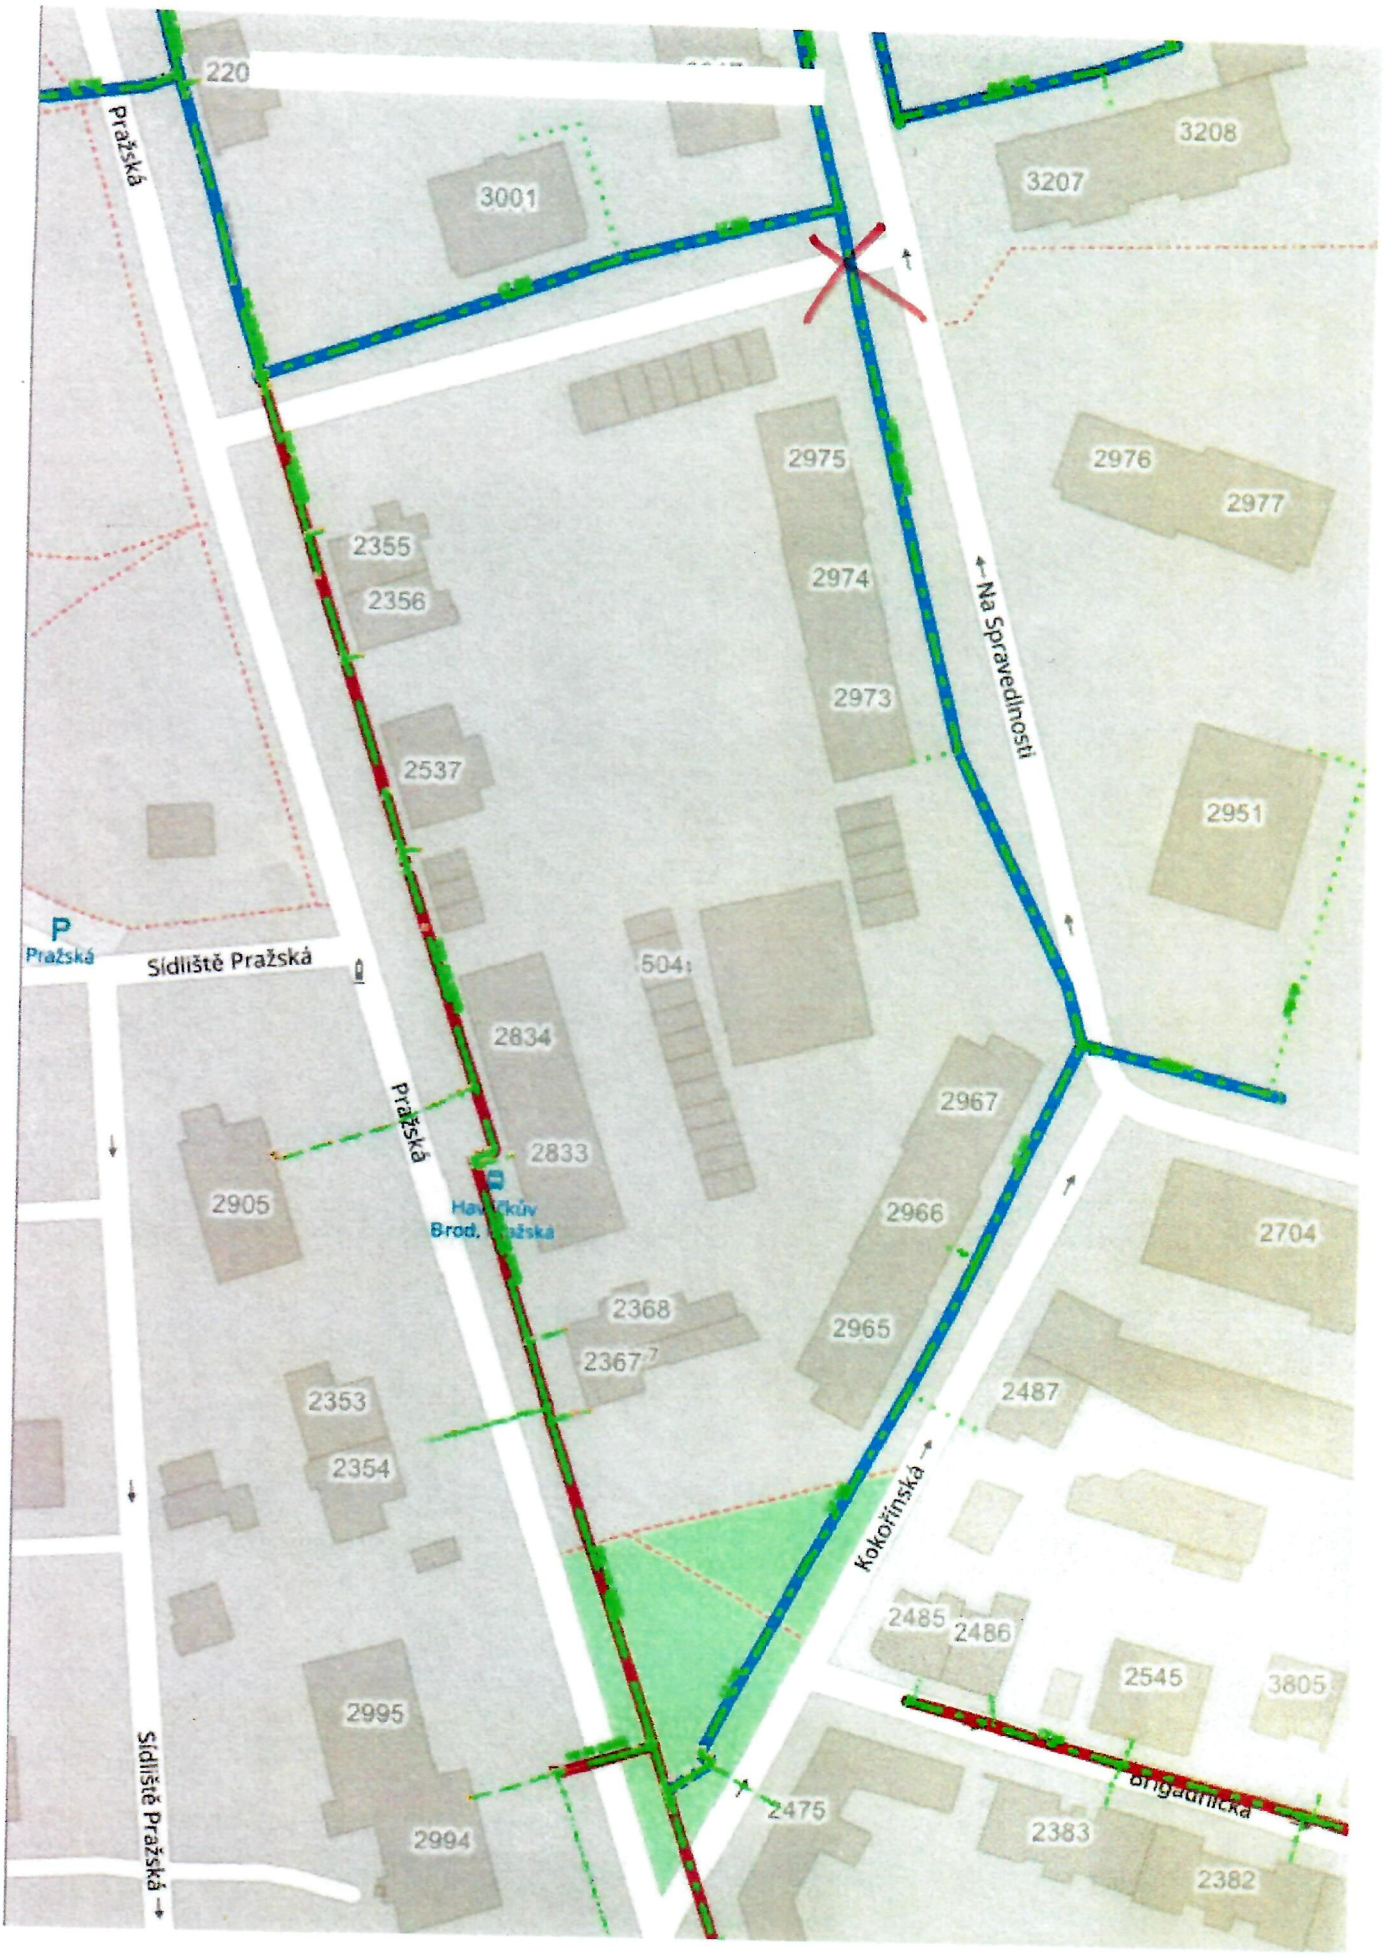
220
Pražská
3001
3208
3207
2975
2976
2977
2355
2356
2974
Na Spravedlnosti
2973
2537
2951
P
Pražská
Sídliště Pražská
2834
2967
Pražská
2833
2905
2966
2704
2368
2965
2367
2487
2353
2354
Kokořínská
2485
2486
2545
3805
2995
Brigadnická
2475
2994
2383
2382
Sídliště Pražská

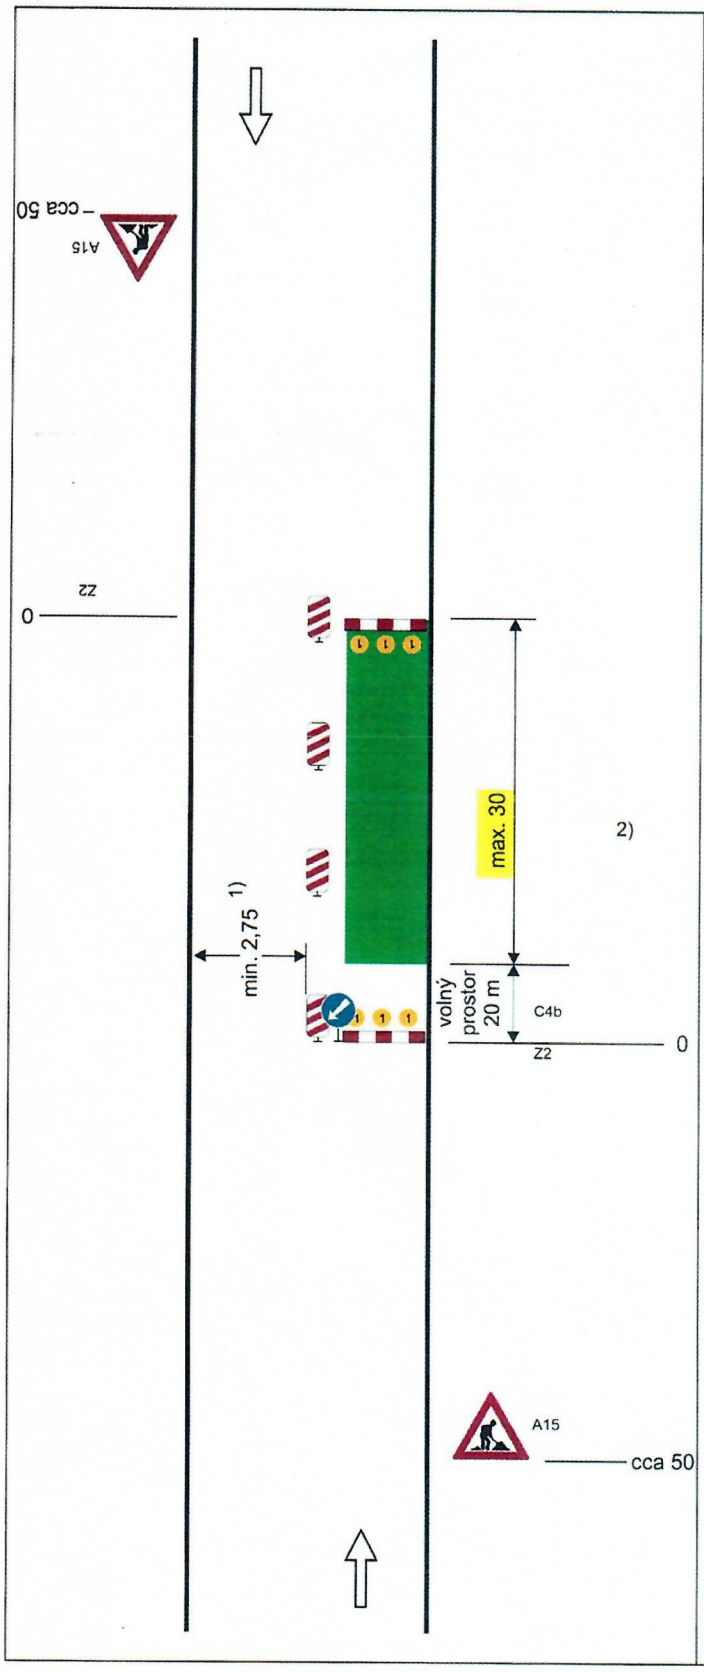

Schéma B/2

Standardní pracovní místo na pozemní komunikaci s malým dopravním zatížením. Zúžení vozovky na jeden jízdní pruh.

příčná uzávěra zábranou minimálně3výstražnásvětlatypu1

podélná uzávěra obou-strannými směrovacímideskami odstup max.10m

podélná uzávěra zábradlím na straněchodníku/stezkyprocyklisty

příčná uzávěra zábranou minimálně3výstražnásvětlatypu1

1) *může být ve výjimečných případech menší (viz kap. 6.1.2.)*

2) *užití dopravních značek a dopravních zařízení v případě souběžných parkovacích pruhů, chod-níků a/nebo stezek pro cyklisty podle schémat B/16 až B/20*

vzdálenosti v metrech