


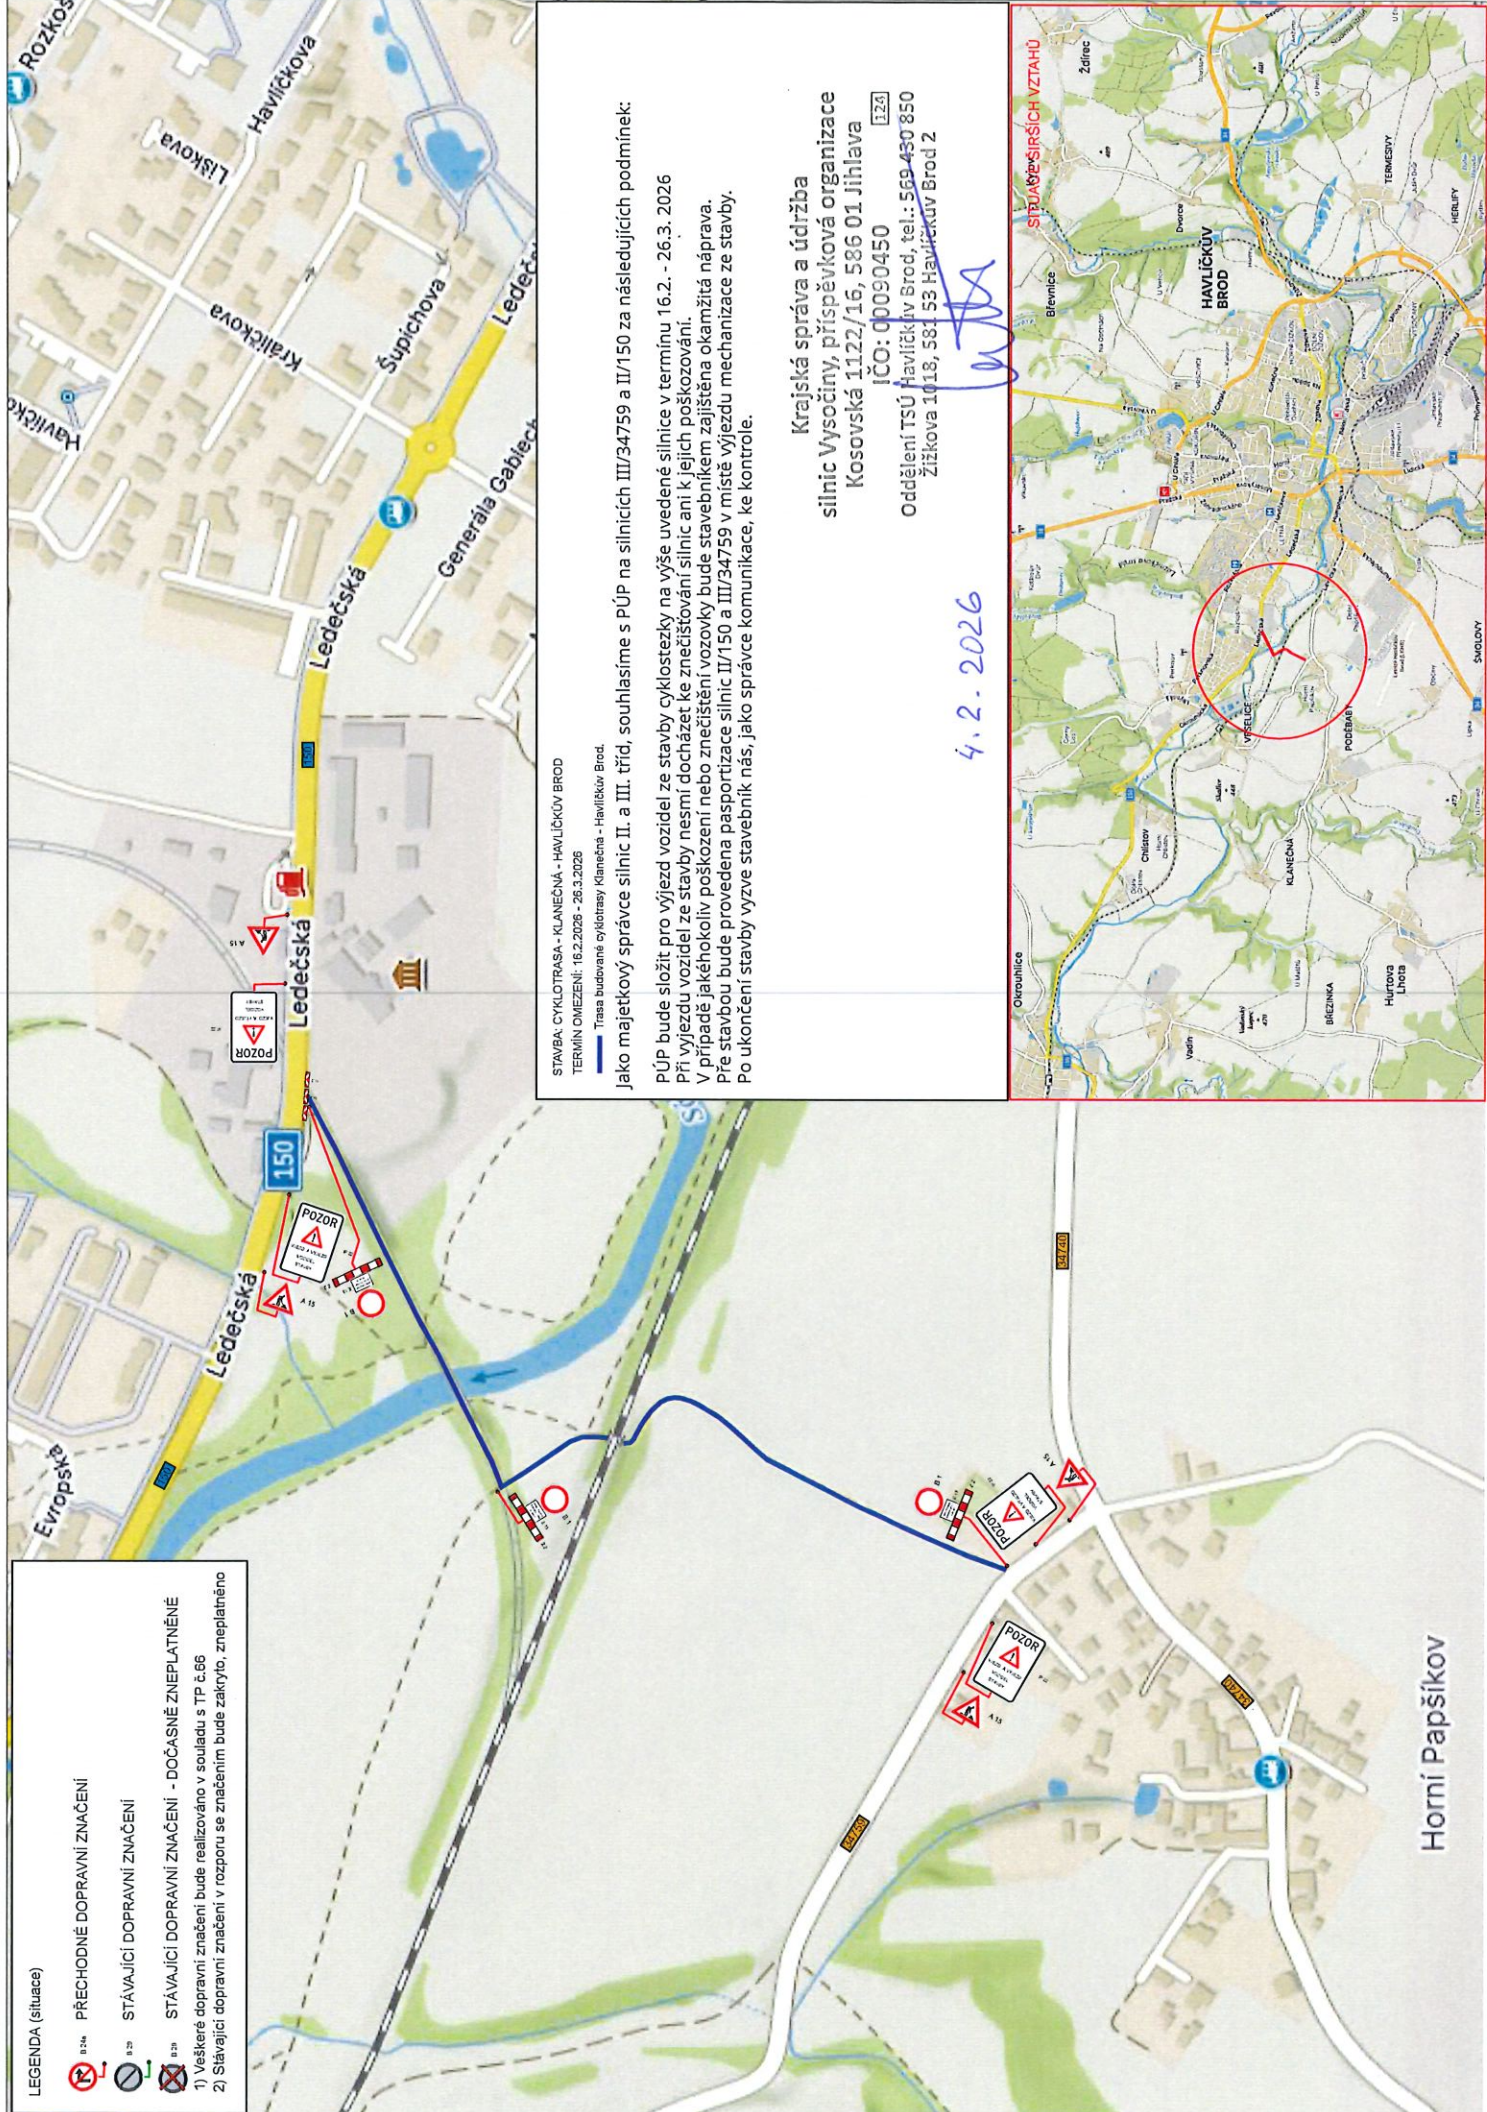

LEGENDA (situace)


- 234. PŘECHODNÉ DOPRAVNÍ ZNAČENÍ
 - 235. STÁVAJÍCÍ DOPRAVNÍ ZNAČENÍ
 - 236. STÁVAJÍCÍ DOPRAVNÍ ZNAČENÍ - DOČASNĚ ZNEPLATNĚNÉ
- 1) Veškeré dopravní značení bude realizováno v souladu s TP č.86
2) Stávající dopravní značení v rozporu se značením bude zakryto, zneplatněno

STAVBA CYKLOTRASY - KLANEČNÁ - HAVLÍČKŮV BROD
TERMIN OMEZENÍ: 16.2.2026 - 26.3.2026
Trasa budování cyklotrasy Klanečná - Havlíčkův Brod.

Jako majetkový správce silnic II. a III. tříd, souhlasíme s PÚP na silnicích III/34759 a II/150 za následujících podmínek:
PÚP bude složit pro výjezd vozidel ze stavby cyklostezky na výše uvedené silnice v termínu 16.2. - 26.3. 2026
Při výjezdu vozidel ze stavby nesmí docházet ke znečištění silnic ani k jejich poškození.
V případě jakéhokoliv poškození nebo znečištění vozovky bude stavebníkem zajištěna okamžitá náprava.
Při stavbě bude provedena pasportizace silnic II/150 a III/34759 v místě výjezdu mechanizace ze stavby.
Po ukončení stavby vyzve stavebník nás, jako správce komunikace, ke kontrole.

Krajská správa a údržba
silnic Vysočiny, příspěvková organizace
Kosovská 1122/16, 586 01 Jihlava
IČO: 0090450
Oddělení TSÚ Havlíčkův Brod, tel.: 569 430 850
Žižkova 1018, 581 53 Havlíčkův Brod 2

4.2.2026

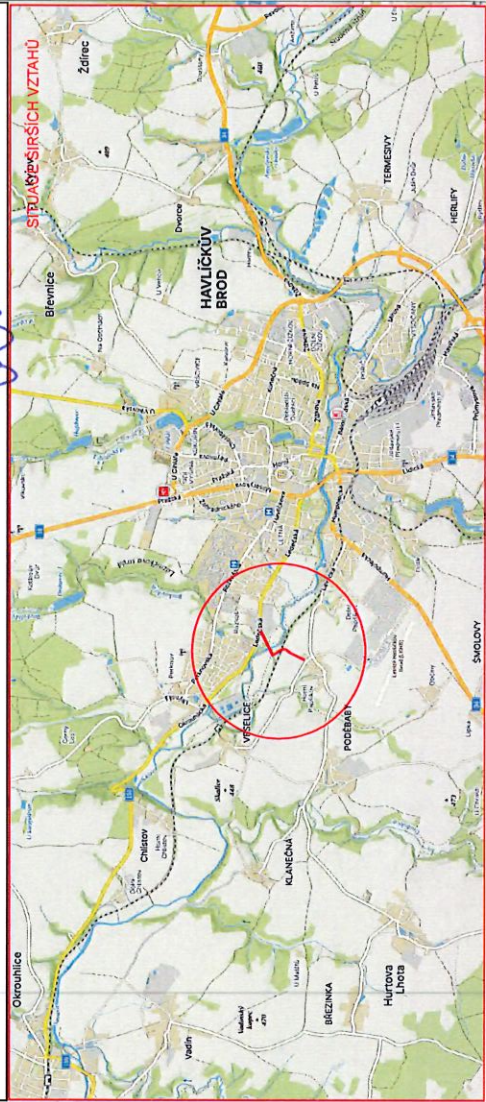

Horní Papšíkov