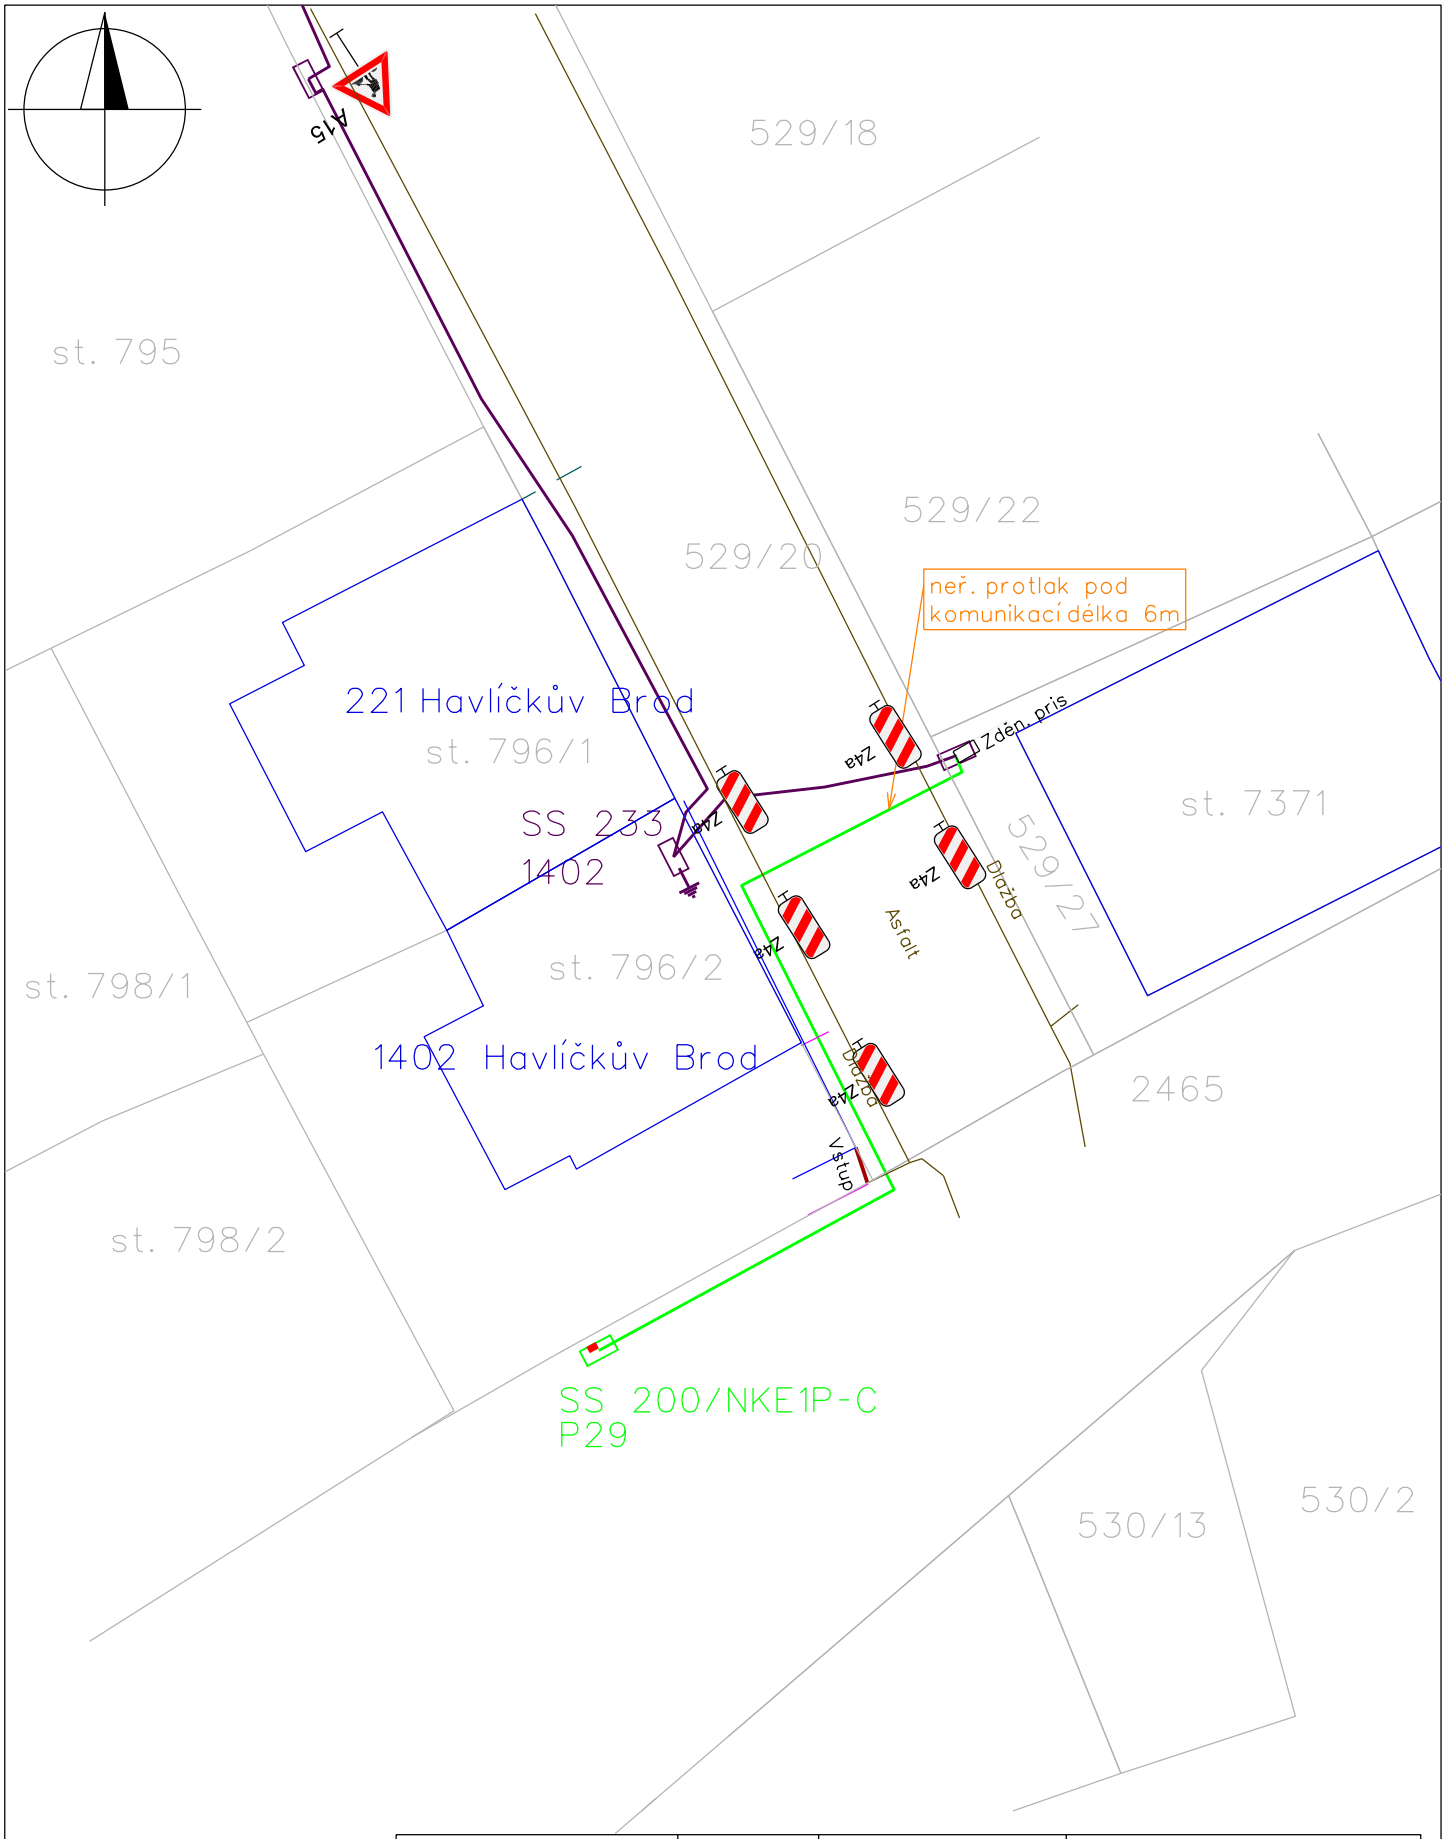

		Zpracoval	Kreslil	ELEKTRO SCHEJBAL s.r.o. projekce-montáže-elektroinstalace Kocbeře 90 544 64 Tel:. 777 246 618	
		Milan Schejbal	Milan Schejbal		
Kat. území:	Havlíčkův Brod				
Investor:	ČEZ Distribuce a.s.			Formát	A4
Číslo stavby:	IV-12-2029191			Datum	10.12.2024
Název stavby:	K,HB,Havl. Brod,U Pily p.č. 796/2, KNN			Číslo zakázky	24/73
Název výkresu:	Návrh DIO			Měřítko 1:250	Číslo výkresu C.4