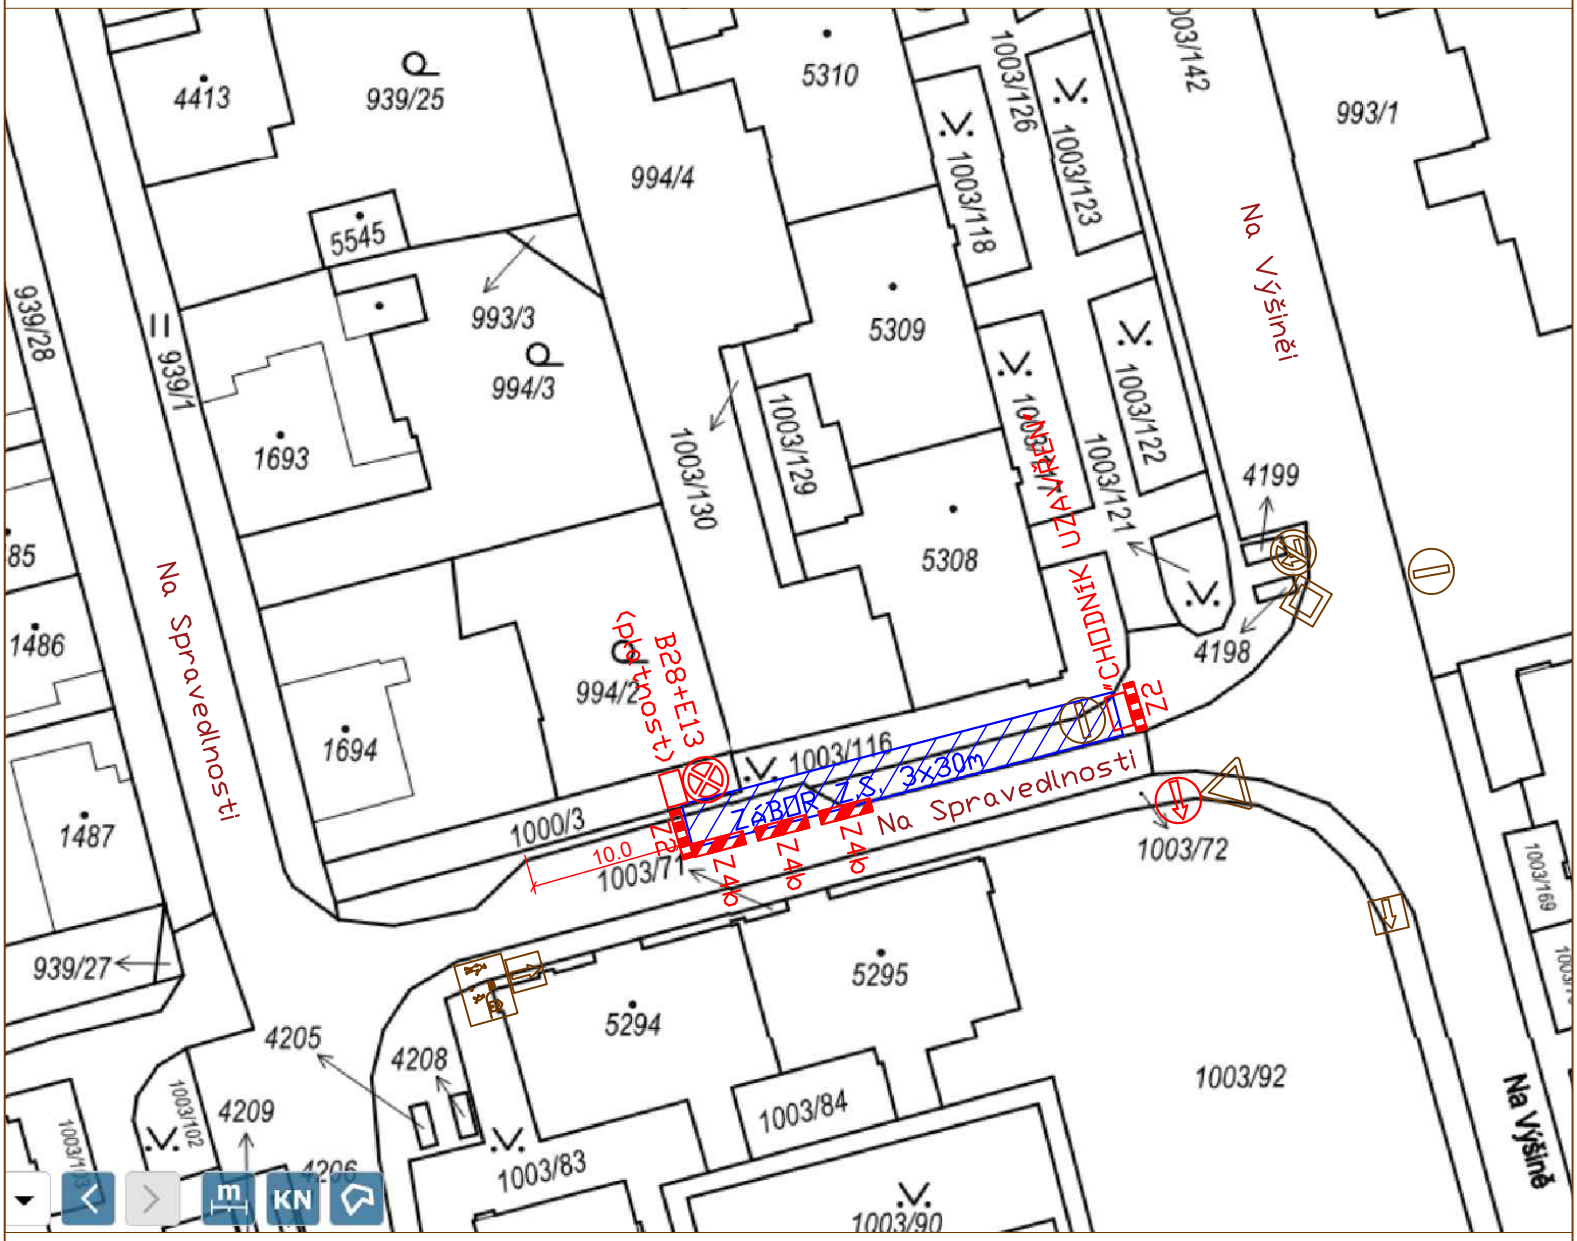

Pozn.: značky B28 s vyznačením data platnosti osadit 7 dní předem!

Ing. Petr VANKA
Inženýrská a obchodní činnost
Kazimírova 125, Praha 4 - Háje
IČO 61284271

Investor: SVJ Na Výšině 3231-32 Na Výšině 3231 580 01 Havlíčkův Brod	Vypracoval: Ing. Vanka Odp. proj.: Ing. Vanka	Kontrola: Ing. Vanka Zak. číslo:
Místo stavby: Havlíčkův Brod	Ved. projektu:	Datum vyprac.: 02/2026
Stavba: Revitalizace a zateplení BD Na Výšině 3231-32 Zábor pro zařízení staveniště v ul. Na Spravedlnosti		Stupeň: DPS Měřítko: 1:500
Výkres: NÁVRH DOPRAVNĚ INŽENÝRSKÝCH OPATŘENÍ SITUACE		Číslo výkresu: DIO