
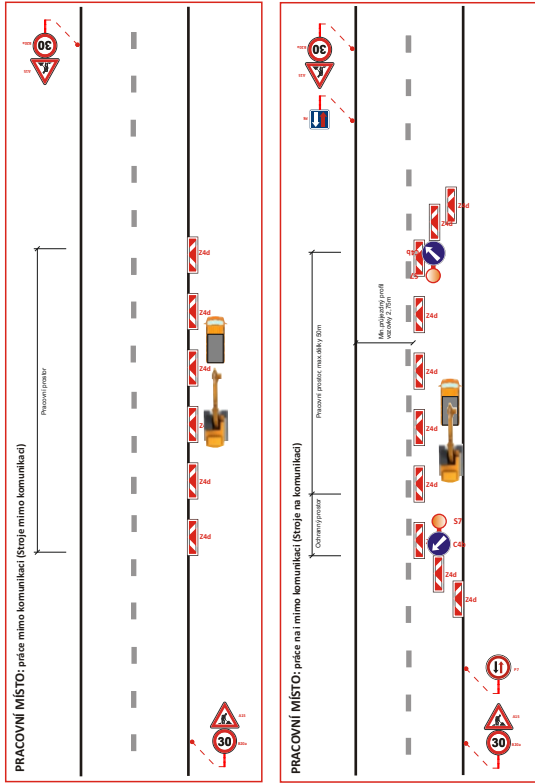
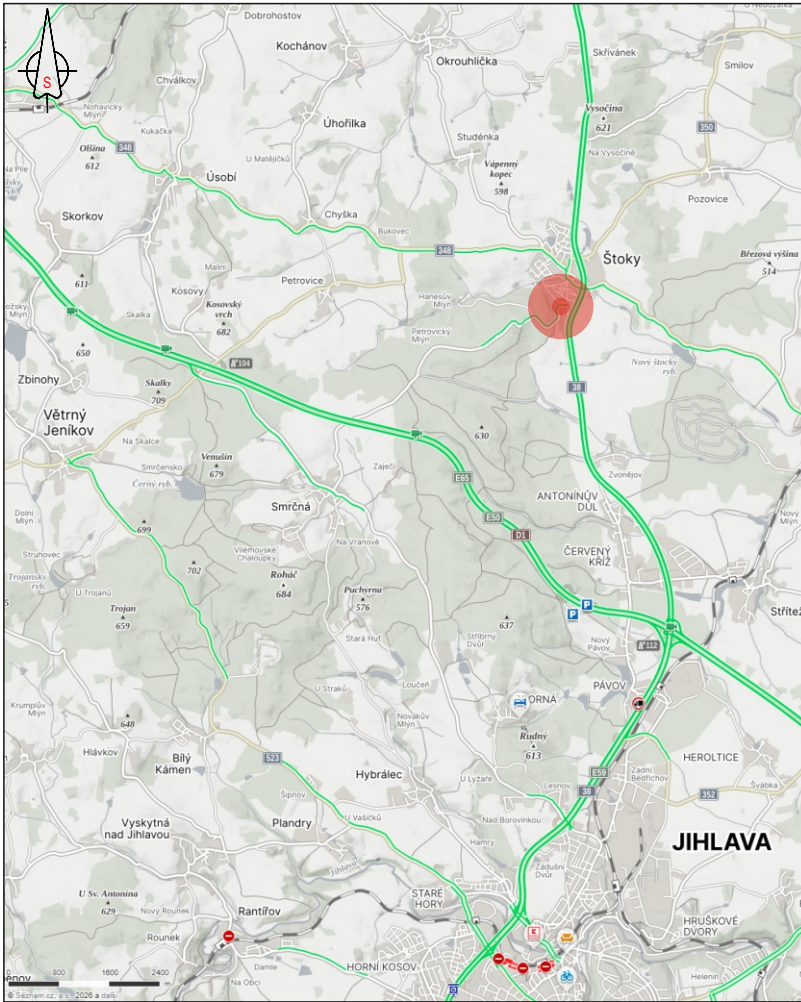


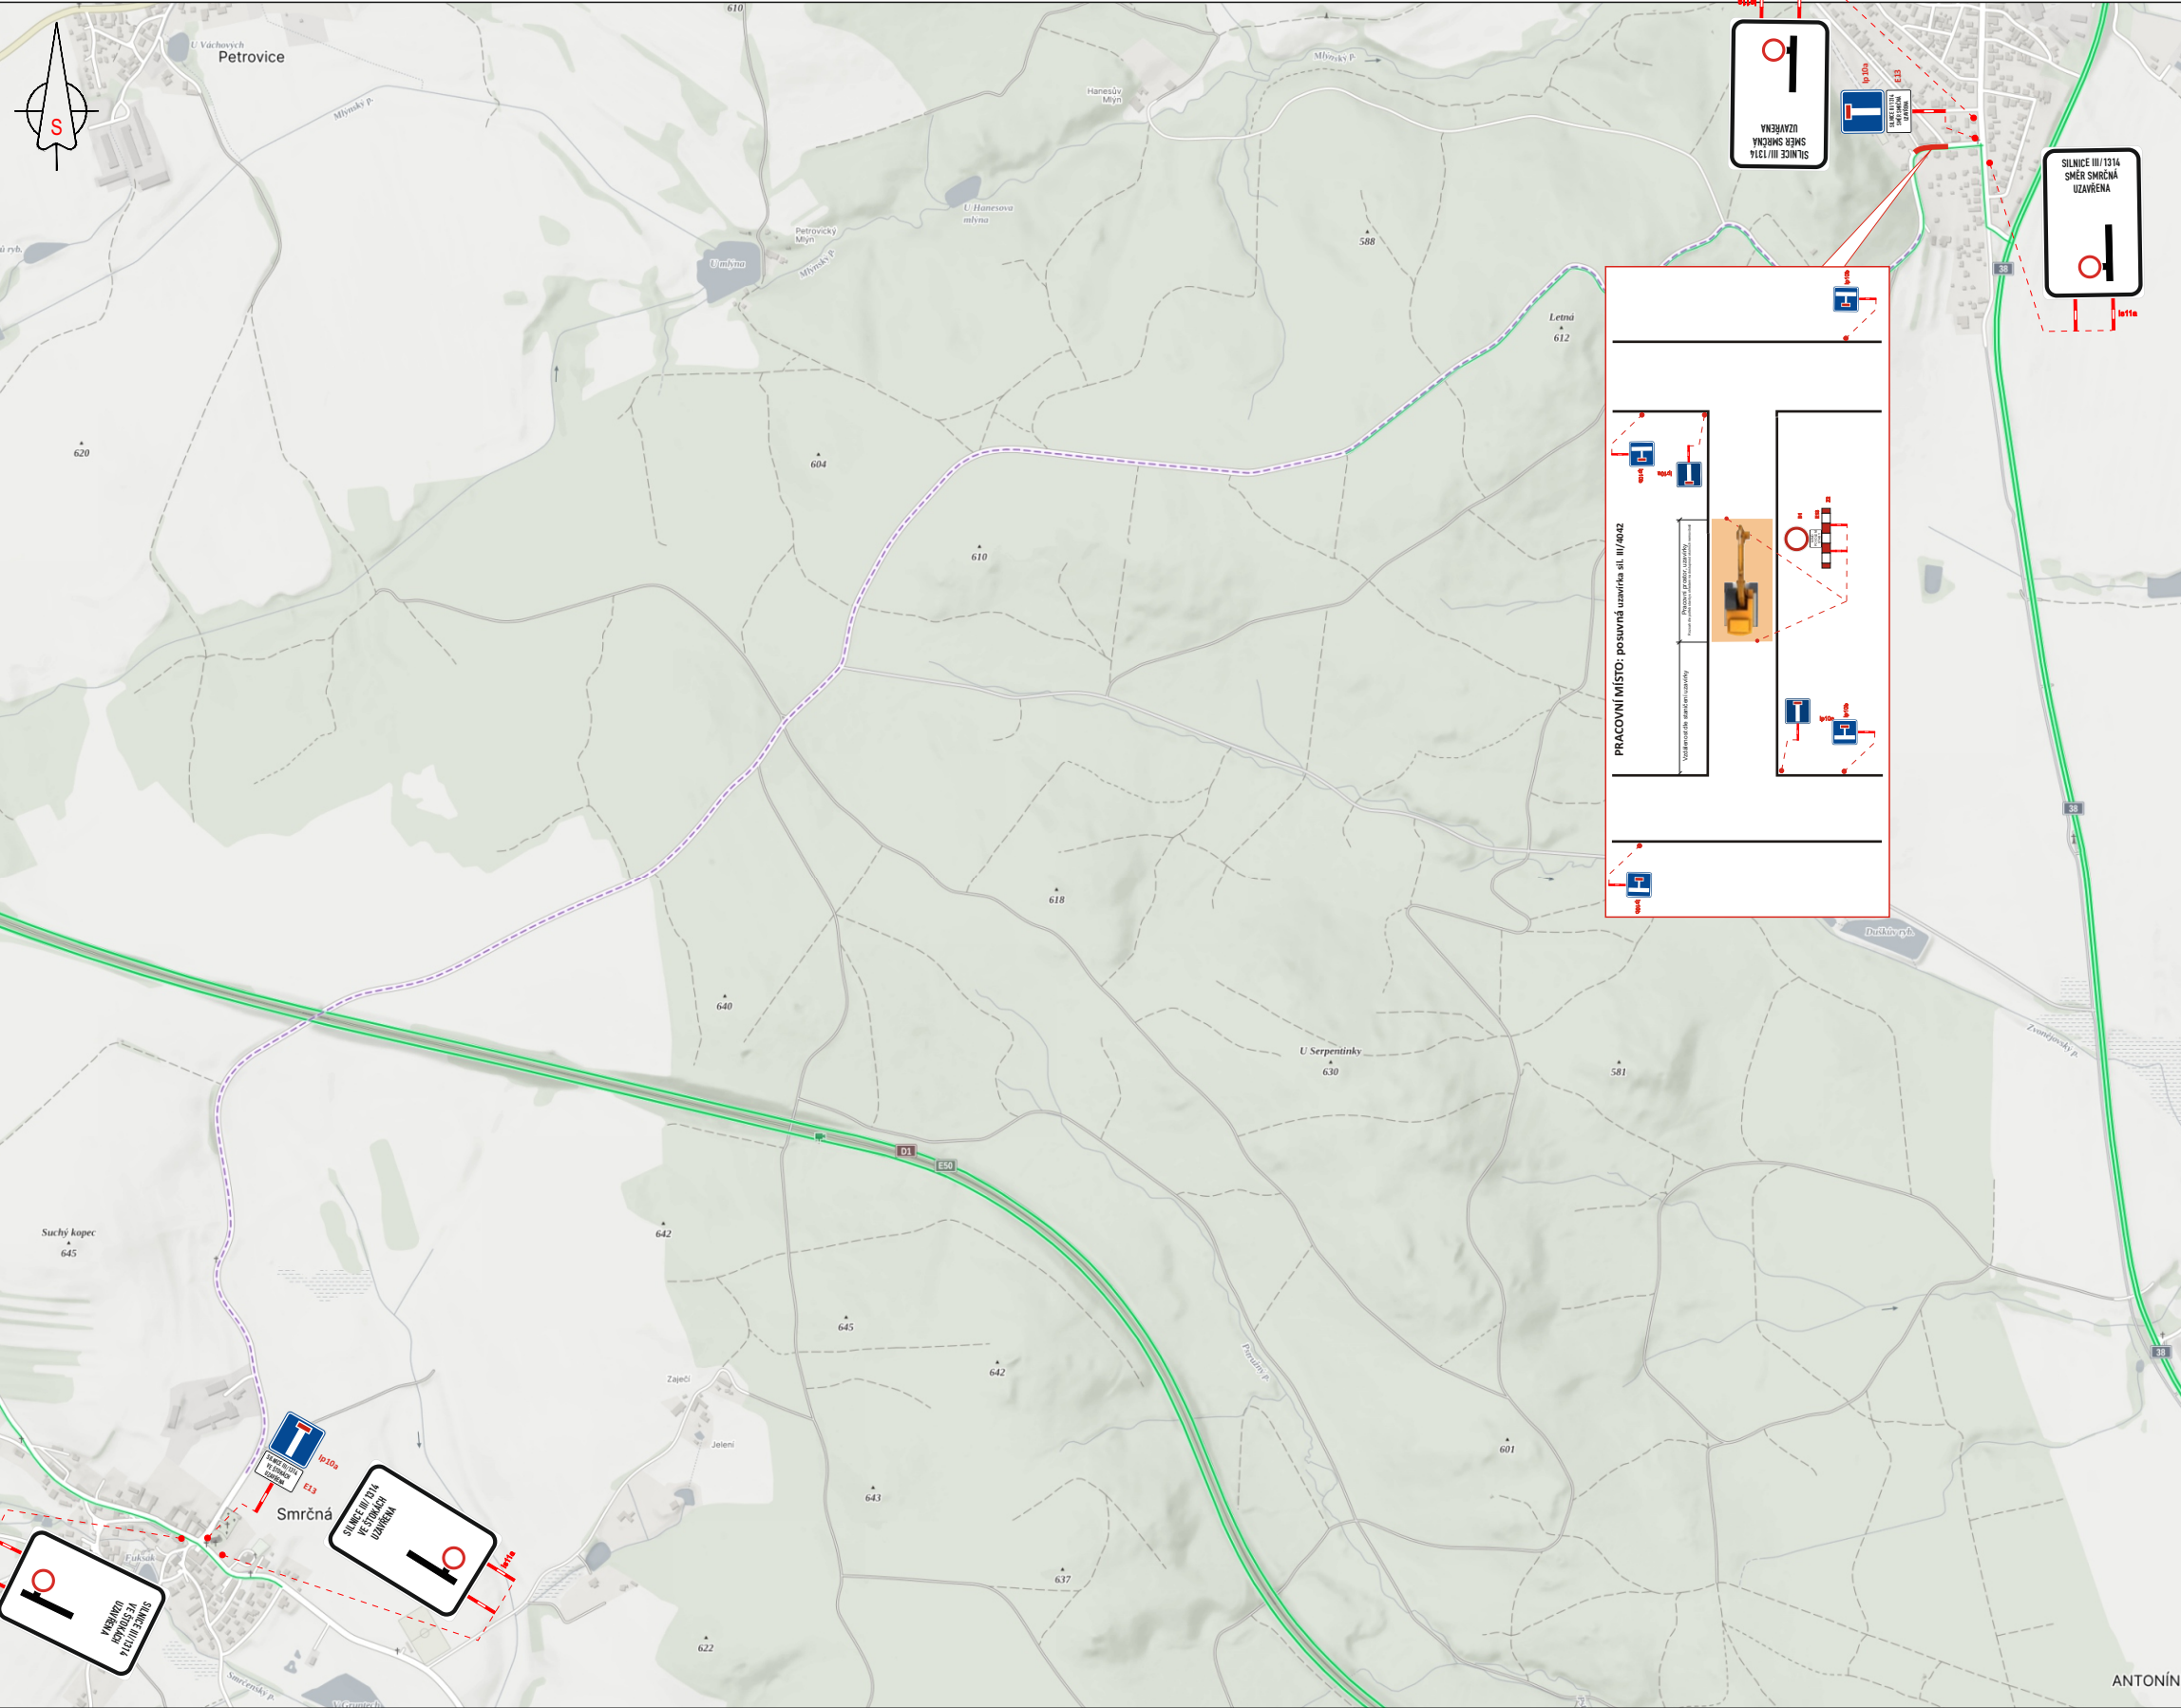

LEGENDA:

- TRVALÉ SVISLÉ DOPRAVNÍ ZNAČENÍ
- TRVALÉ SVISLÉ DOPRAVNÍ ZNAČENÍ DOČASNĚ ZNEPLATNĚNÉ
- PŘECHODNÉ SVISLÉ DOPRAVNÍ ZNAČENÍ
- ÚSEK UZAVÍRKY

POZNÁMKA:

- Umístění přechodného dopravního značení dle TP č.66 (Zásady pro označování pracovních míst na pozemních komunikacích)
- Stávající dopravní značení v rozporu s přechodnou úpravou provozu bude zneplatněno škrtnutím nebo zakryto.
- Dopravní značení B28 umístěno 7 dní před zahájením stavby.

VYPRACOVAL		Kašpar Vojtěch		
TERMÍN	od 16.2. do 31.3.2026 s využitím 14dnů z termínu			
KRAJ: Vysočina		OKRES: Havlíčkův Brod	KÚ: Štoky	
STAVBA:				
Přípojky IS ZTV Štoky silnice III/1314 DIO - situace pracovních míst při výstavbě a uzavírky				
NÁZEV VÝKRESU:				DATUM 2/2026
				FORMÁT A4
SITUACE PŘECHODNÉHO DOPRAVNÍHO ZNAČENÍ				ZnačkyVysočina s.r.o. Bouděškov 12, 580 01 Třebíč IČ: 015 20 588 DIČ: 015 20 588