

**UZAVÍRKA ŽEL. MOSTU POŘÍČÍ III. ETAPA**

The map illustrates the third stage of the railway bridge closure project in the Poříčí area. The project route is marked with a blue dashed line, starting from Přibyslav and extending towards Rosička. Key locations along the route include Dobrá, Přibyslav, Přežín, Nové Dvory, Olšenska, Česká Jablonná, Brzkov, Hrbov, Poděšín, and Sirákov. The map shows various traffic signs, including 'POZOR' (Warning) signs for road works and 'Zákaz vjezdu' (No entry) signs. Specific work sites are marked with red dots and labels like 'DETAIL UZÁVÍRKY A PRAC. MÍSTA'. The map also displays road numbers, place names, and geographical features like rivers and forests.

|                      |                   |                   |
|----------------------|-------------------|-------------------|
| PLATNOST DOKUMENTACE |                   |                   |
| V ..... dne .....    | V ..... dne ..... | V ..... dne ..... |

|   |   |   |
|---|---|---|
| LEGENDA   |   |   |
| <br>NAVRŽENÉ PŘECHODNÉ DOPRAVNÍ ZAŘÍZENÍ          | <br>NAVRŽENÉ PŘECHODNÉ DOPRAVNÍ ZAŘÍZENÍ K AKCI | <br>UZAVÍRKA<br><br>OBČIŠŤA TRASA |
| <br>TRVALÉ DOPRAVNÍ ZAŘÍZENÍ                      |   |   |
| <br>TRVALÉ DOPRAVNÍ ZAŘÍZENÍ DOČASNĚ NEPLATJÍCÍME |   |   |

|   |                                                                                       |                                                                                              |
|---|---------------------------------------------------------------------------------------|----------------------------------------------------------------------------------------------|
| MÍSTNÍ ÚPRAVA PROJEKTU NA POŽÁRNÍ OBNOVĚNÁ BUDĚ REALIZOVÁNA PŘI<br>Č. 361 / 2000 Sb., VYHLÁŠKA Č. 234 / 2015 Sb., PŮLNÍ PŘEDPISY ČESKÝCH<br>NORMŮ A NE TECHNICKÝCH PŮJEMNÝCH MINISTERSTVA DOPRAVY |                                                                                       |                                                                                              |
| ZODPOVĚDĚLÝ PROJEKČNÍ: Richard Peška<br>VYPRACOVATEL: Lukáš Beránek<br>KONTROLOVATEL: Richard Peška                                                                                               |  | <br>WZM |
| NÁZEV STAVBY: Rekonstrukce traťového úseku Píbryslav - Pohled SO 12-20-01<br>okres Havlíkův Brod, kraj Vysočina                                                                                   | OSLO ZNAČKY: 007/2025<br>DATUM: 02/2025<br>FORMAL: -<br>MĚŘITEL: RDS<br>OSLO PŘÍSL: 1 |                                                                                              |
| Situace Dopravně-inženýrských opatření   |                                                                                       |                                                                                              |



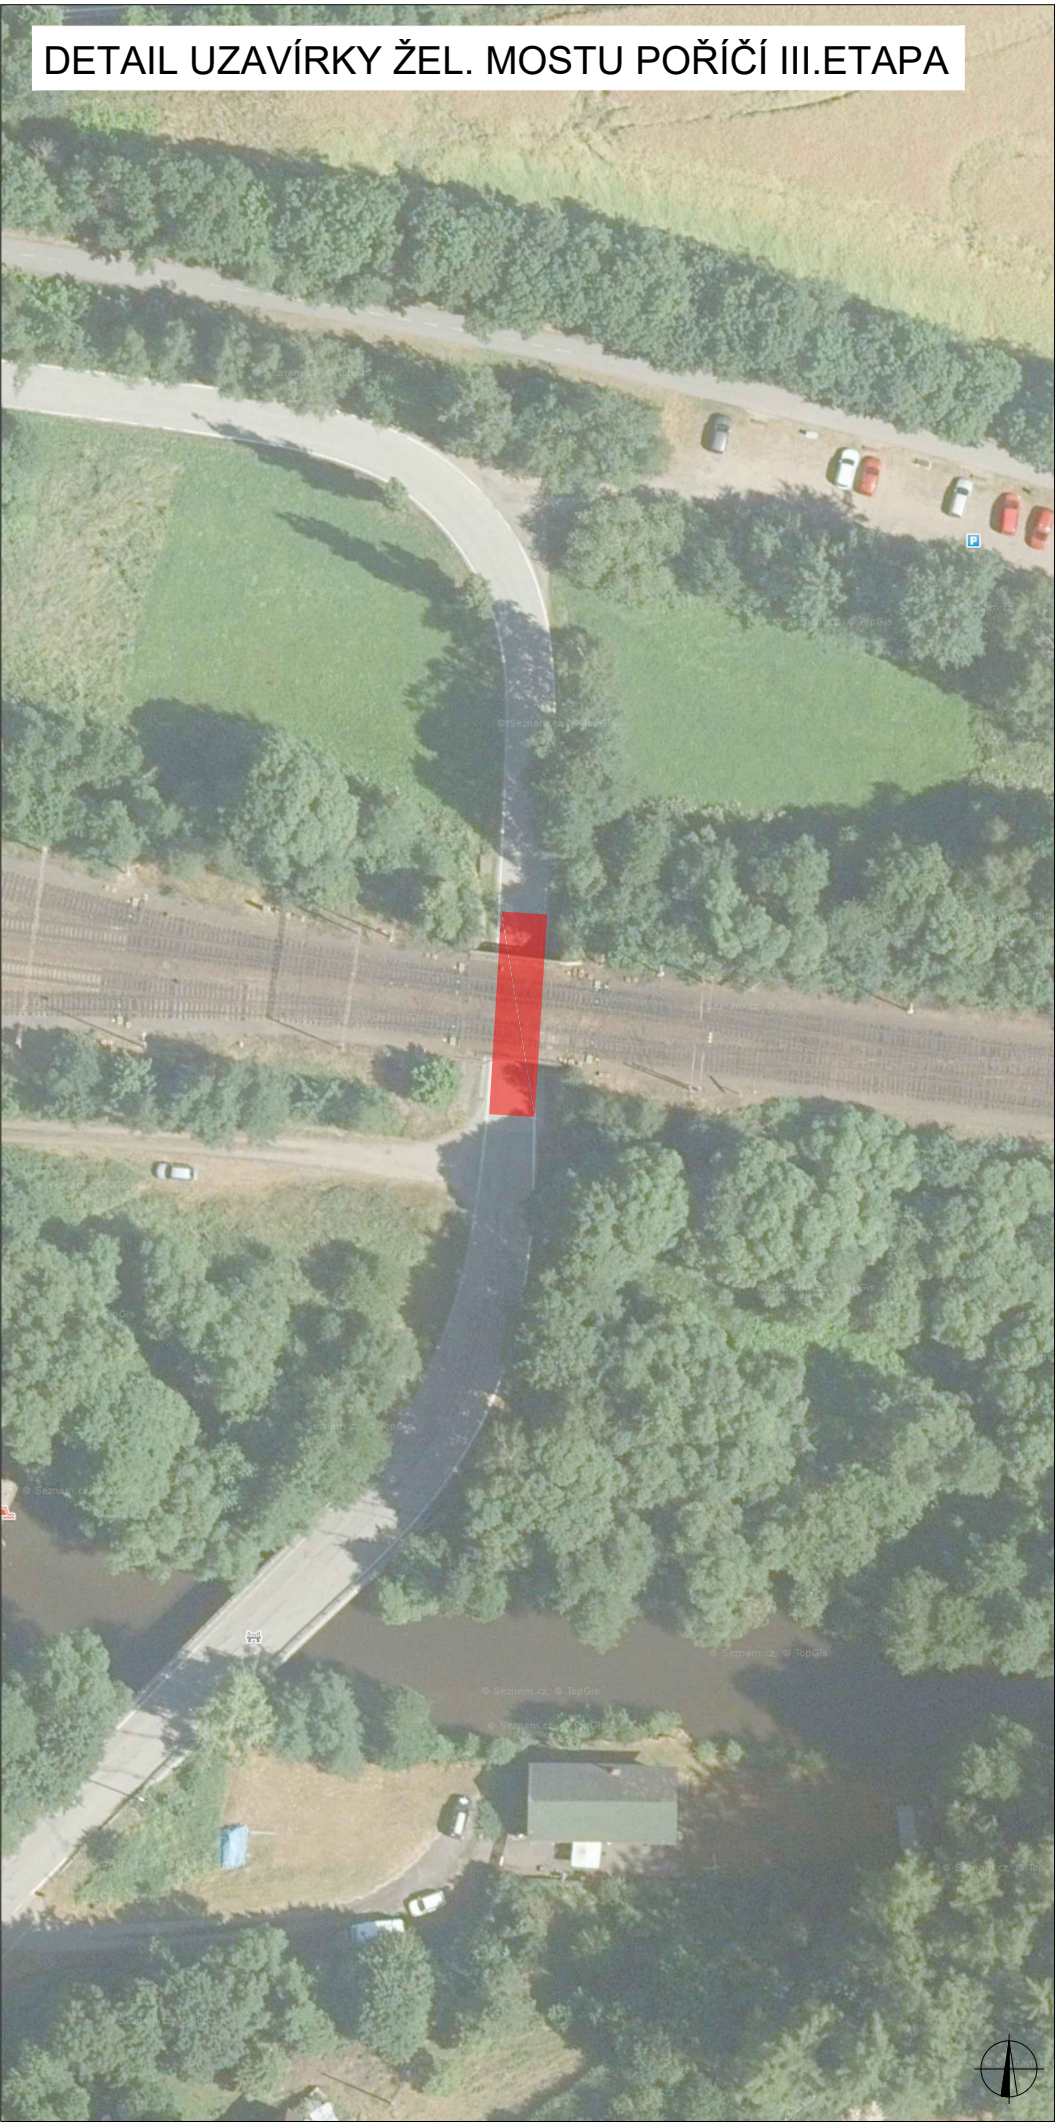


SCHÉMA UZAVÍRKY ŽEL. MOSTU POŘÍČÍ

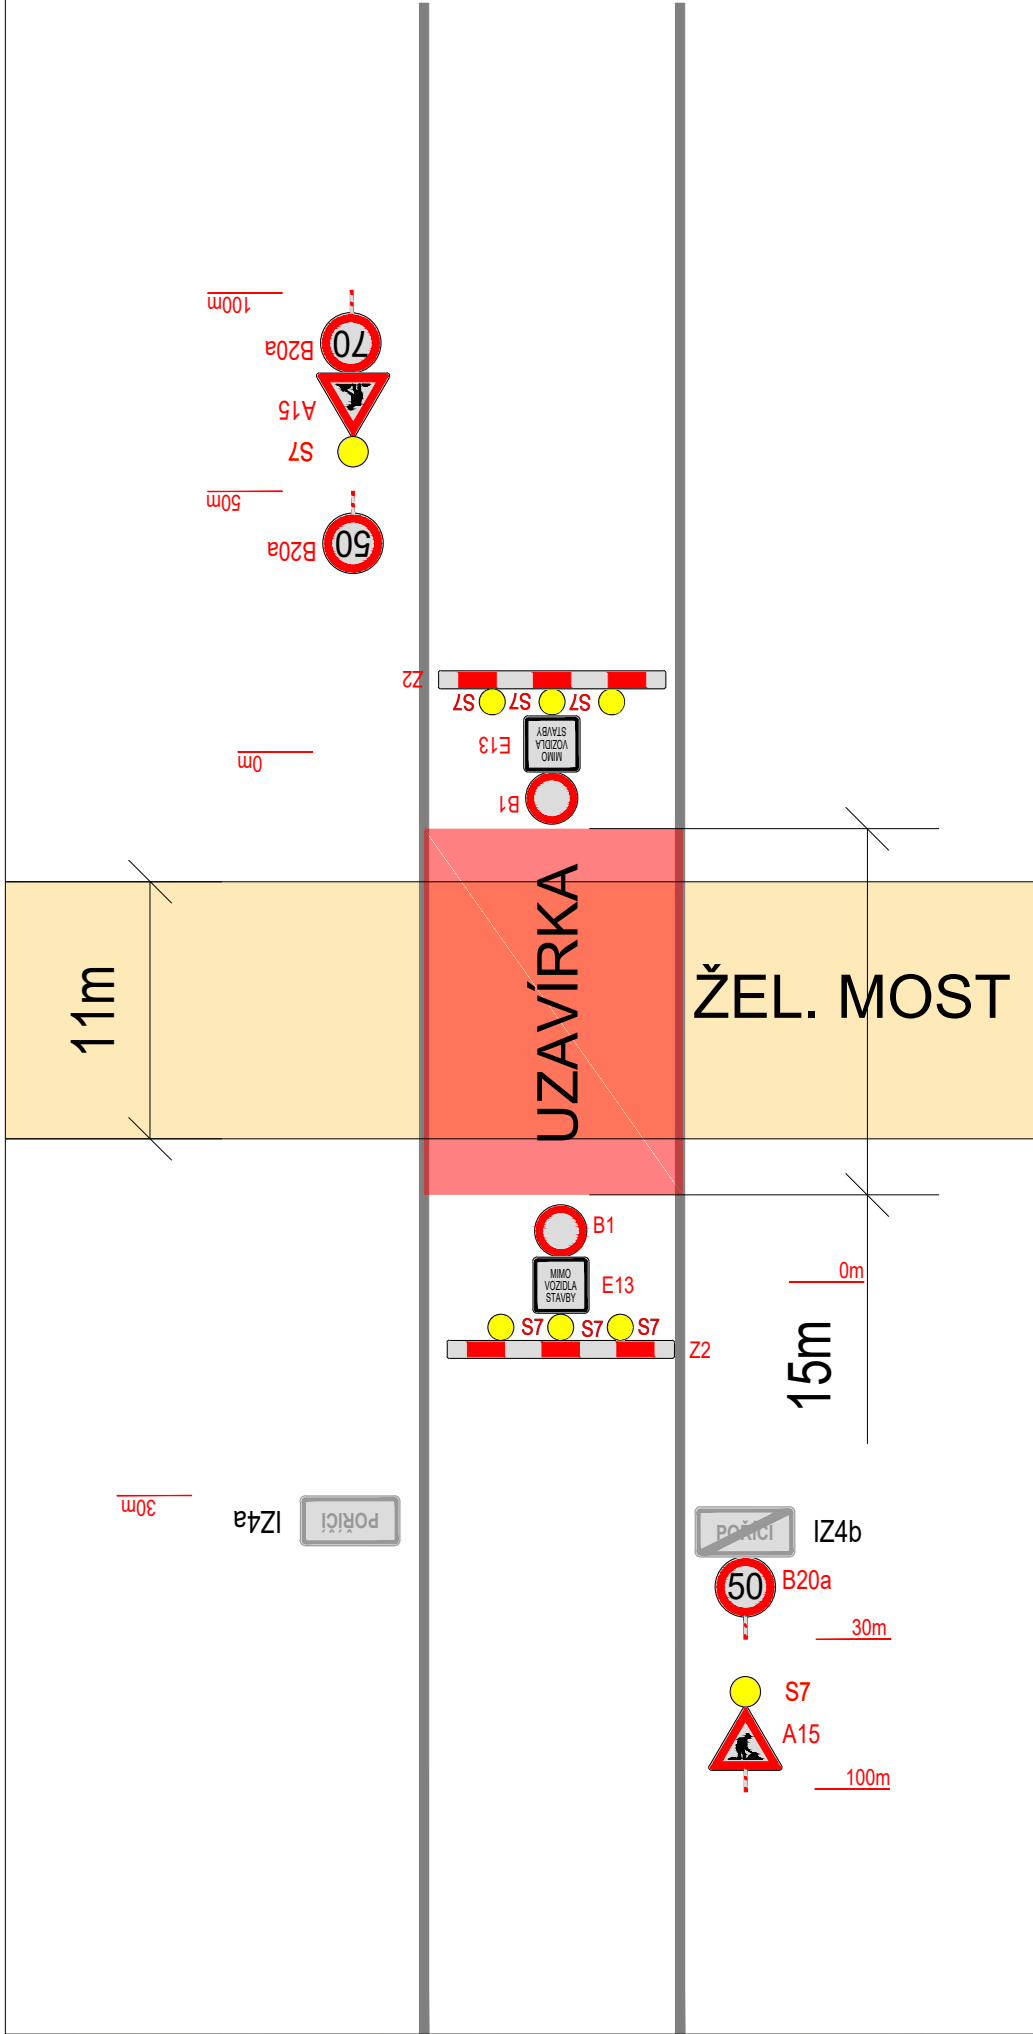

DETAIL MOSTU 352-010 SÁZAVA

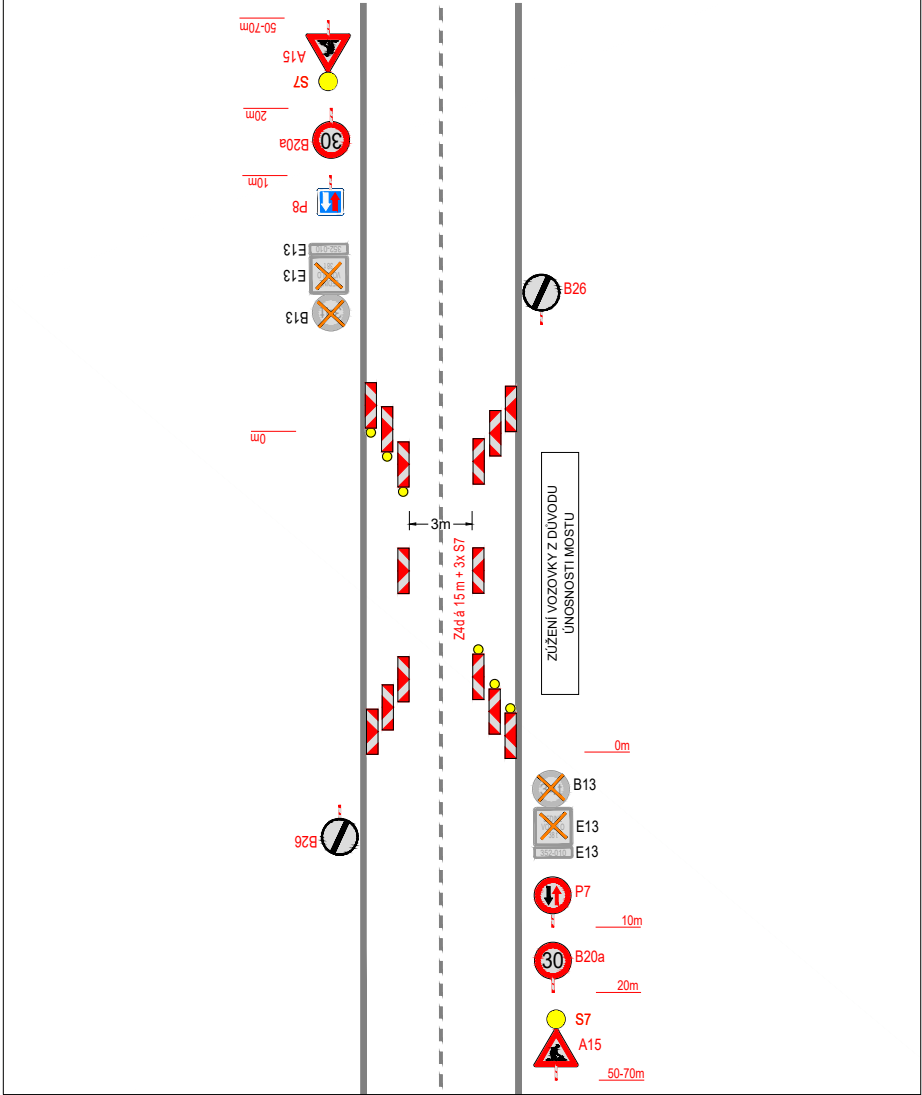

PLATNOST DOKUMENTACE

|                   |                   |                   |
|-------------------|-------------------|-------------------|
| V ..... dne ..... | V ..... dne ..... | V ..... dne ..... |
|-------------------|-------------------|-------------------|

LEGENDA

- B1 NAVRŽENÉ PŘECHODNÉ DOPRAVNÍ ZNAČENÍ
- B1 TRVALÉ DOPRAVNÍ ZNAČENÍ
- B1 TRVALÉ DOPRAVNÍ ZNAČENÍ DOČASNĚ ZNEPLATNĚNÉ

MÍSTNÍ ÚPRAVA PROVOZU NA POZEMNÍ KOMUNIKACI BUDE REALIZOVÁNA PODLE ZÁKONA Č. 361 / 2000 SB., VYHLÁŠKY Č. 294 / 2015 SB., PODLE PŘÍSLUŠNÝCH ČESKÝCH TECHNICKÝCH Norem ČSN A TECHNICKÝCH PODMÍNEK MINISTERSTVA DOPRAVY

|                        |   |                                                      |                                   |
|------------------------|---|------------------------------------------------------|-----------------------------------|
| ZODPOVĚDNÝ PROJEKTANT: | Richard Peška                                                                                      |                                                      | <b>VYZNAČ</b><br>DOPRAVNÍ ZNAČENÍ |
| VYPRACOVAL:            | Lukáš Beránek                                                                                      |                                                      |                                   |
| KONTROLOVAL:           | Richard Peška                                                                                      |                                                      |                                   |
| NÁZEV STAVBY:          | Rekonstrukce traťového úseku Příbyslav - Pohled SO 12-20-01<br>okres Havlíčkův Brod, kraj Vysočina | ČÍSLO ZAKÁZKY: 007/2025<br>DATUM: 02/2025<br>FORMÁT: |                                   |
| OBSAH:                 | Situace dopravně-inženýrských opatření                                                             | MĚŘITKO: -<br>ÚČEL: RDS                              | ČÍSLO PŘÍLOHY: 5<br>SOUPRAVA:     |