
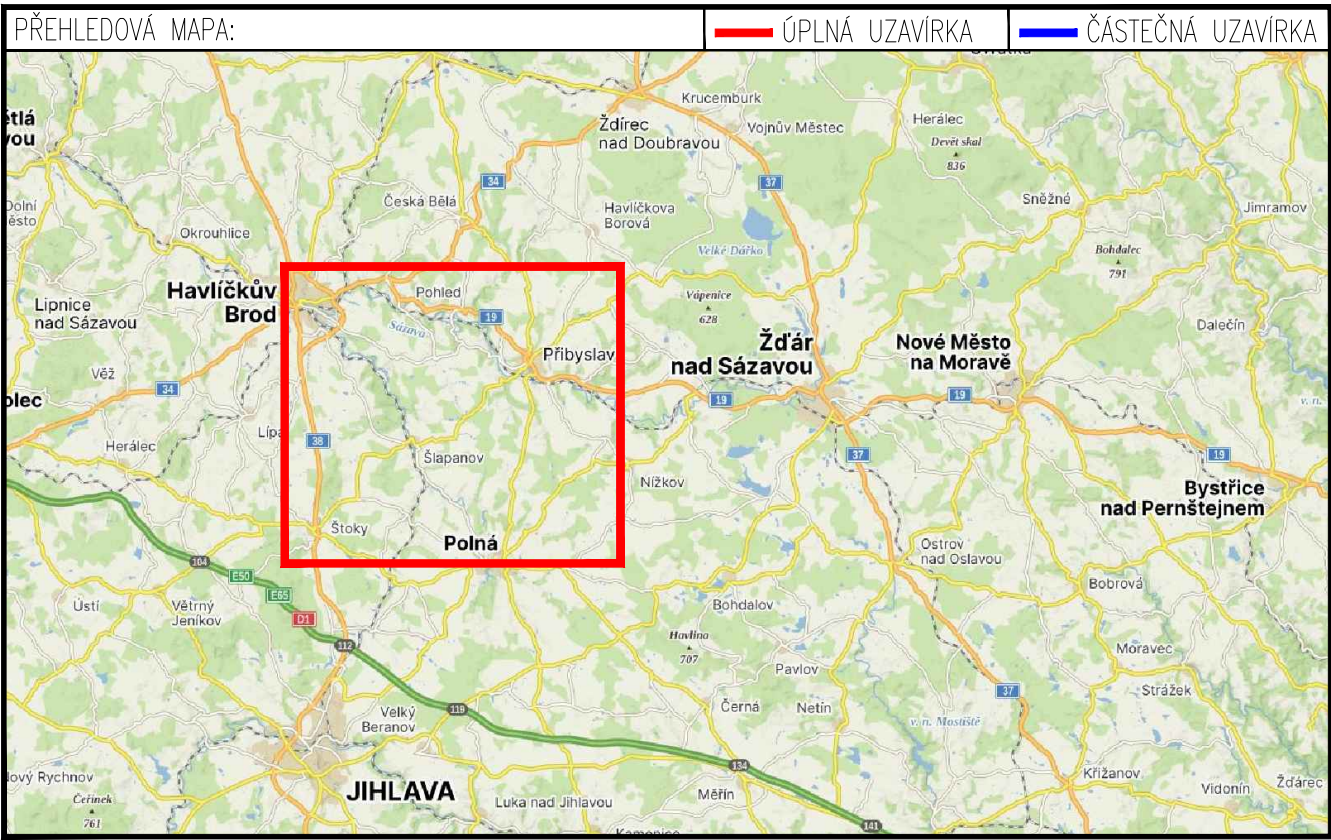


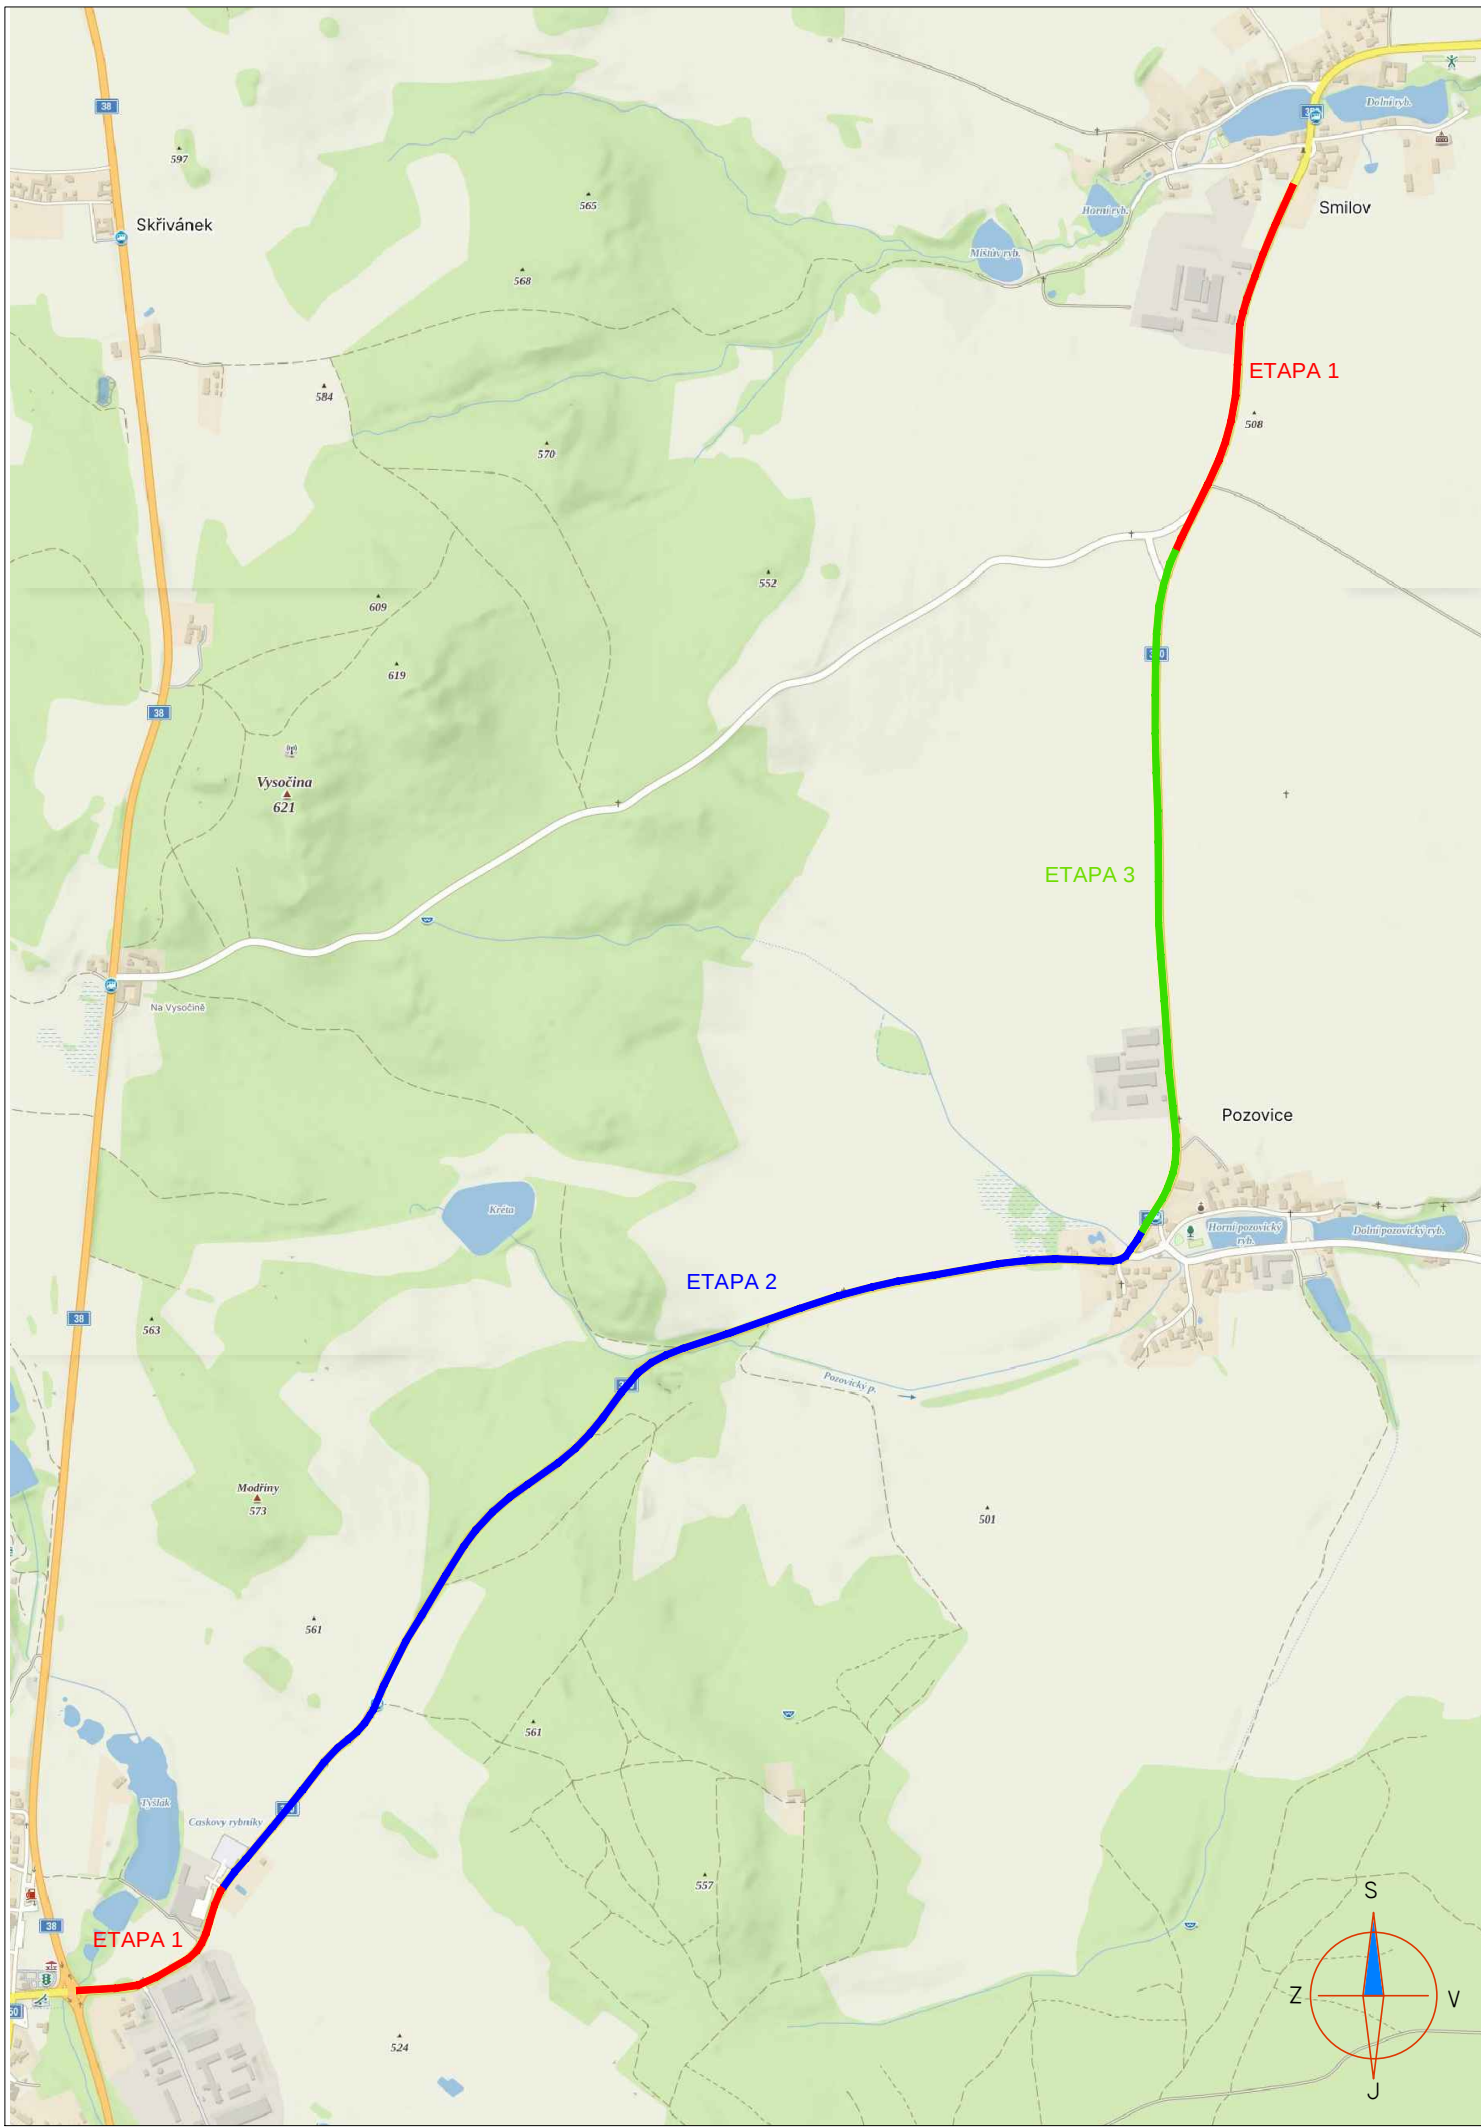

PŘEHLED ETAPIZACE

ZNAKOM s.r.o. – OLOMOUCKÁ 1177/178, 627 00 BRNO, IČO: 2626 4641, TEL.: +420 602 332 710, E-MAIL: ZNAKOM@ZNAKOM.CZ, WEB: WWW.ZNAKOM.CZ			
Vypracoval: Karel HANÁK podpis:	Zodpovědný projektant: Karel HANÁK podpis:	Ředitel: Petr OŠMERA mob: 725 015 243	 ZNAKOM s.r.o., OLOMOUCKÁ 1177/178, SLATINA, 627 00 BRNO
Technická kontrola: Petr BEDNÁŘ podpis:	Vedoucí projektant: Petr BEDNÁŘ podpis:	podpis:	

Místo:	ŠTOKY – SMILOV	Číslo zak.:	26Z10167
Silnice:	II/350	Formát:	A3
Staničení úseku:	KM 0,300 – KM 4,900	Datum:	10.2.2026
Akce:	II/350 ŠTOKY KŘÍŽ. I/38 - SMILOV	Číslo přílohy:	0
Obsah:	PŘECHODNÉ DOPRAVNÍ ZNAČENÍ		