UZAVÍRKA CEST V PARKU

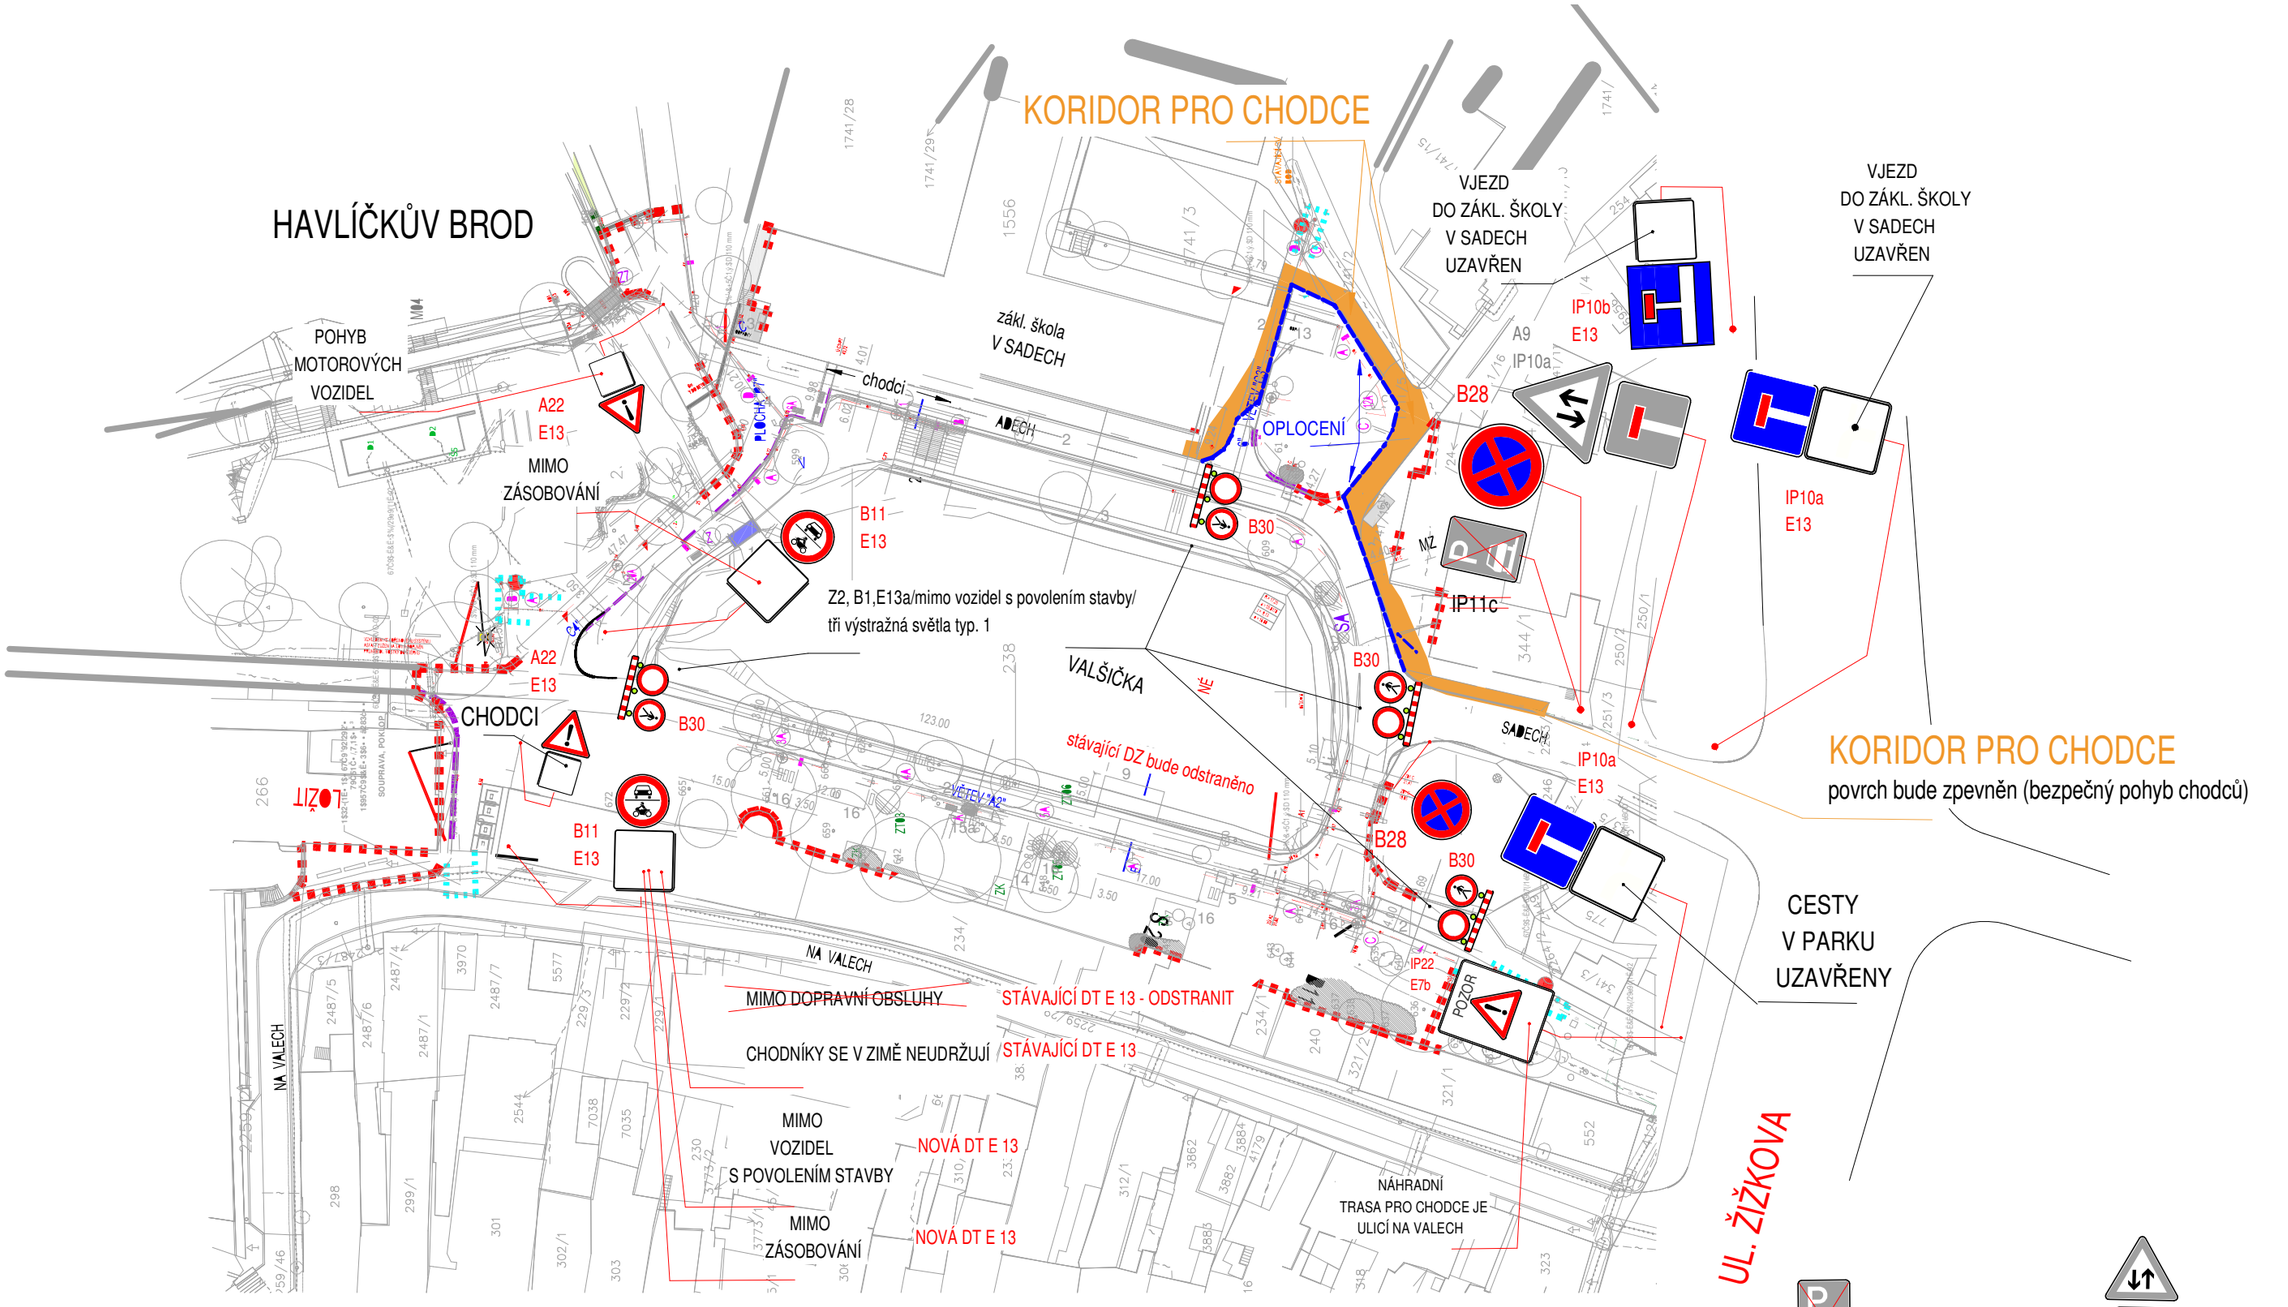

koridor pro chodce: povrch koridoru bude zpevněn v šíři v rozmezí min. od 1,6 m - do 2 m (musí být zajištěn bezpečný pohyb chodců), na schodech v trase koridoru pro chodce bude prováděna, dle potřeby, zimní údržba;