



SITUACE DIO

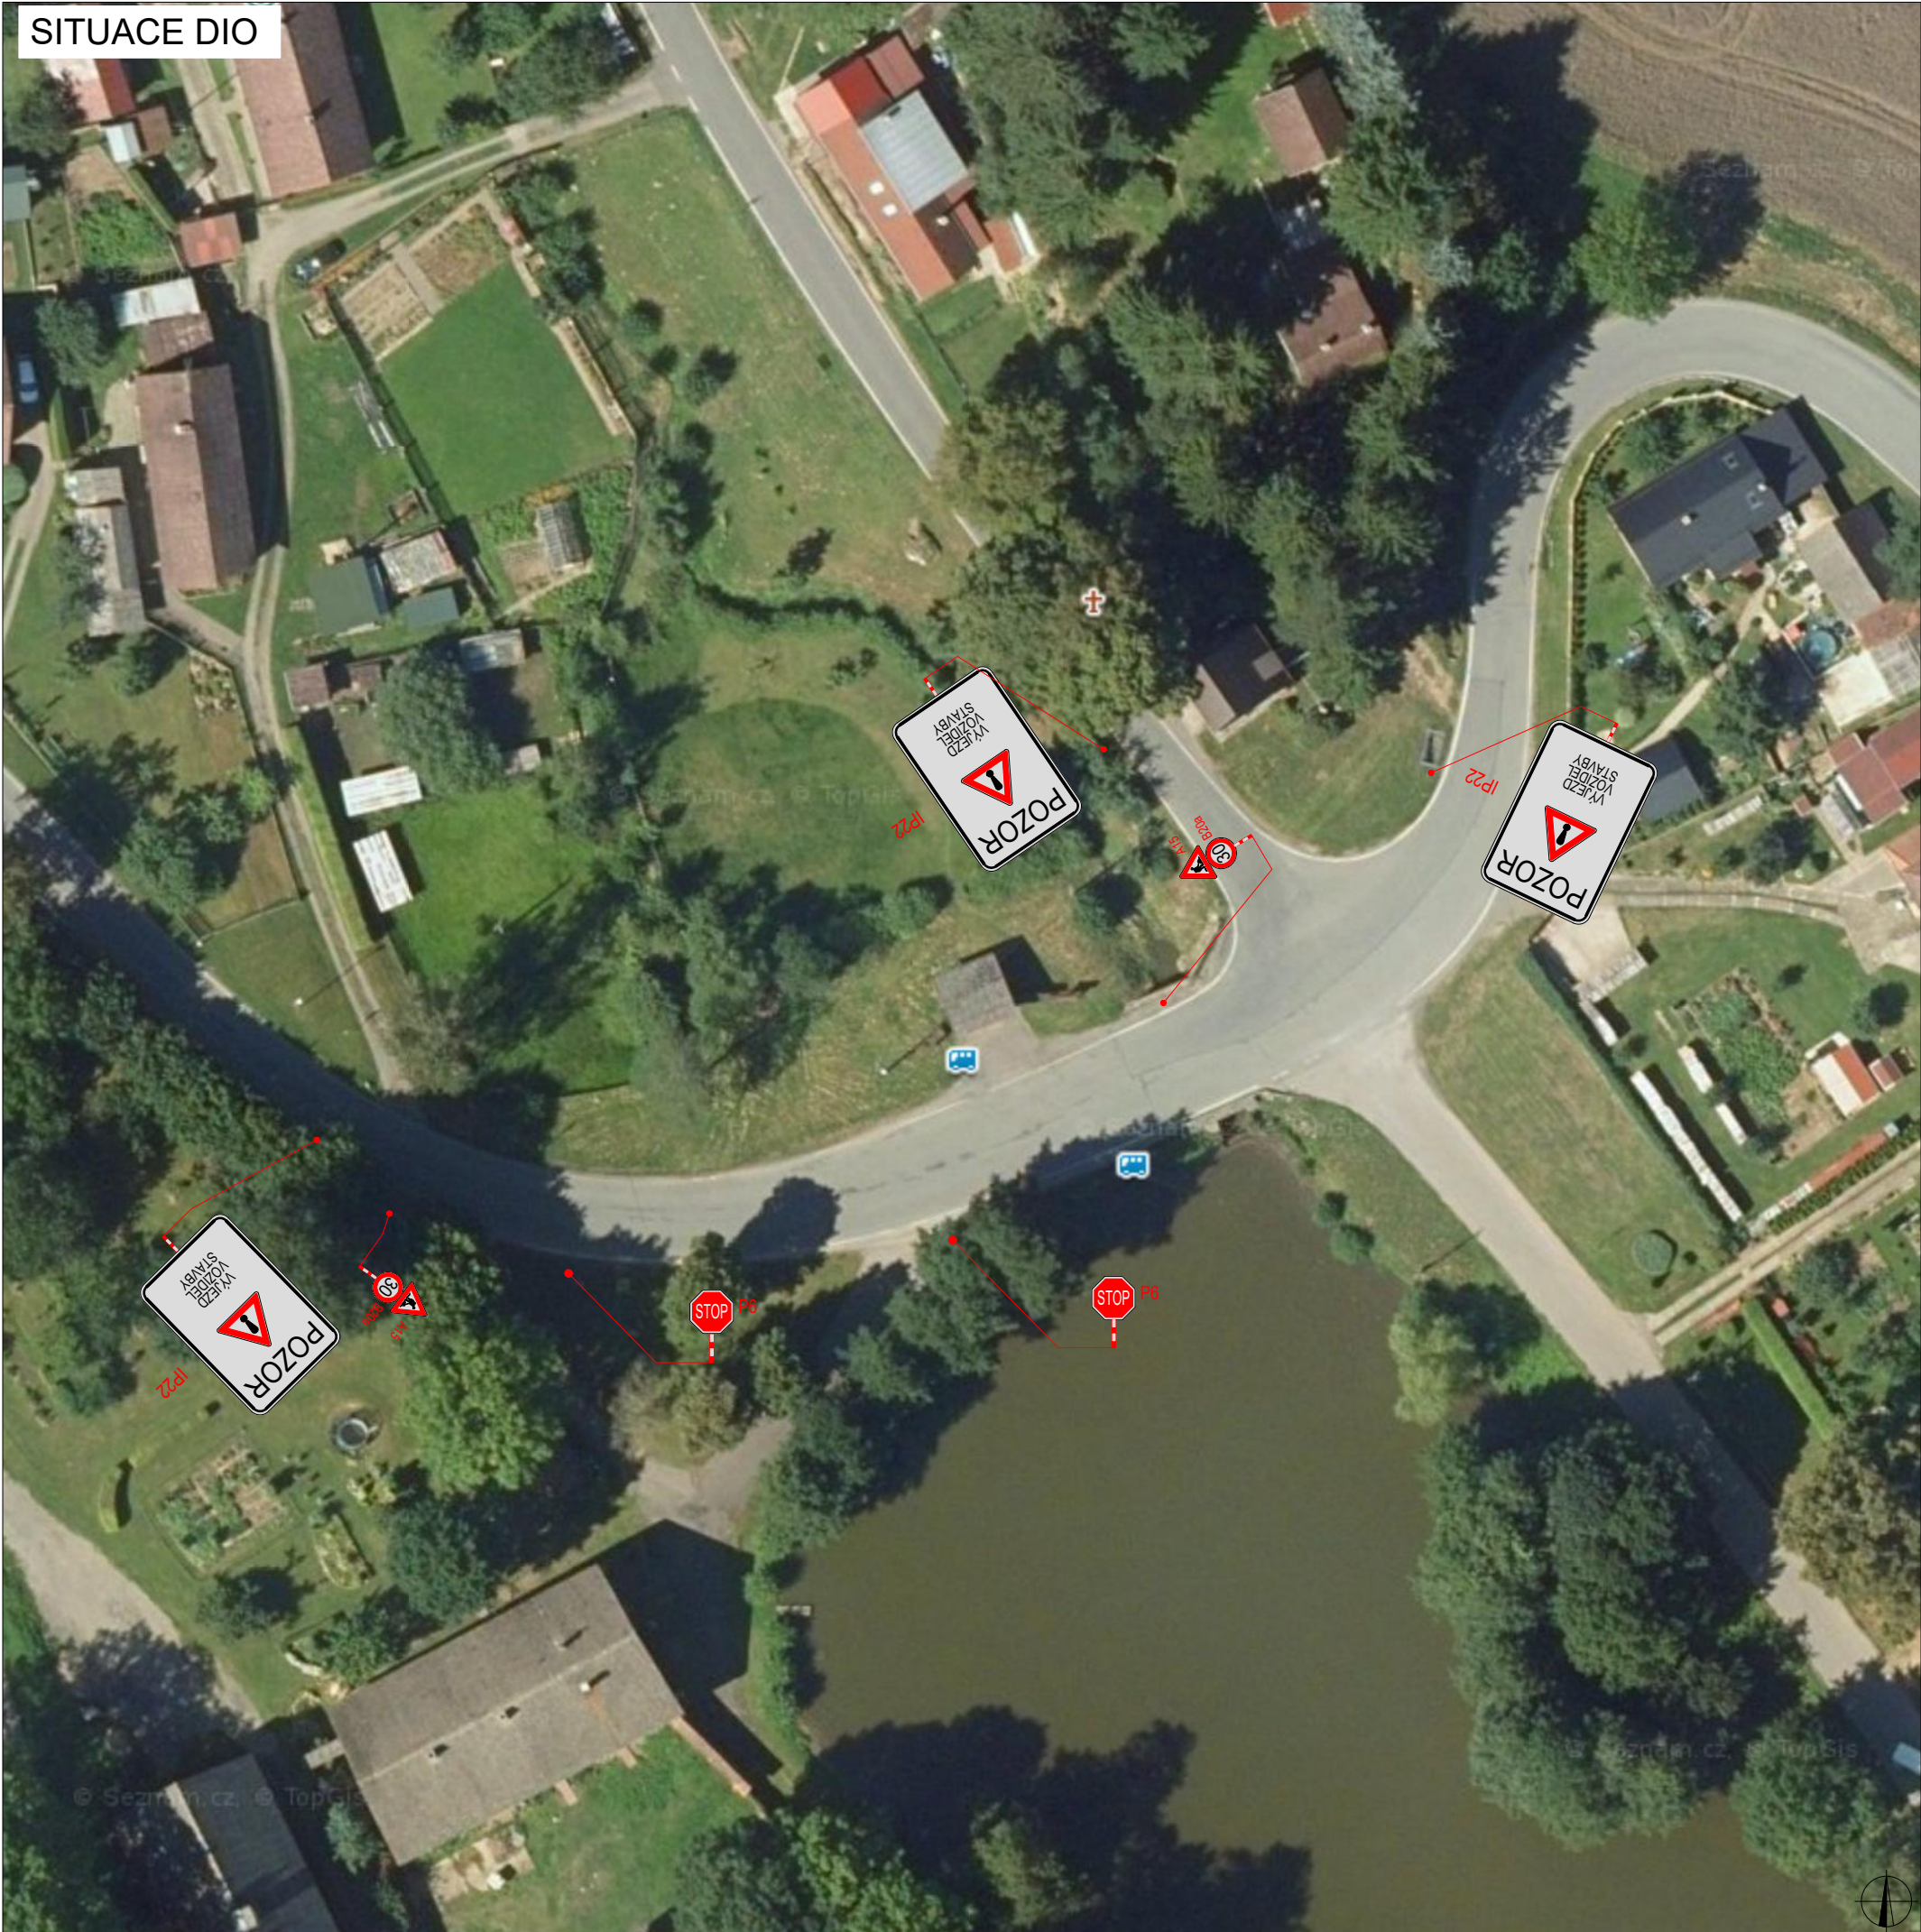

PLATNOST DOKUMENTACE

V dne	V dne	V dne

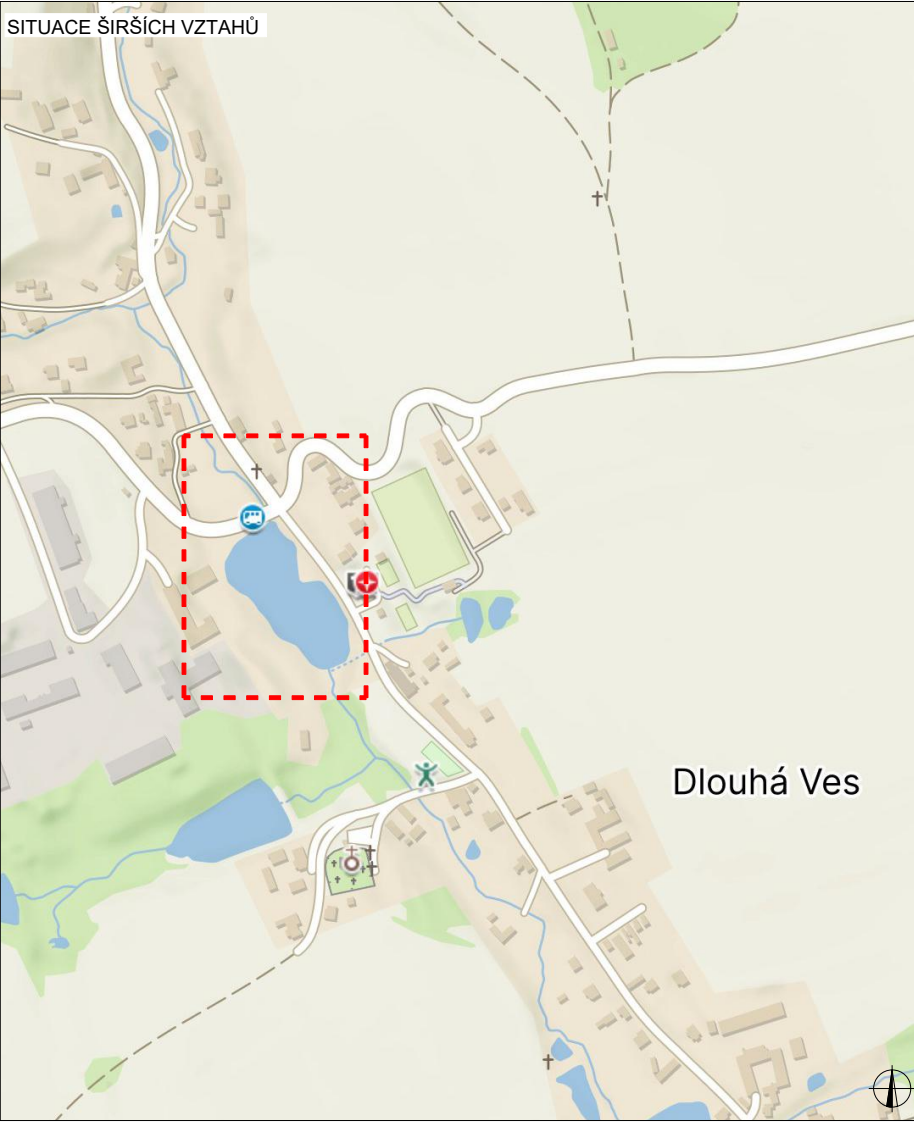

LEGENDA

	B1	NAVRŽENÉ PŘECHODNÉ DOPRAVNÍ ZNAČENÍ
	B1	TRVALÉ DOPRAVNÍ ZNAČENÍ
	B1	TRVALÉ DOPRAVNÍ ZNAČENÍ DOČASNĚ ZNEPLATNĚNÉ

MÍSTNÍ ÚPRAVA PROVOZU NA POZEMNÍ KOMUNIKACI BUDE REALIZOVÁNA PODLE ZÁKONA Č. 361 / 2000 SB., VYHLÁŠKY Č. 294 / 2015 SB., PODLE PŘÍSLUŠNÝCH ČESKÝCH TECHNICKÝCH NORM ČSN A TECHNICKÝCH PODMÍNEK MINISTERSTVA DOPRAVY

ZODPOVĚDNÝ PROJEKTANT:	Richard Peška					
VYPRACOVAL:	Denis Frühauf					
KONTROLOVAL:	Lukáš Beránek					
NÁZEV STAVBY: VÝJEZD VOZIDEL STAVBY - DLOUHÁ VES		ČÍSLO ZAKÁZKY:	012/2026	VYZNAČ, s.r.o. Srážné 5113/1, 586 01 Jihlava		
okres Havlíčkův Brod, kraj Vysočina		DATUM:	02/2026			
		FORMÁT:	A3			
OBSAH:	Situace dopravně-inženýrských opatření		MĚŘÍTKO:	-	ČÍSLO PŘÍLOHY:	SOUPRAVA:
			ÚČEL:	RDS		
					1	