
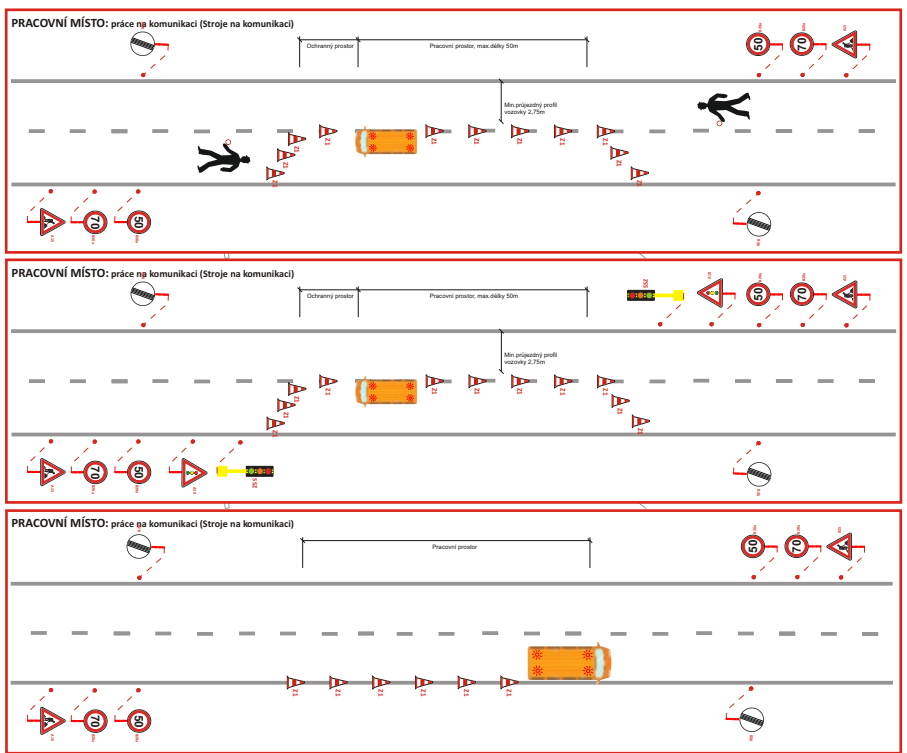


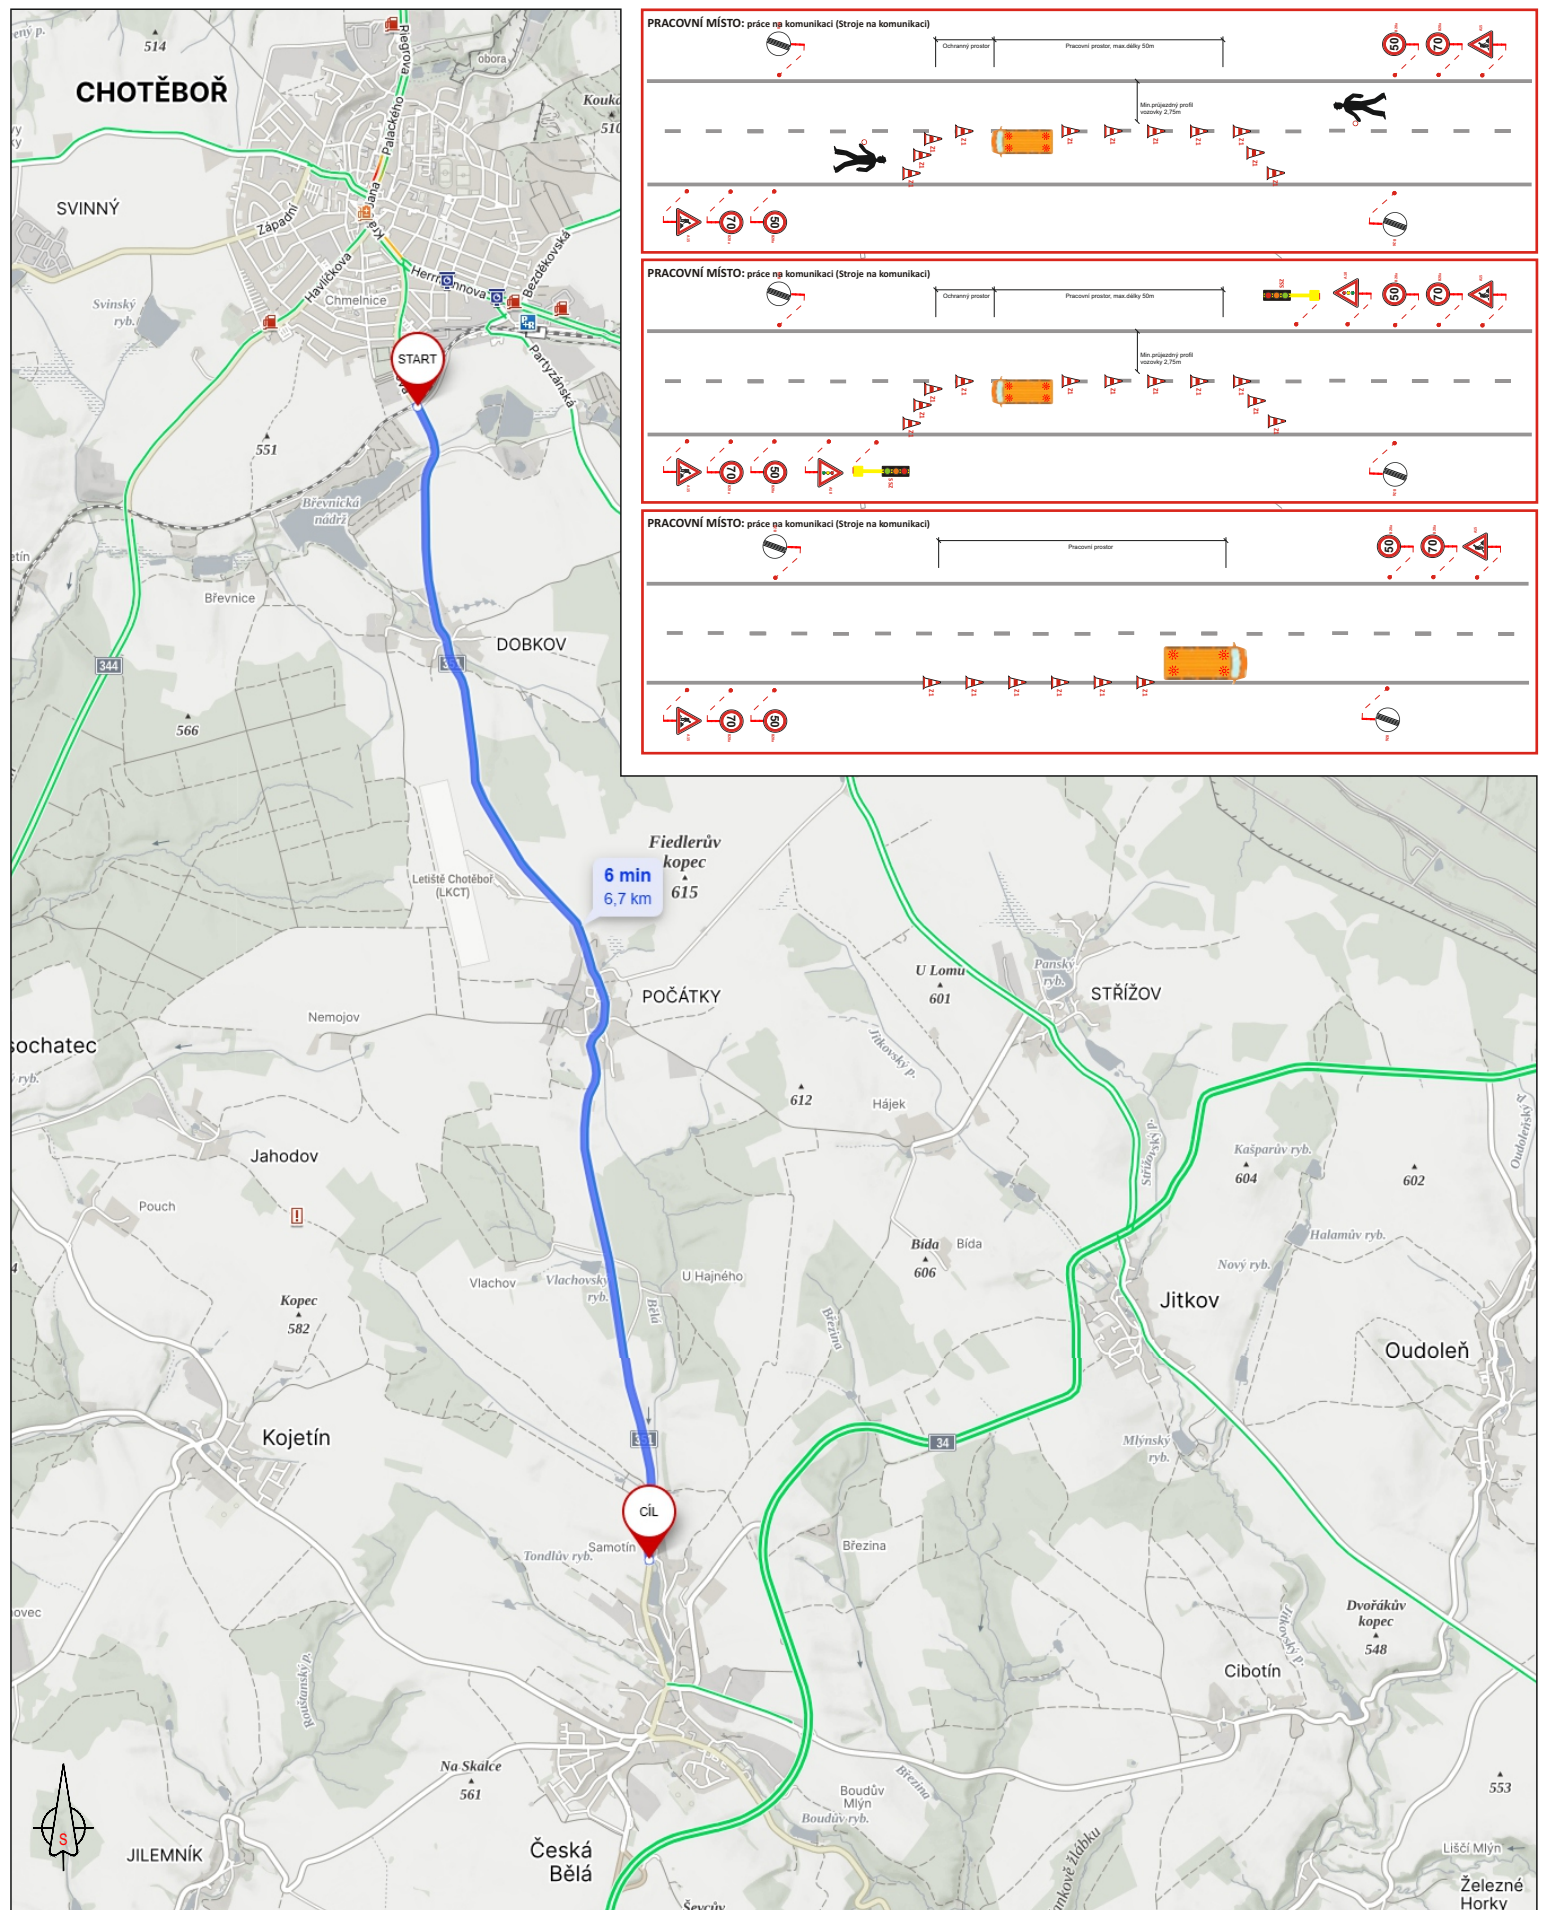

LEGENDA:

- TRVALÉ SVISLÉ DOPRAVNÍ ZNAČENÍ
- TRVALÉ SVISLÉ DOPRAVNÍ ZNAČENÍ DOČASNĚ ZNEPLATNĚNÉ
- PŘECHODNÉ SVISLÉ DOPRAVNÍ ZNAČENÍ
- ÚSEK STAVBY

POZNÁMKA:

- Umístění přechodného dopravního značení dle TP 6.66 (Zásady pro označování pracovních míst na pozemních komunikacích)
- Stávající dopravní značení v rozporu s přechodnou úpravou provozu bude zneplatněno skrtnutím nebo zakrytím.

VYPRACOVAL		Kašpar Vojtěch			
TERMÍN	od 1.4.2026 do 31.5.2026 s využitím max. 10dnů z termínu				
KRAJ: Vysočina	OKRES: Havlíčkův Brod	KÚ: Chotěboř			
STAVBA:					
Aplikace VDZ - plast na sil. II/351					
Chotěboř - Česká Bělá, vyjma obce Dobkov a Počátky					
DIO - situace pracovního místa při pokládkách VDZ					
NÁZEV VÝKRESU:				DATUM	1/2026
SITUACE PŘECHODNÉHO DOPRAVNÍHO ZNAČENÍ				FORMÁT	A4
				Značky Vysočina s.r.o. Beneškov 12, 588 01 Třebíč IČO: 255 28 001 DIČ: CZ15 28 008	