



PŘIBYSLAV - PARKOVIŠTĚ U HŘBITOVA



PŘIBYSLAV - PARKOVIŠTĚ BECHYŇOVO NÁM.

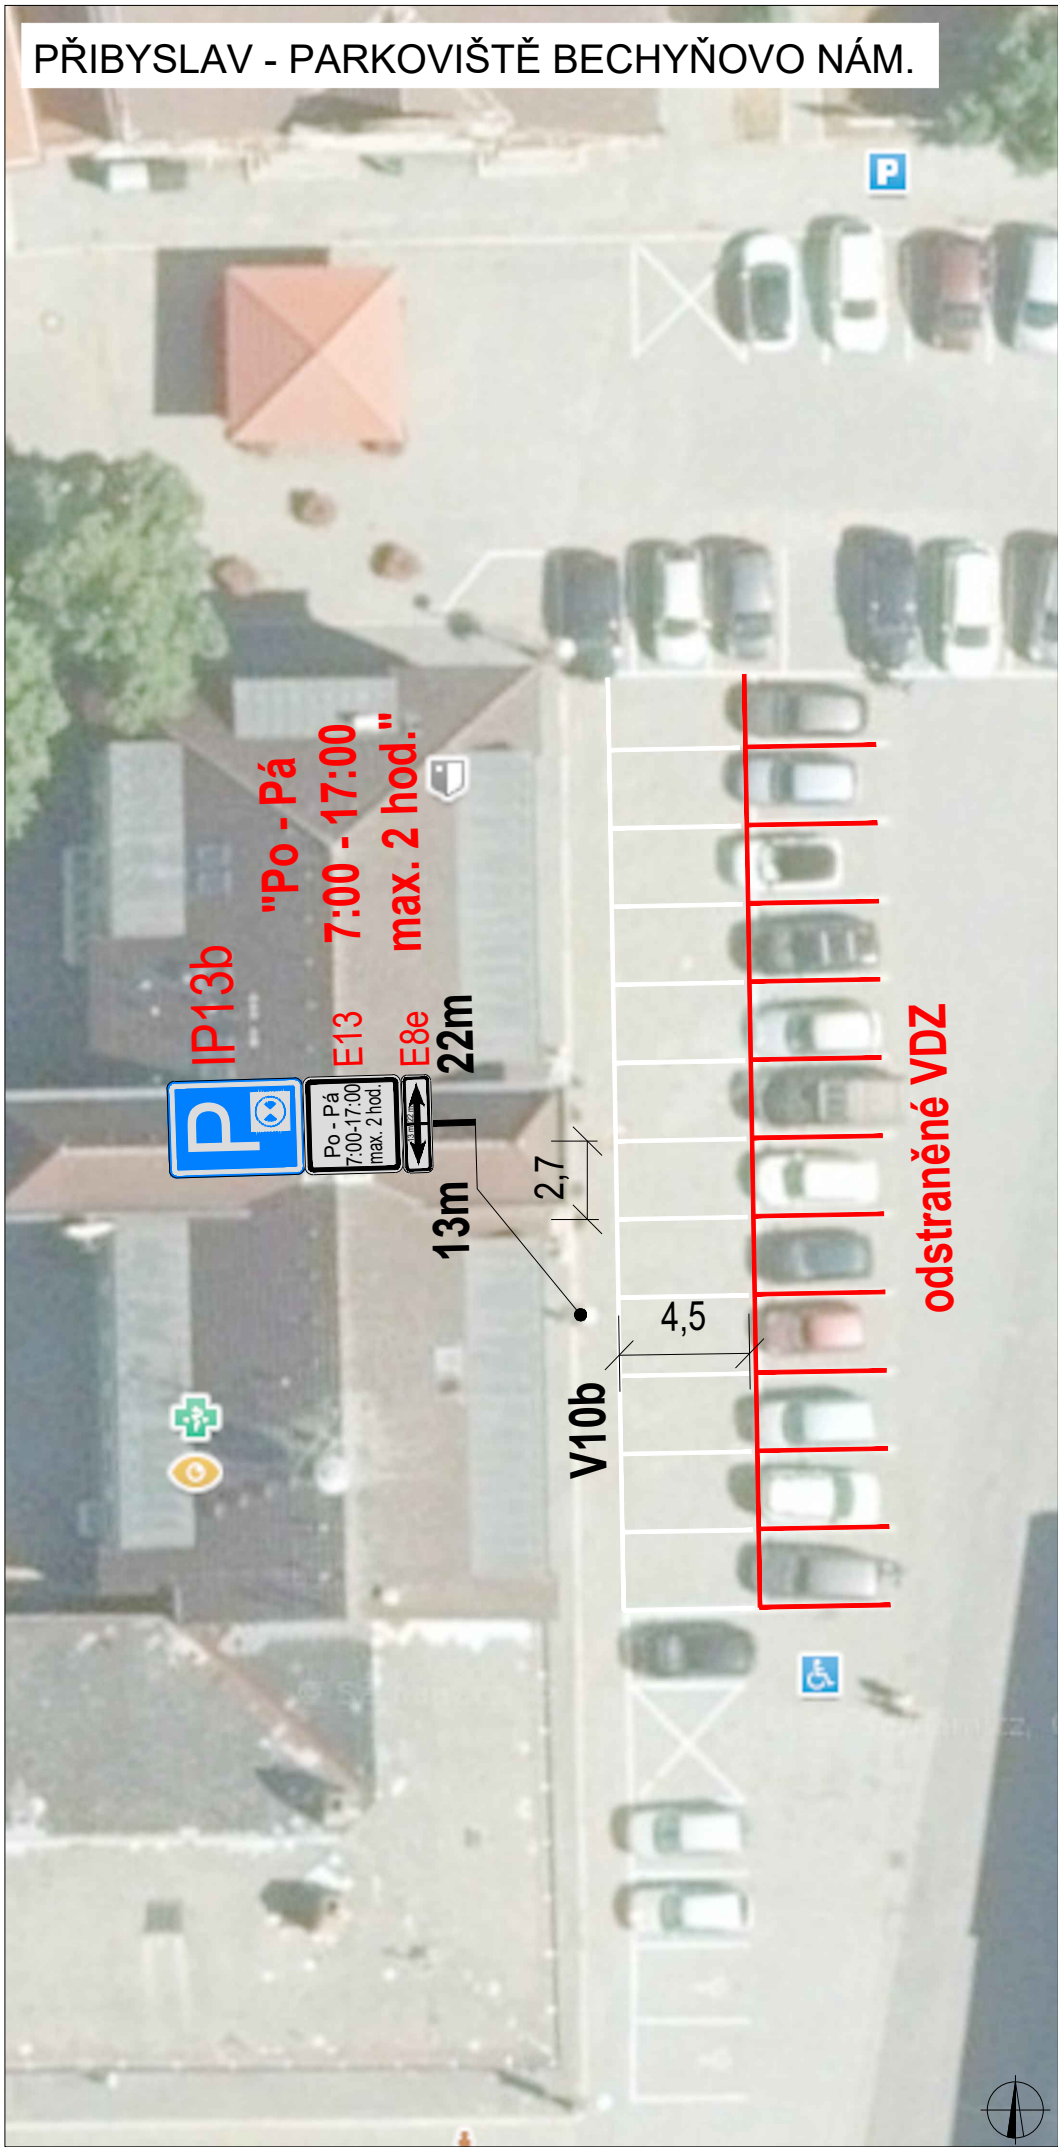

PLATNOST DOKUMENTACE		
V dne	V dne	V dne

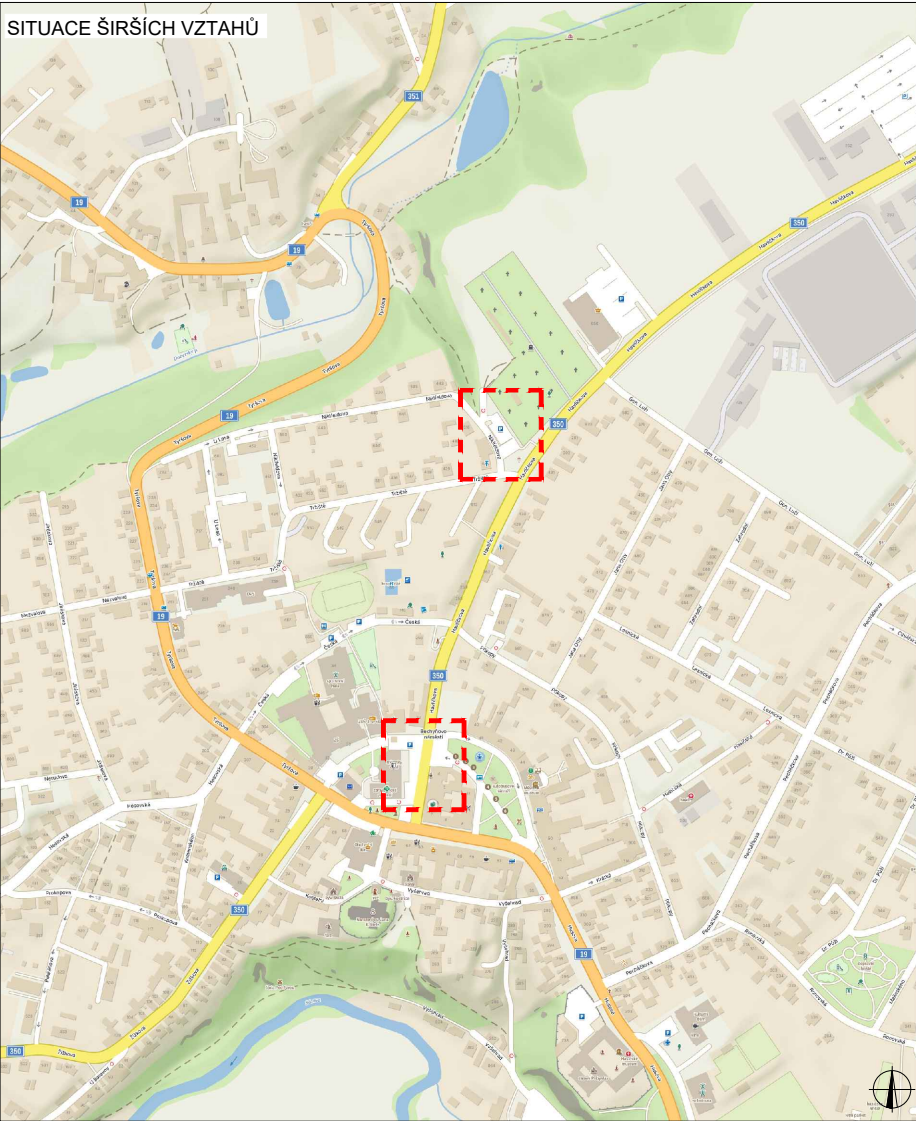

LEGENDA	
	NAVŘZENÉ NOVÉ SVISLÉ DOPRAVNÍ ZNAČENÍ
	SVISLÉ DOPRAVNÍ ZNAČENÍ STÁVAJÍCÍ
	SVISLÉ DOPRAVNÍ ZNAČENÍ K ODSTRANĚNÍ

MÍSTNÍ ÚPRAVA PROVOZU NA POZEMNÍ KOMUNIKACI BUDE REALIZOVÁNA PODLE ZÁKONA Č. 361 / 2000 SB., VYHLÁŠKY Č. 294 / 2015 SB., PODLE PŘÍSLUŠNÝCH ČESKÝCH TECHNICKÝCH NOREM ČSN A TECHNICKÝCH PODMÍNEK MINISTERSTVA DOPRAVY

ZODPOVĚDNÝ PROJEKTANT:	Richard Peška		 VYZNAČ, s.r.o. Srážné 5113/1, 586 01 Jihlava			
VYPRACOVAL:	Lukáš Beránek					
KONTROLOVAL:	Lukáš Beránek					
NÁZEV STAVBY: Město Přibyslav - časově omezené parkování okres Havlíčkův Brod, kraj Vysočina			ČÍSLO ZAKÁZKY:	100/2025	ČÍSLO PŘÍLOHY:	SOUPRAVA:
			DATUM:	07/2025		
			FORMÁT:	A3	1	
OBSAH:			MĚŘITKO:	-		
Situace dopravně-inženýrských opatření			ÚČEL:	RDS		