
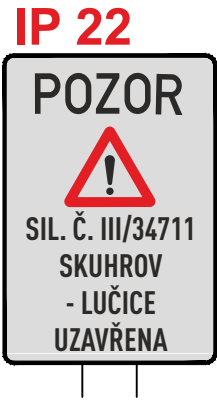


DIO 1. etapa (most ev.č.34711-2)

- POZNÁMKY:
- OSAZENÍ ZNAČEK DLE TP 66
 - PO CELÉ DÉLCE OBJÍZDNÉ TRASY OSADIT DLE POTŘEBY ZNAČKAMI IS11c
 - KOLIDUJÍCÍ STÁVAJÍCÍ ZNAČKY NA OBJÍZDNÉ TRASE PŘEKRÝT (PŘEŠKRTNOUT)
- UZAVÍRKA/PRACOVNÍ MÍSTO
- OBJÍZDNÁ TRASA


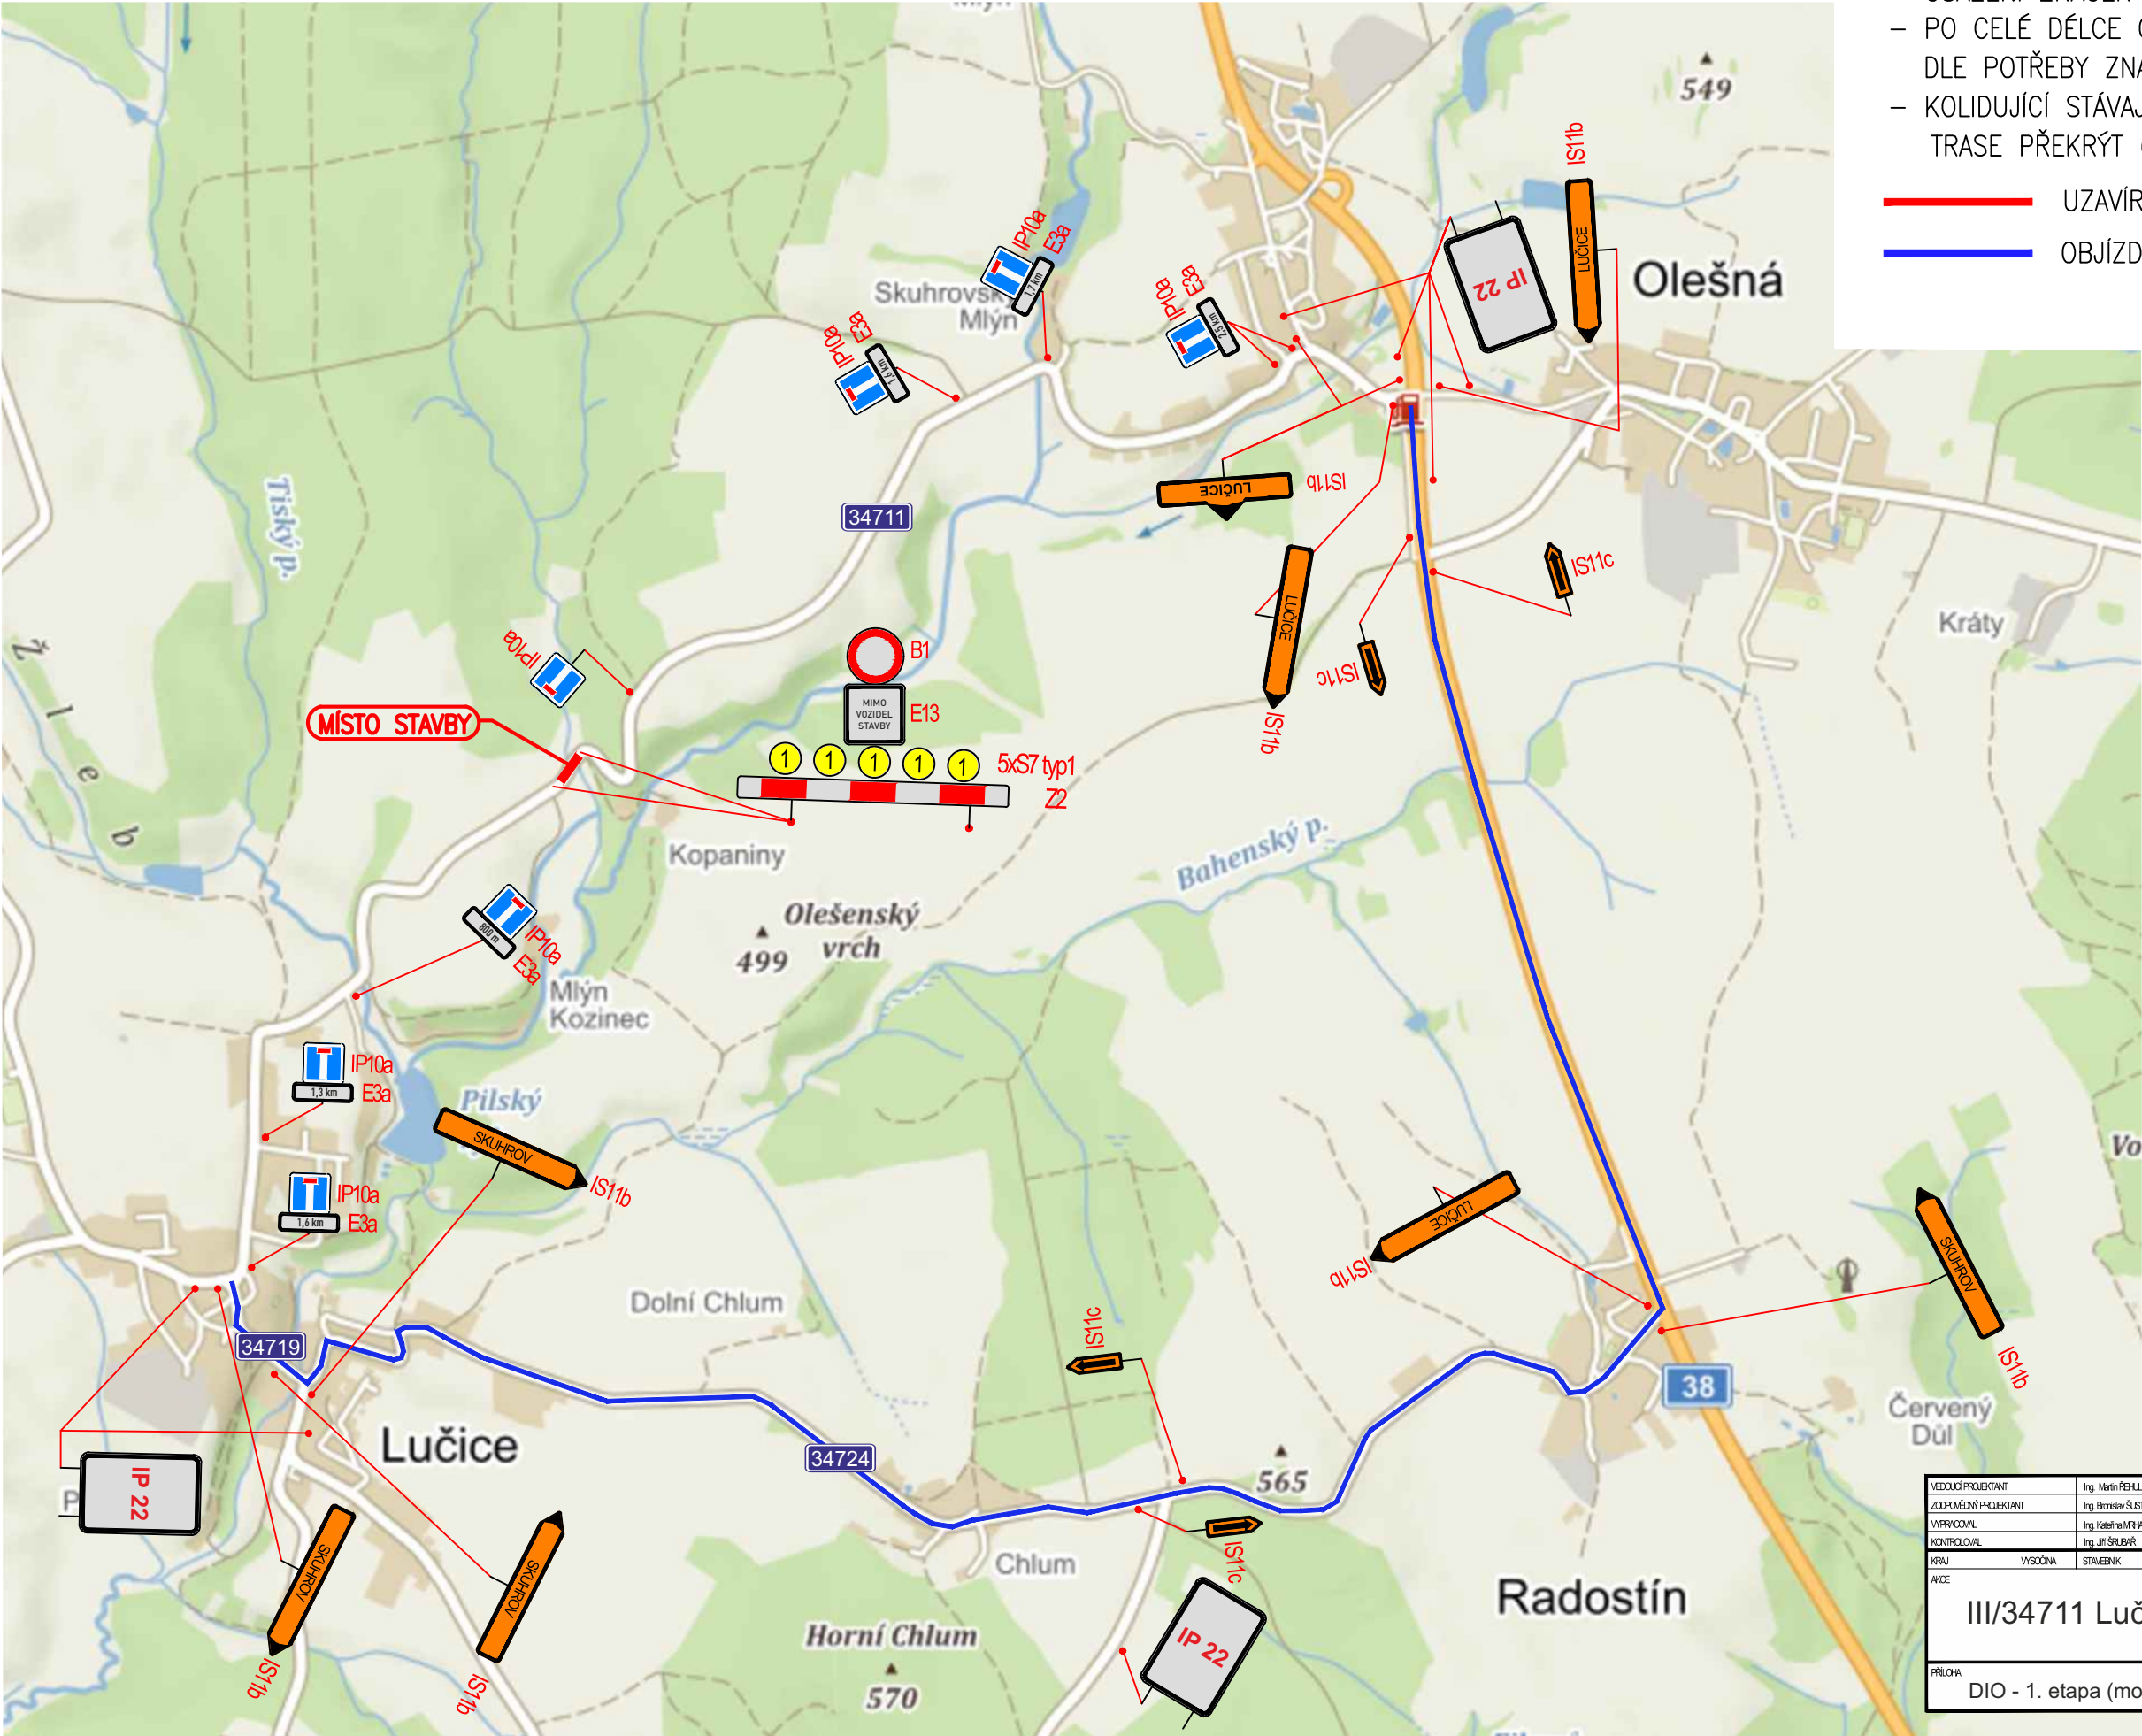


VEDOUcí PROJEKTANT	Ing. Martin ŘEPLKA			 PROJEKČNÍ KANCELÁŘ PRIS spol. s r.o. OSOVA 20, 625 00 BRNO			
ZODPOVĚDNÝ PROJEKTANT	Ing. Bronislav ŠUSTR						
VYPRACOVAL	Ing. Kateřina MRHÁČOVÁ						
KONTROLOVAL	Ing. Jiří ŠRUBAR						
KRAJ	VYSOČINA	STAVEBNÍK	Kraj Vysočina	DATUM	10/2022		
AKCE	III/34711 Lučice - Skuhrov			FORMÁT	A4		
MĚŘITKO				-			
STUPĚŇ				PPPS			
ČÍS. ZKÁZKY				21199			
ARCHIVNÍ ČÍS.				182_DIO			
PŘÍLOHA	DIO - 1. etapa (most ev.č.34711-2)			ČÍS. SOUPRAVY	ČÍS. VÝPISU		

DIO 2. etapa (oprava silnice Lučice - Skuhrov) POZNÁMKY:

- OSAZENÍ ZNAČEK DLE TP 66
- PO CELÉ DÉLCE OBJÍZDNÉ TRASY OSADIT DLE POTŘEBY ZNAČKAMI IS11c
- KOLIDUJÍCÍ STÁVAJÍCÍ ZNAČKY NA OBJÍZDNÉ TRASE PŘEKRÝT (PŘEŠKRTNOUT)

UZAVÍRKA/PRACOVNÍ MÍSTO
OBJÍZDNÁ TRASA

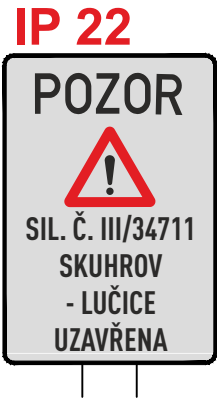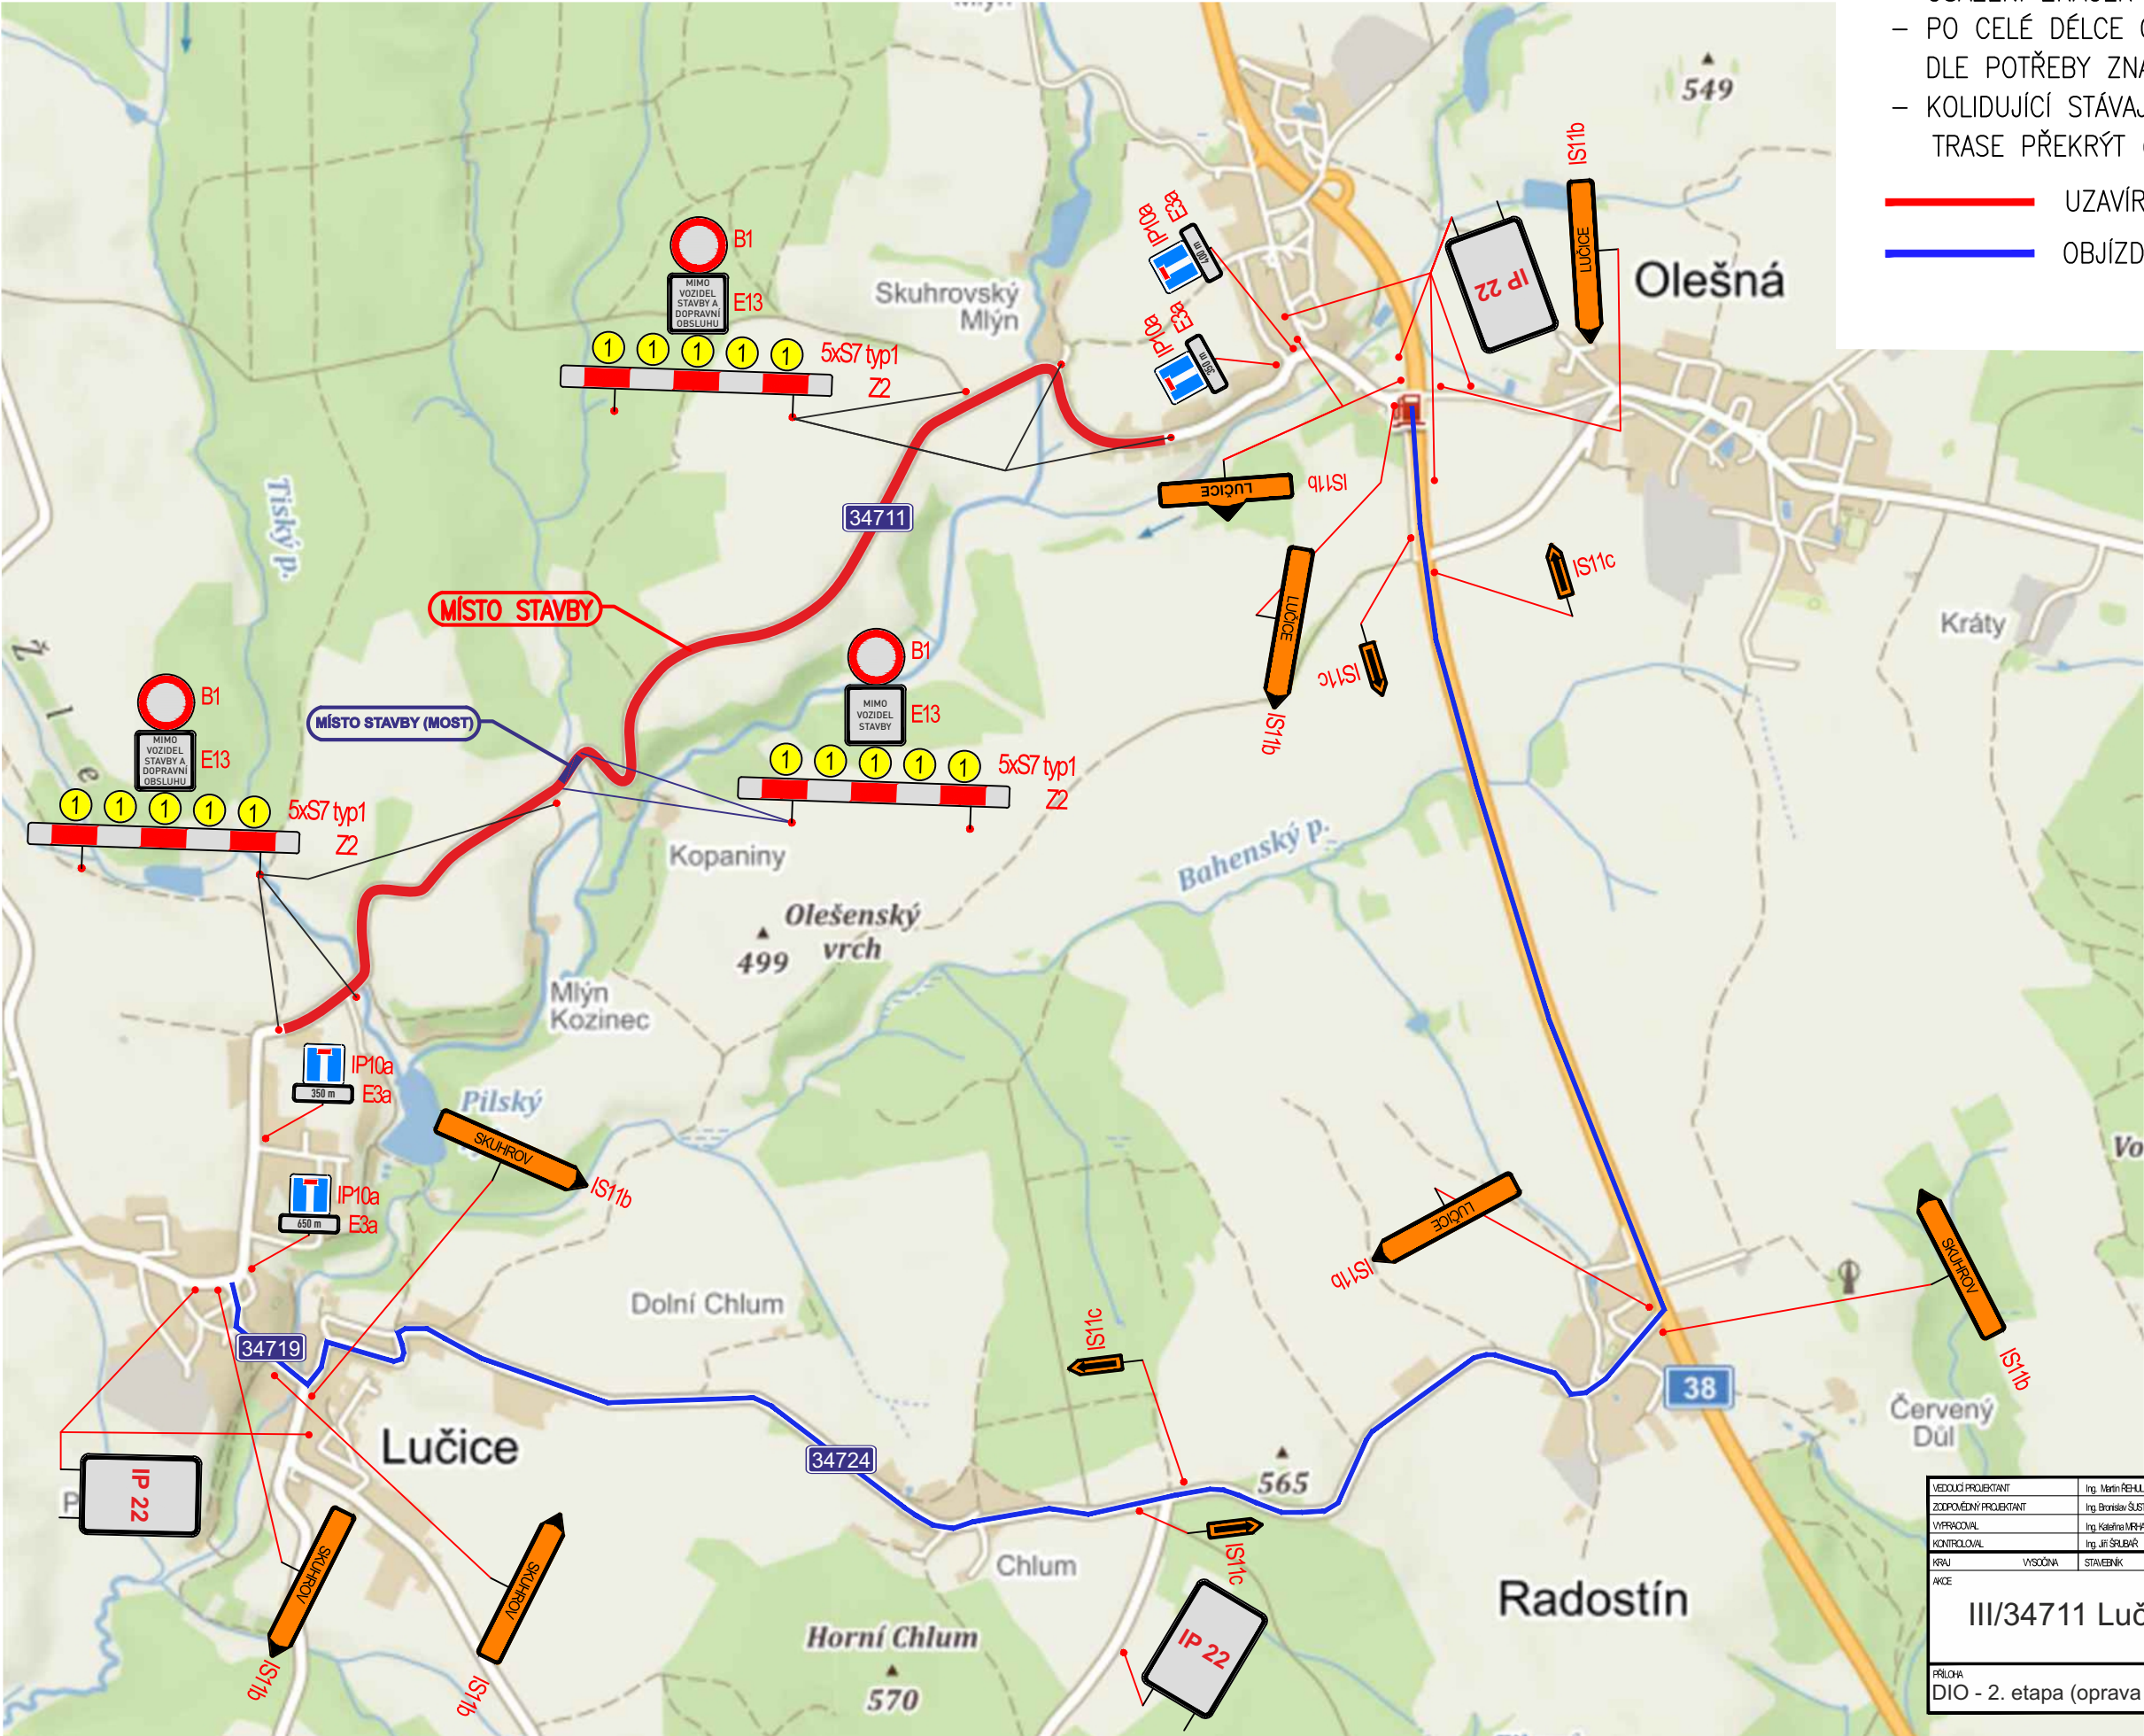

VEDOUcí PROJEKTANT	Ing. Martin ŘEPLKA			 PROJEKČNÍ KANCELÁŘ PRIS spol. s r.o. OSOVA 20, 625 00 BRNO			
ZODPOVĚDNÝ PROJEKTANT	Ing. Bronislav ŠUSTR						
VYPRACOVAL	Ing. Kateřina MRHÁČOVÁ						
KONTROLOVAL	Ing. Jiří ŠRUBAR						
KRAJ	VYSOČINA	STAVEBNÍK	Kraj Vysočina	DATUM	10/2022		
AKCE	III/34711 Lučice - Skuhrov			FORMÁT	A4		
MĚŘITKO				-			
STUPĚŇ				PPPS			
ČÍS. ZÁKÁZKY				21199			
ARCHIVNÍ ČÍS.				182_DIO			
PŘÍLOHA	DIO - 2. etapa (oprava silnice Lučice - Skuhrov)			ČÍS. SOUPRAVY	ČÍS. VÝPISU		