

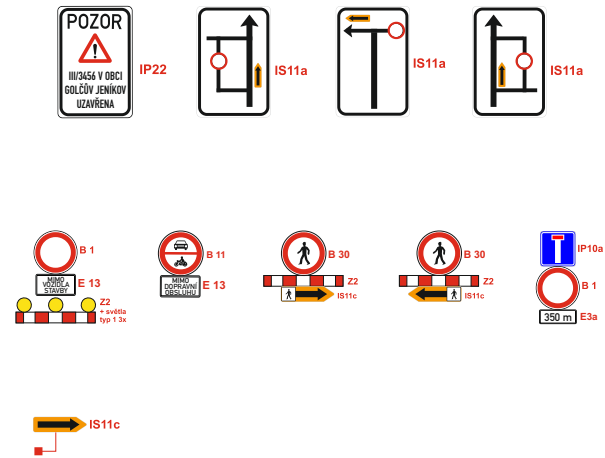


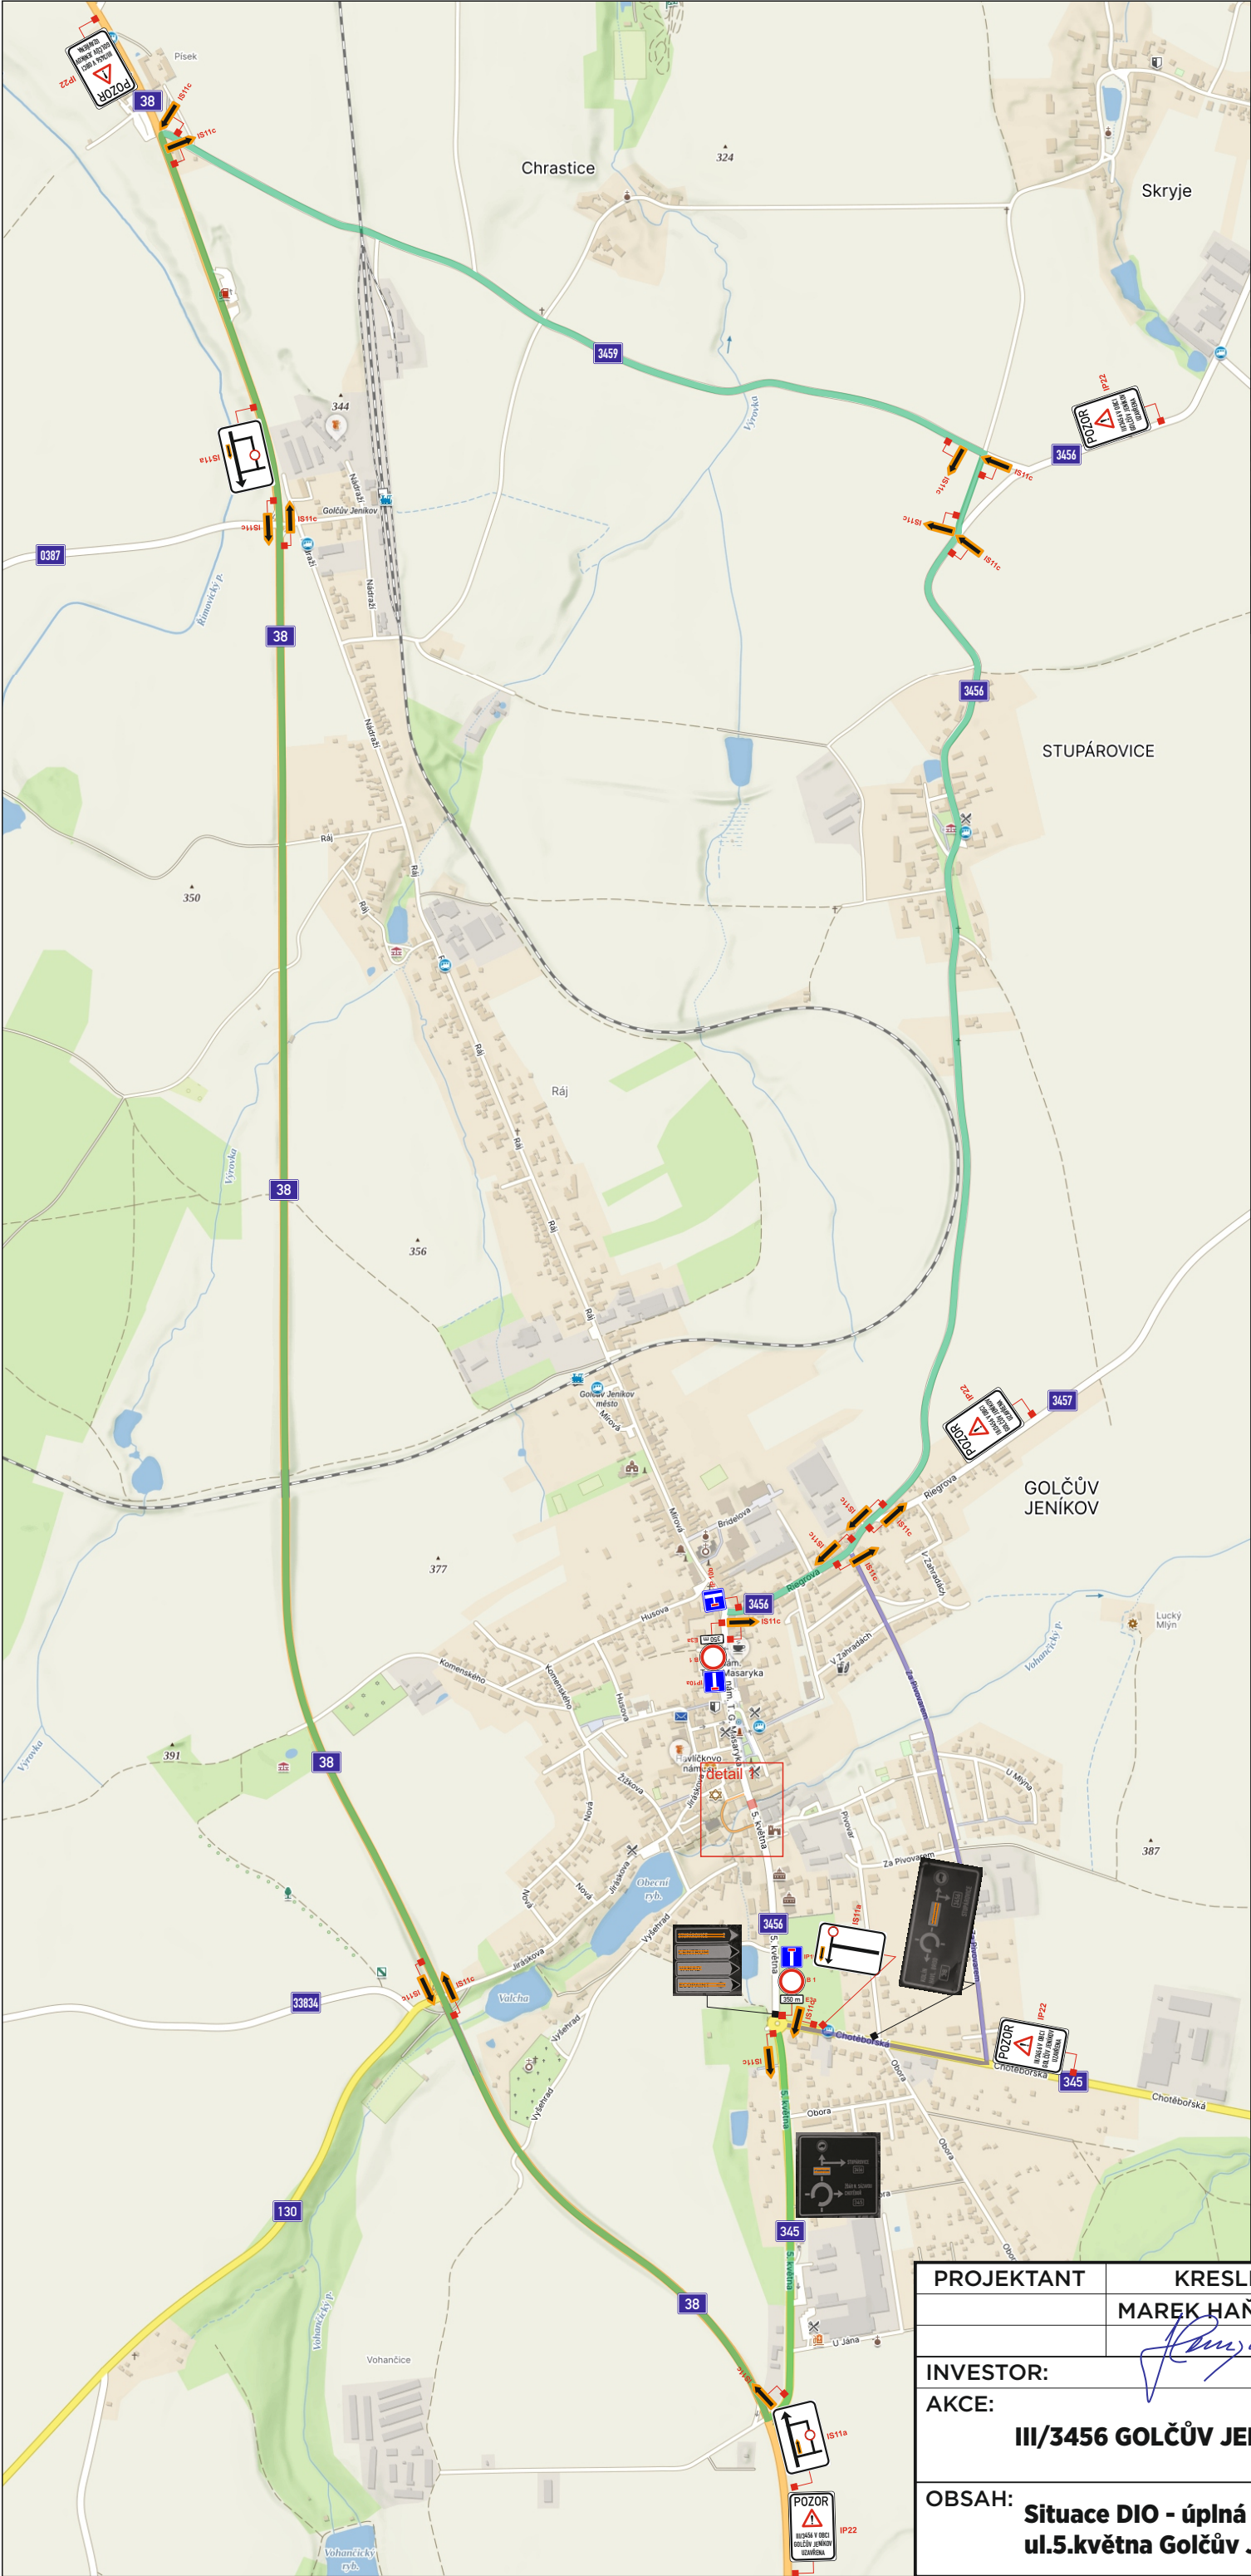

- uzavřený úsek
- obousměrná objíždná trasa pro všechna vozidla
- objíždná trasa pro autobusovou dopravu
- obchodní trasa pro pěší a cyklisty

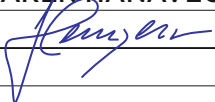

|                                                                           |                                                                                       |            |   |           |
|---------------------------------------------------------------------------|---------------------------------------------------------------------------------------|------------|---|-----------|
| PROJEKTANT                                                                | KRESLIL                                                                               | KONTOLOVAL | <div><br/>www.asig.cz<br/>e-mail: hanavec@asig.cz<br/>tel.: 724 760 332</div> |           |
|                                                                           | MAREK HAŇAVEC                                                                         |            |   |           |
|                                                                           |  |            |   |           |
| INVESTOR:                                                                 |                                                                                       |            | FORMÁT:   | A3        |
| AKCE:                                                                     |                                                                                       |            | MĚŘITKO:   |           |
| III/3456 GOLČŮV JENÍKOV - MOST EV.Č.3456                                  |                                                                                       |            | DATUM:   | 20.2.2026 |
|                                                                           |                                                                                       |            | ZAKÁZKA:   |           |
| OBSAH:                                                                    |                                                                                       |            | Č.VÝKR.:   | PARÉ Č.:  |
| Situace DIO - úplná uzavírka sil.č.III/3456<br>ul.5.května Golčův Jeníkov |                                                                                       |            |   |           |