UZAVÍRKA SIL. III/3452, HABRY

DETAIL: A

ETAPA I.

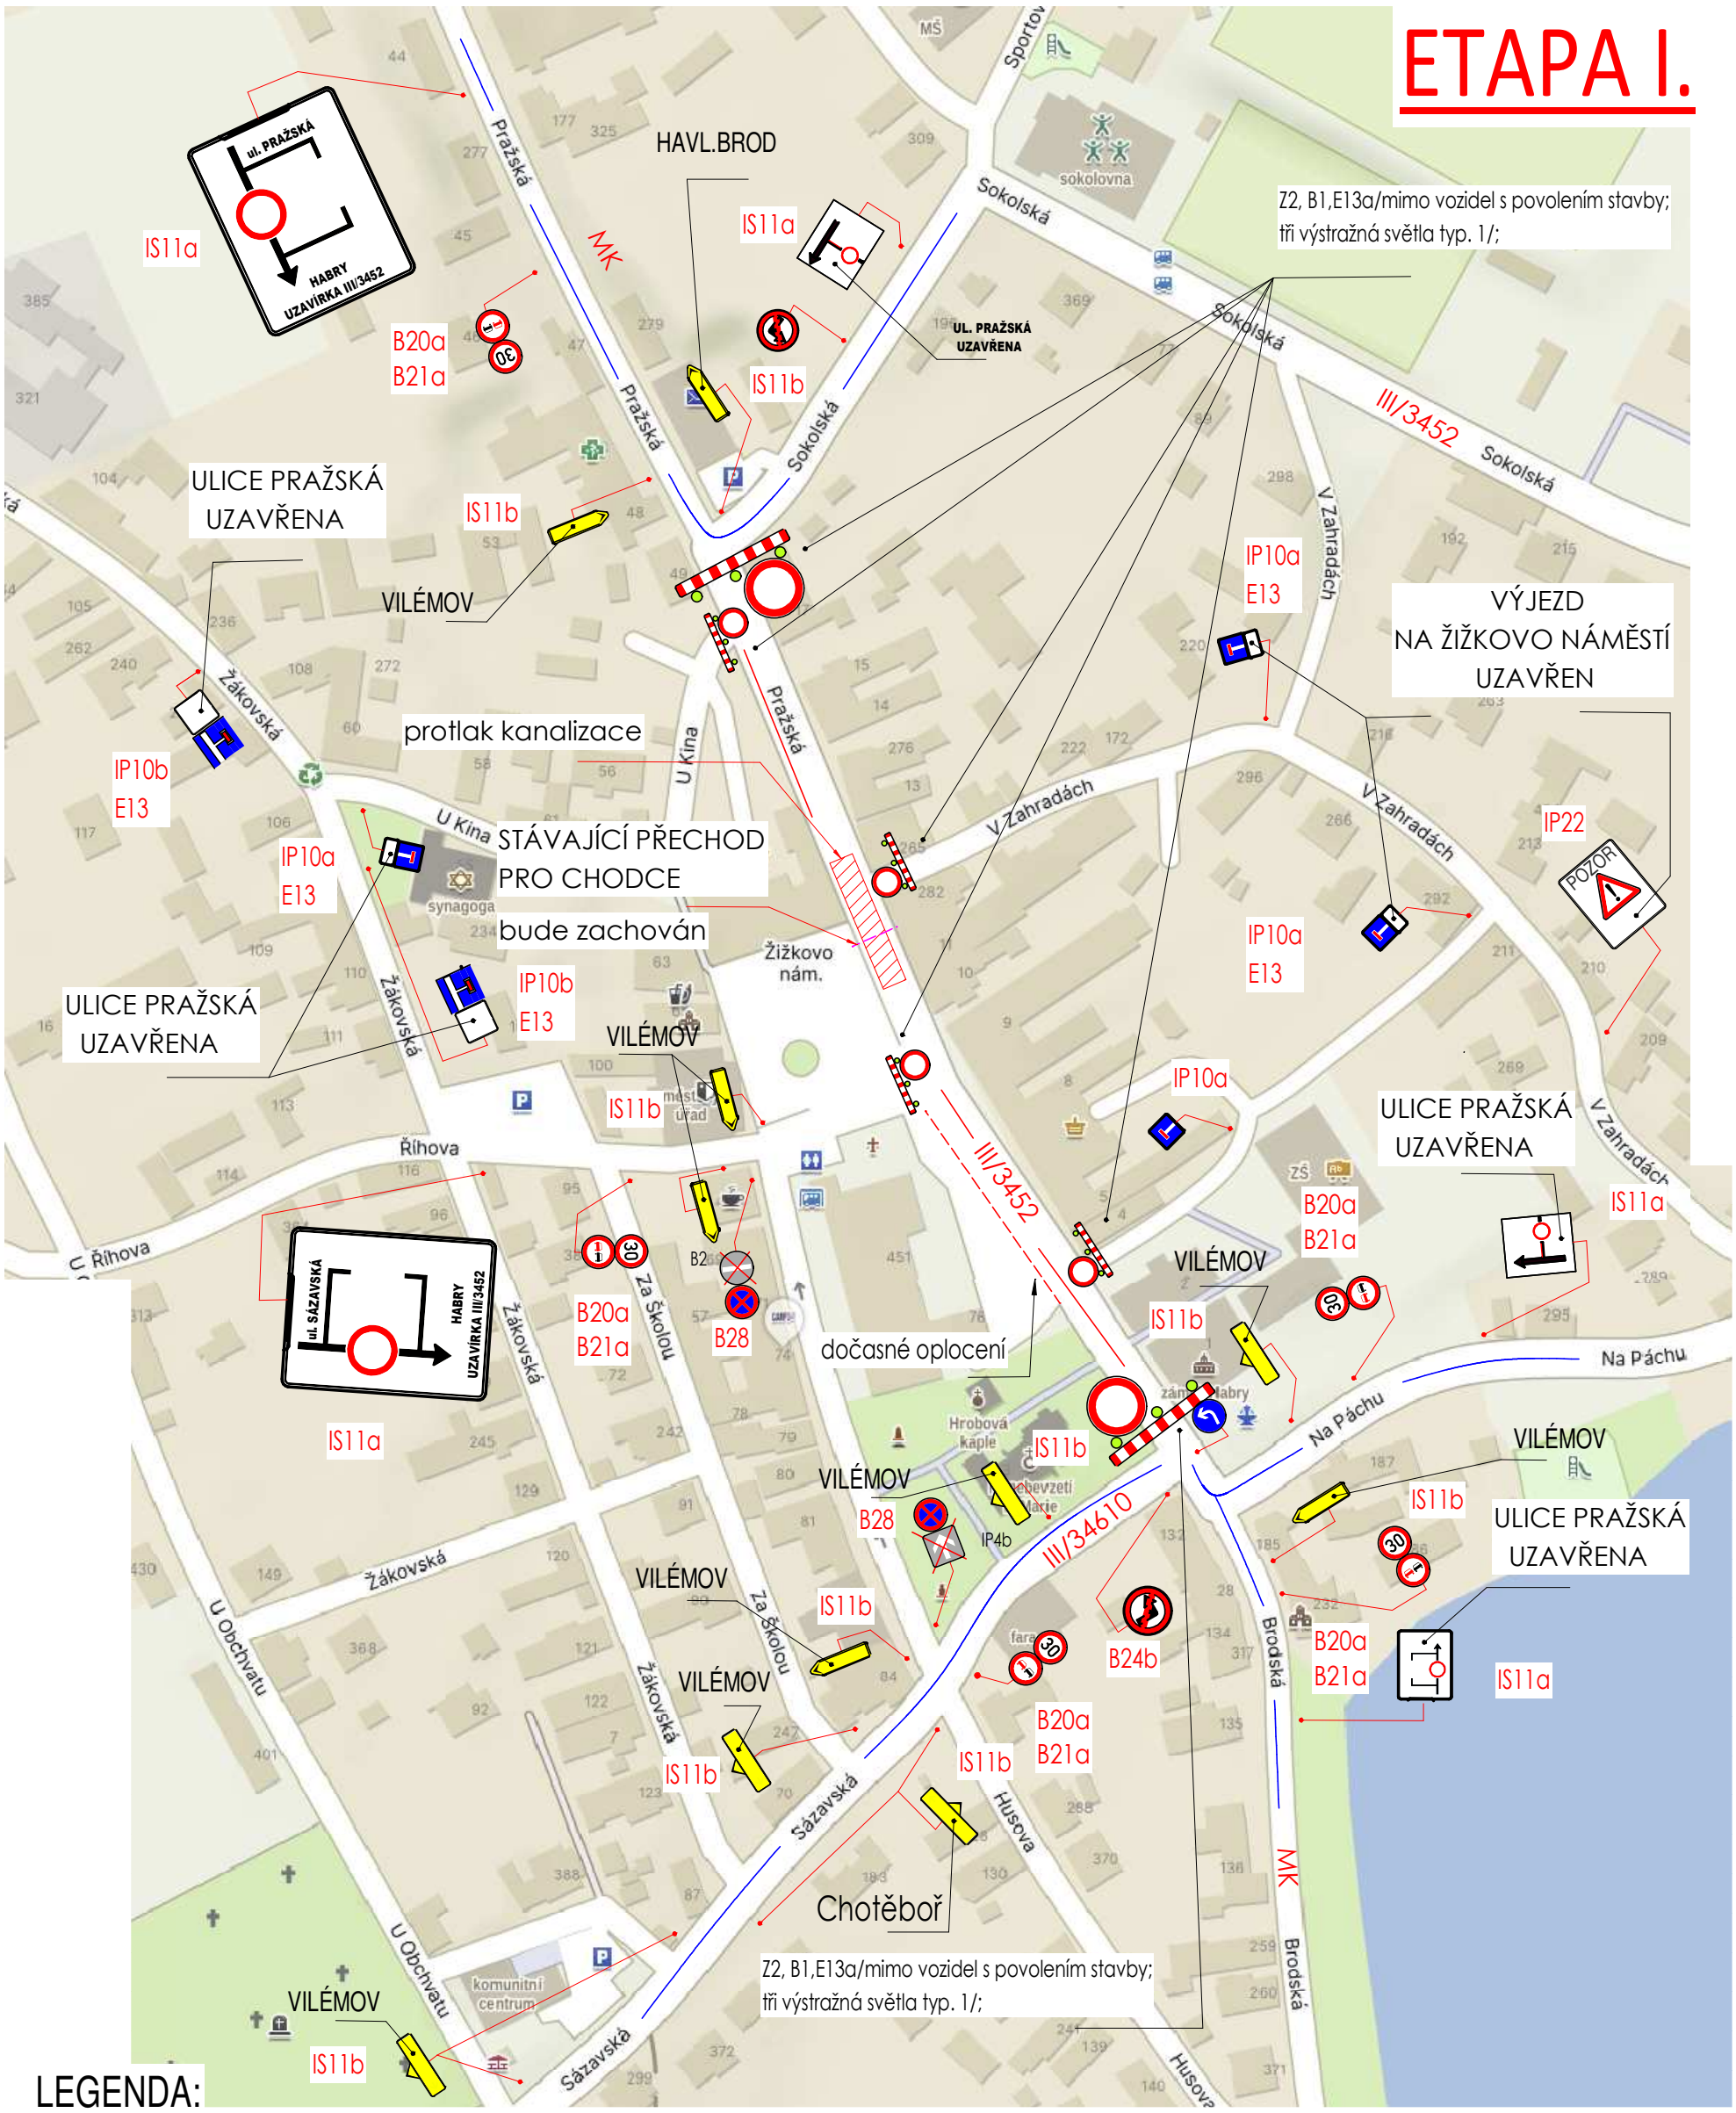

LEGENDA:

- uzavřený úsek silnice
- objízdná trasa pro vozidla
- přechodné DZ
- stávající DZ -odstranit

Na všech dotčených křižovatkách bude upraveno směrové dopravní značení ve směru objízdné trasy! Chodci v prostoru stavby budou využívat přilehlé chodníky.