UZAVÍRKA SIL. III/3452, HABRY

DETAIL: A

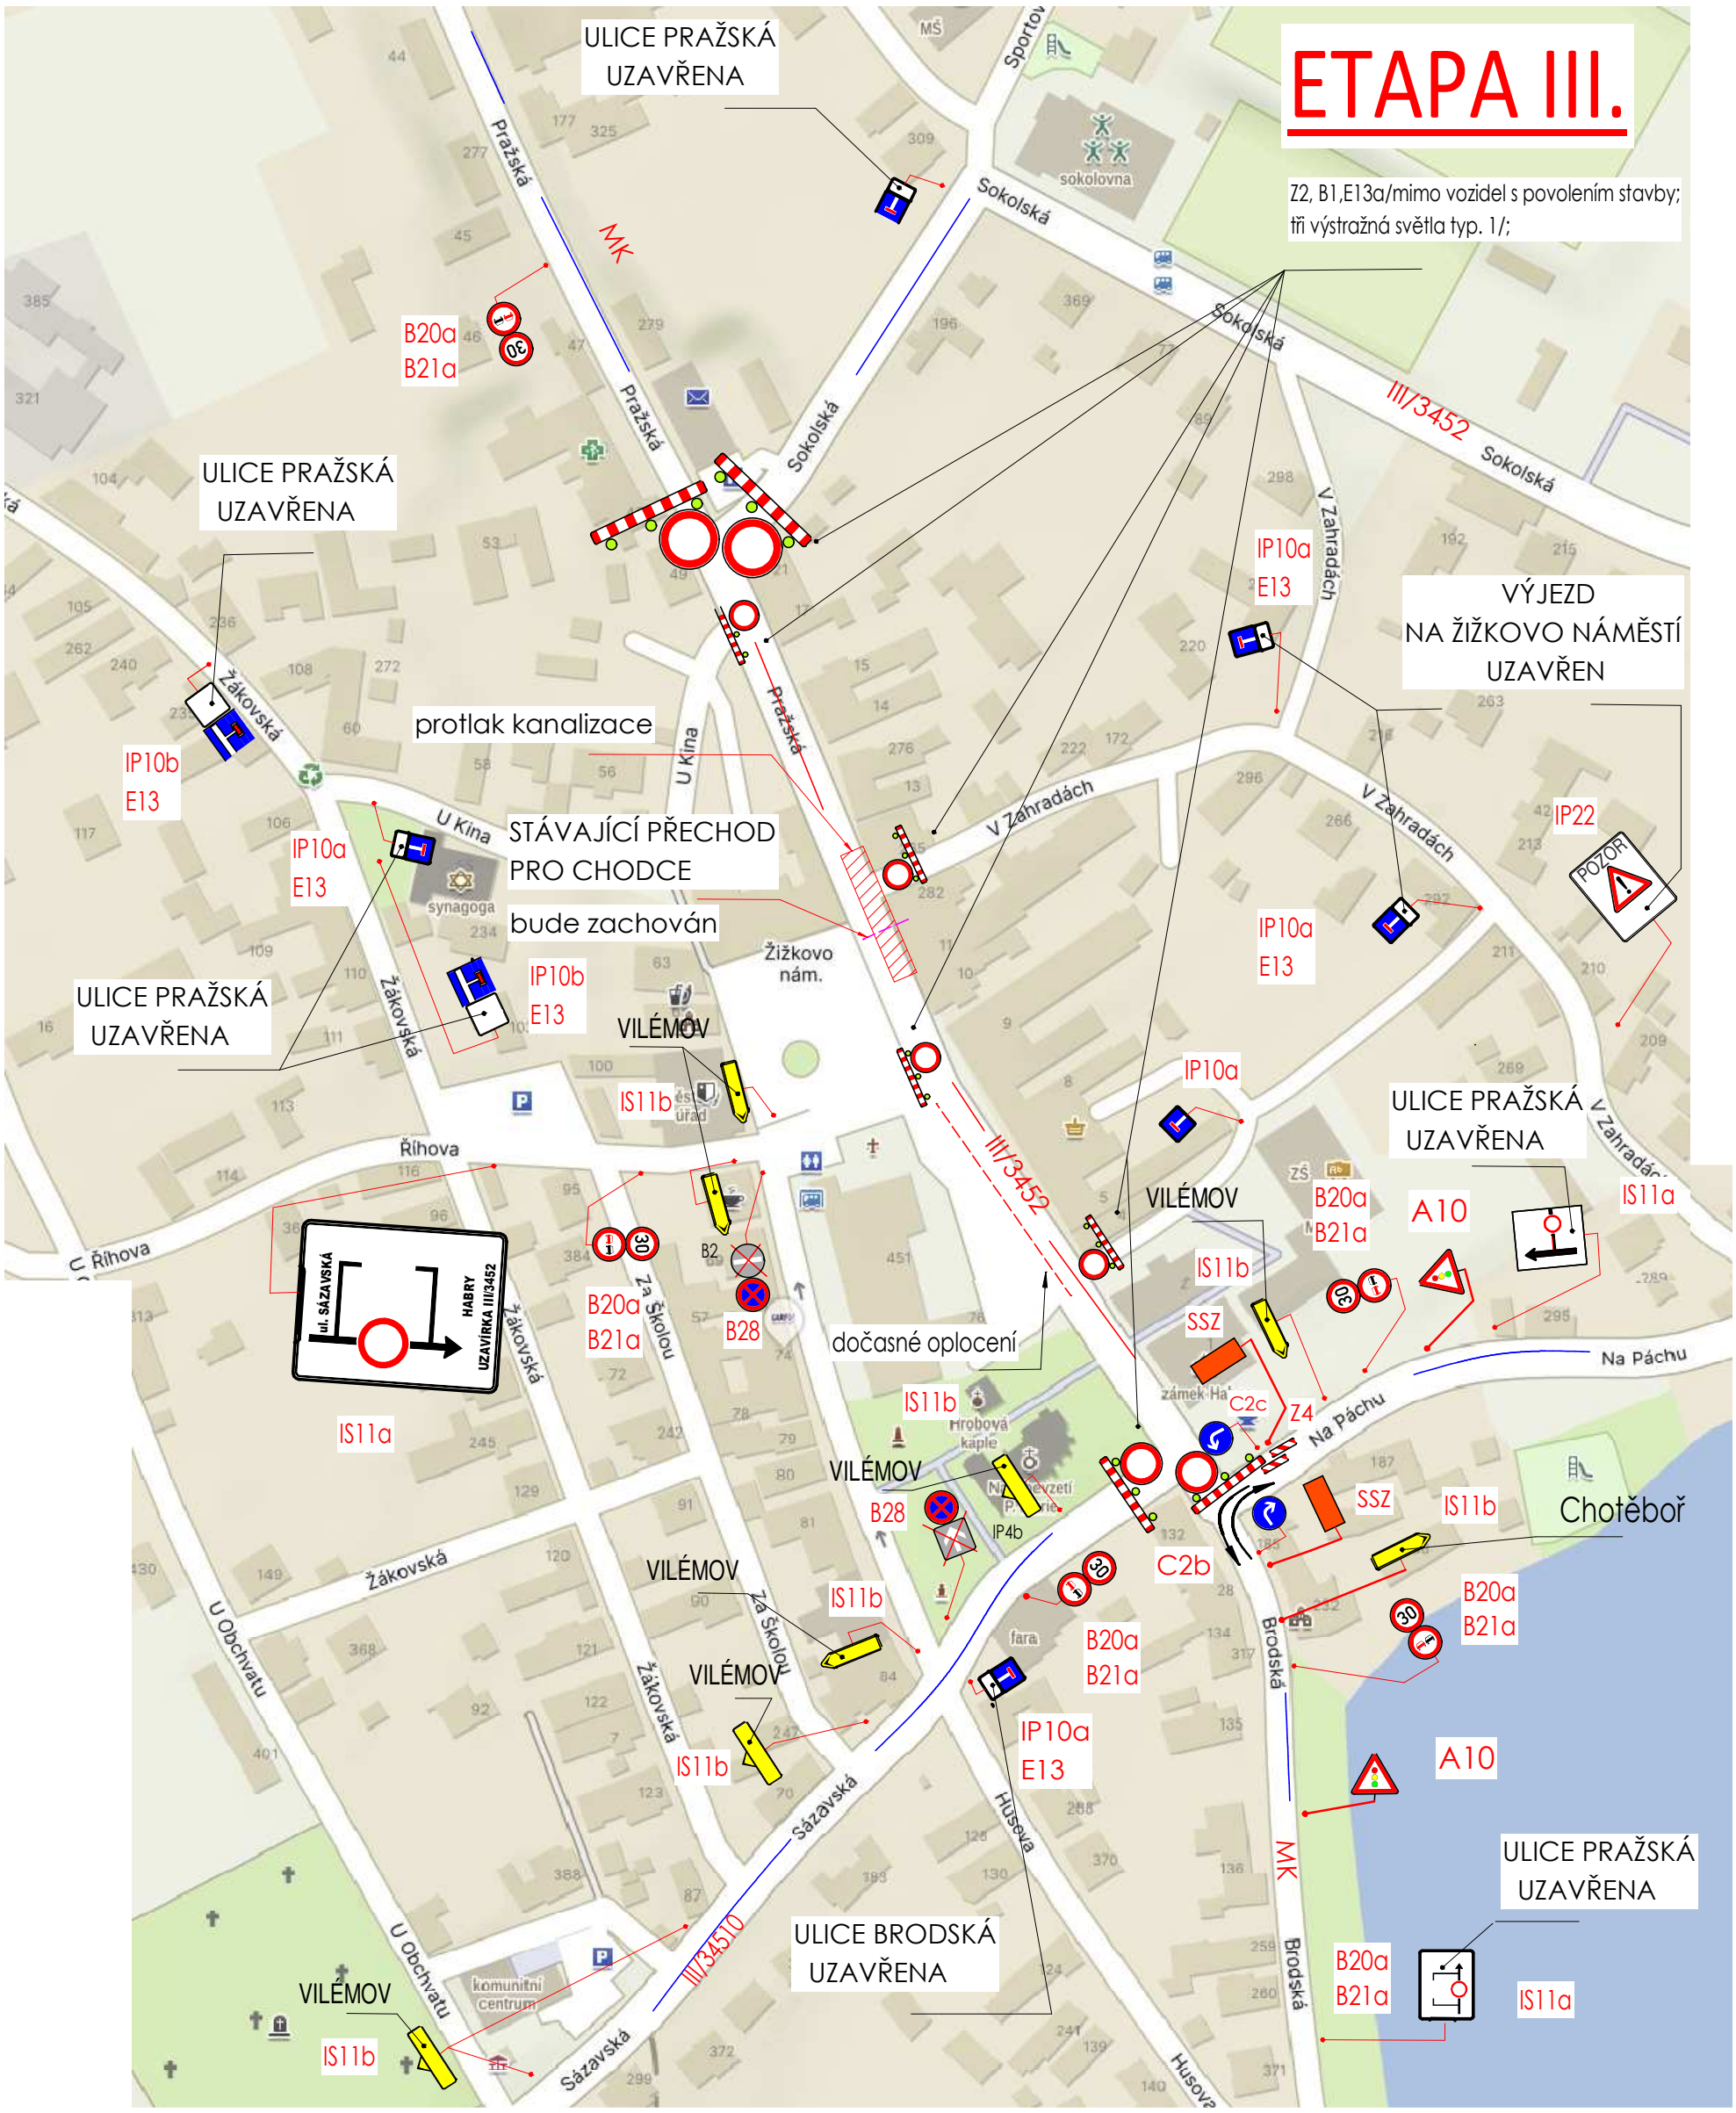

LEGENDA:

uzavřený úsek silnice

objízdná trasa pro vozidla

přechodné DZ

stávající DZ -odstranit

Na všech dotčených křižovatkách bude upraveno směrové dopravní značení ve směru objízdné trasy! Chodci v prostoru stavby budou využívat přilehlé chodníky.