
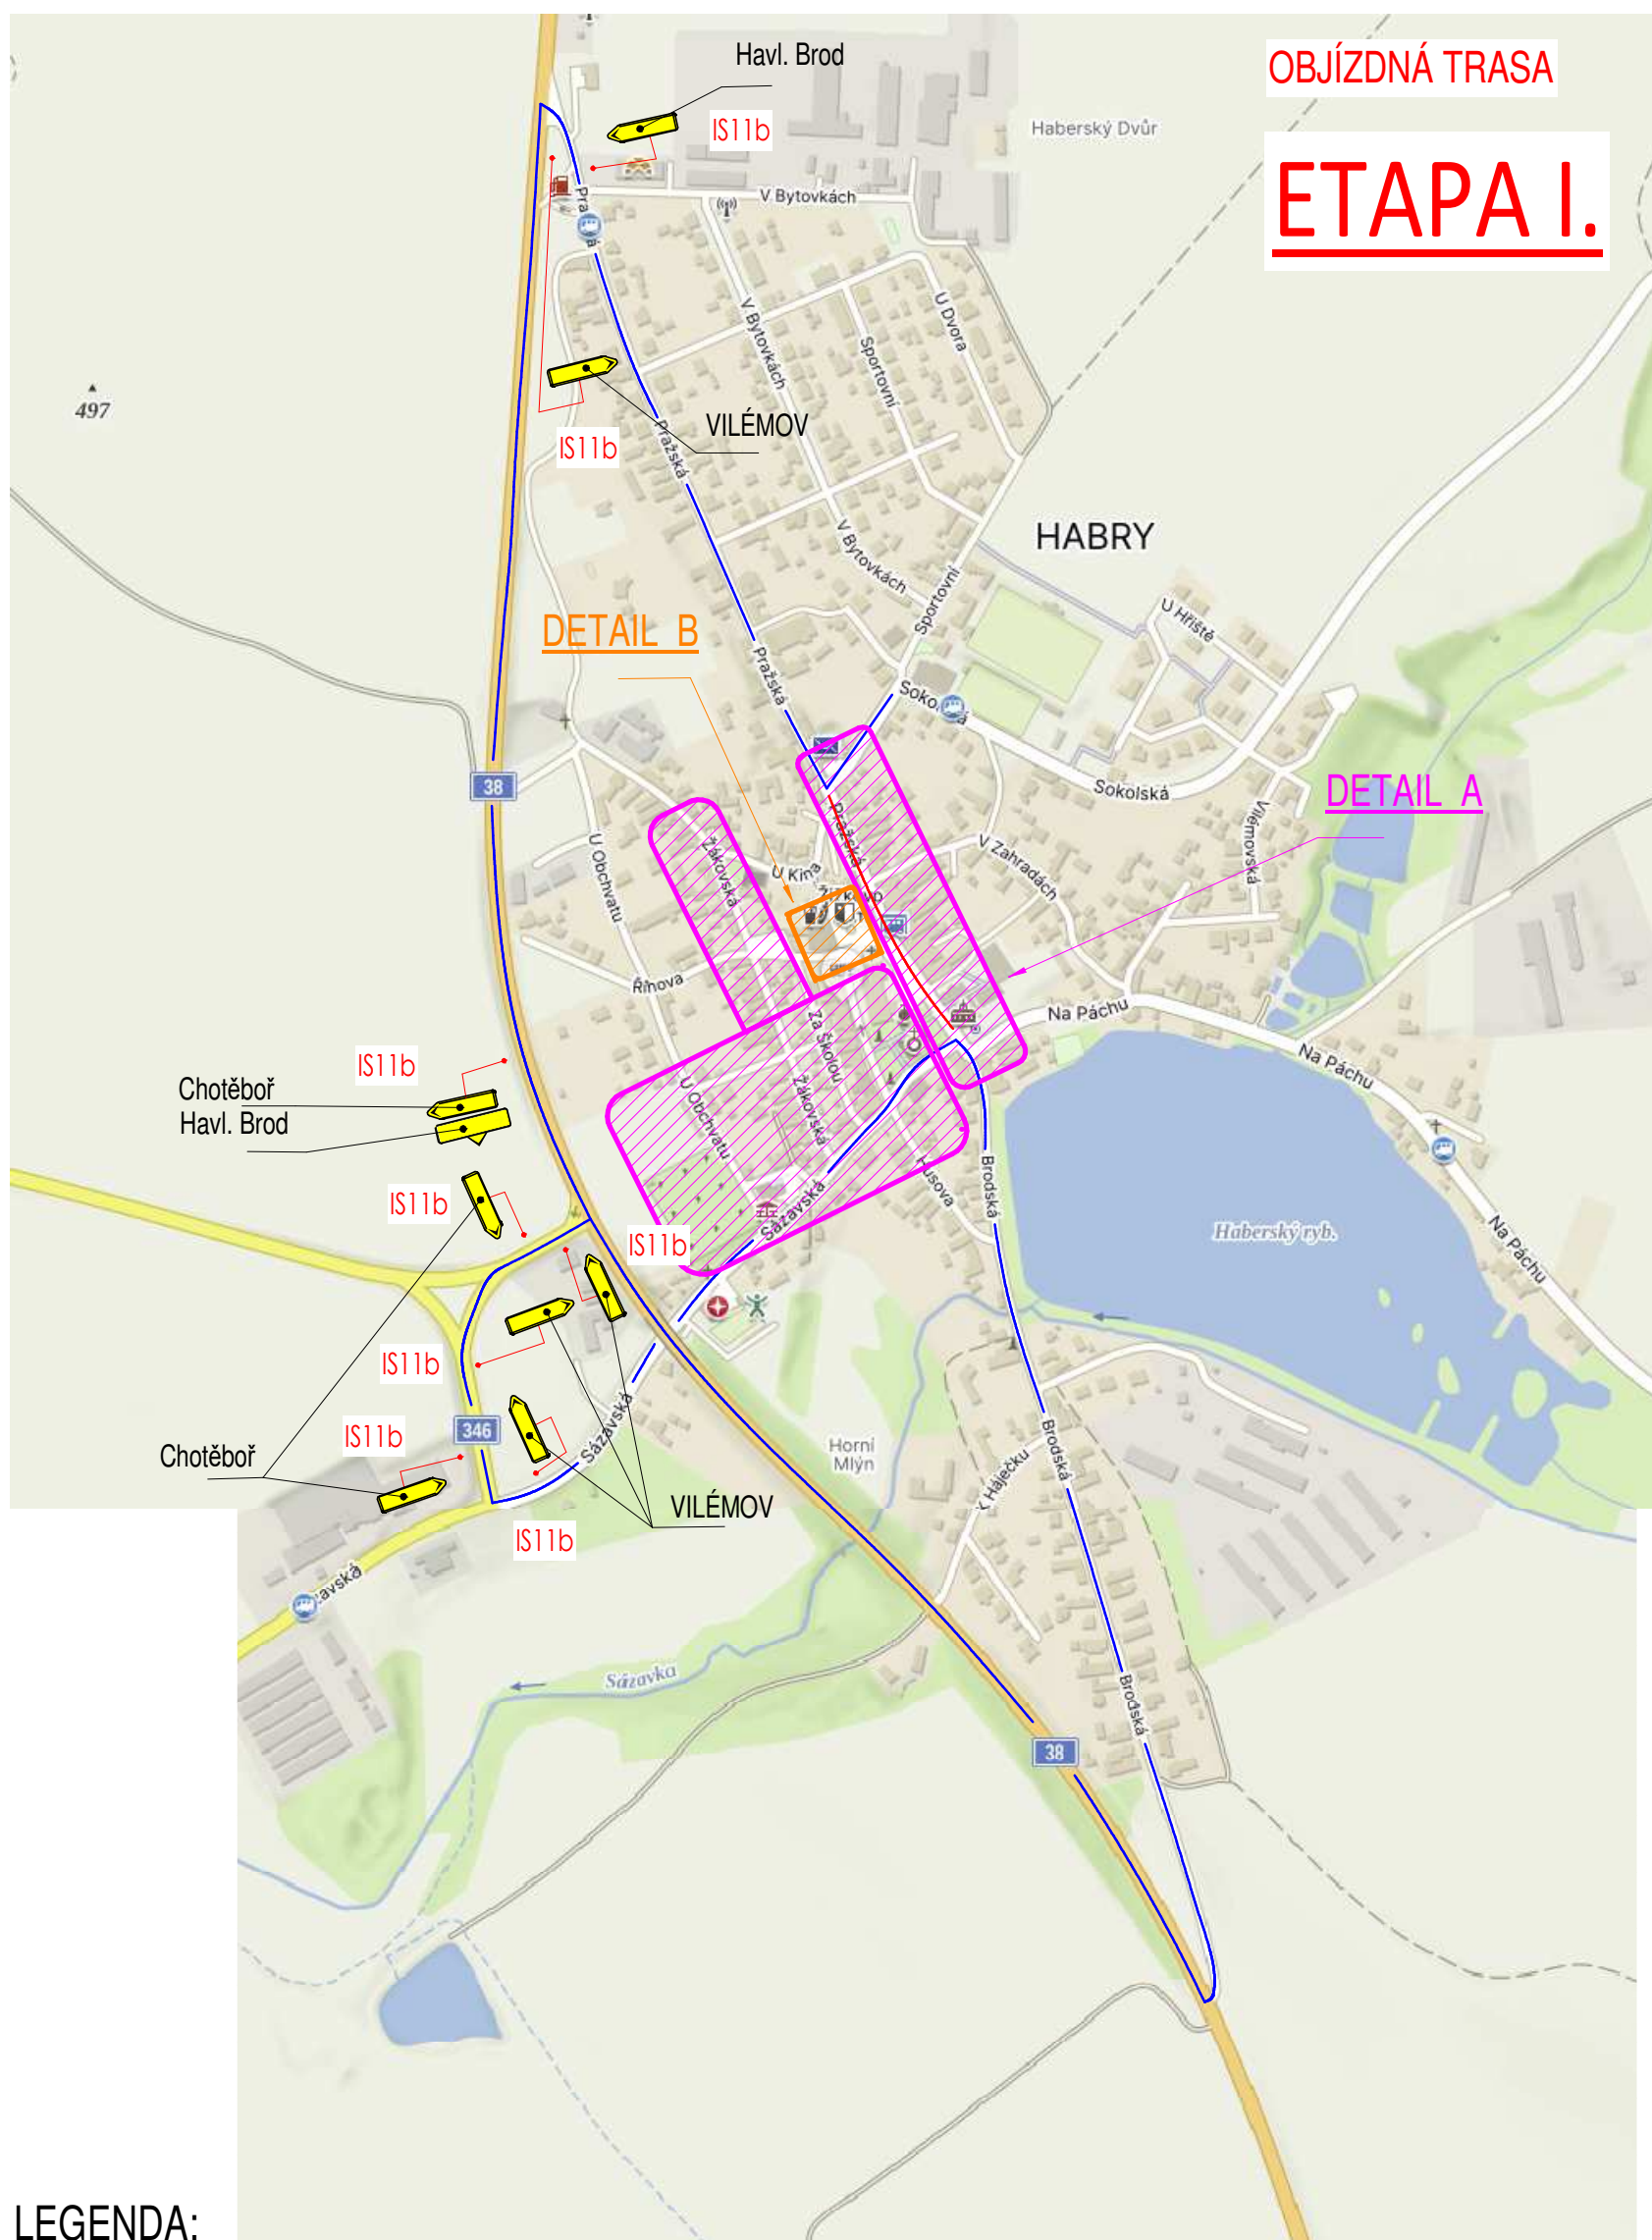


UZAVÍRKA SIL. III/3452, HABRY - OBJÍZDNÁ TRASA

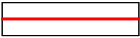

LEGENDA:

-  uzavřený úsek silnice
-  objízdna trasa pro vozidla

-  přechodné DZ
-  stávající DZ - odstranit

Na všech dotčených křižovatkách bude upraveno směrové dopravní značení ve směru objízdny trasy! Chodci v prostoru stavby budou využívat přilehlé chodníky.