


UZAVÍRKA SIL. III/3452, HABRY - OBJÍZDNÁ TRASA

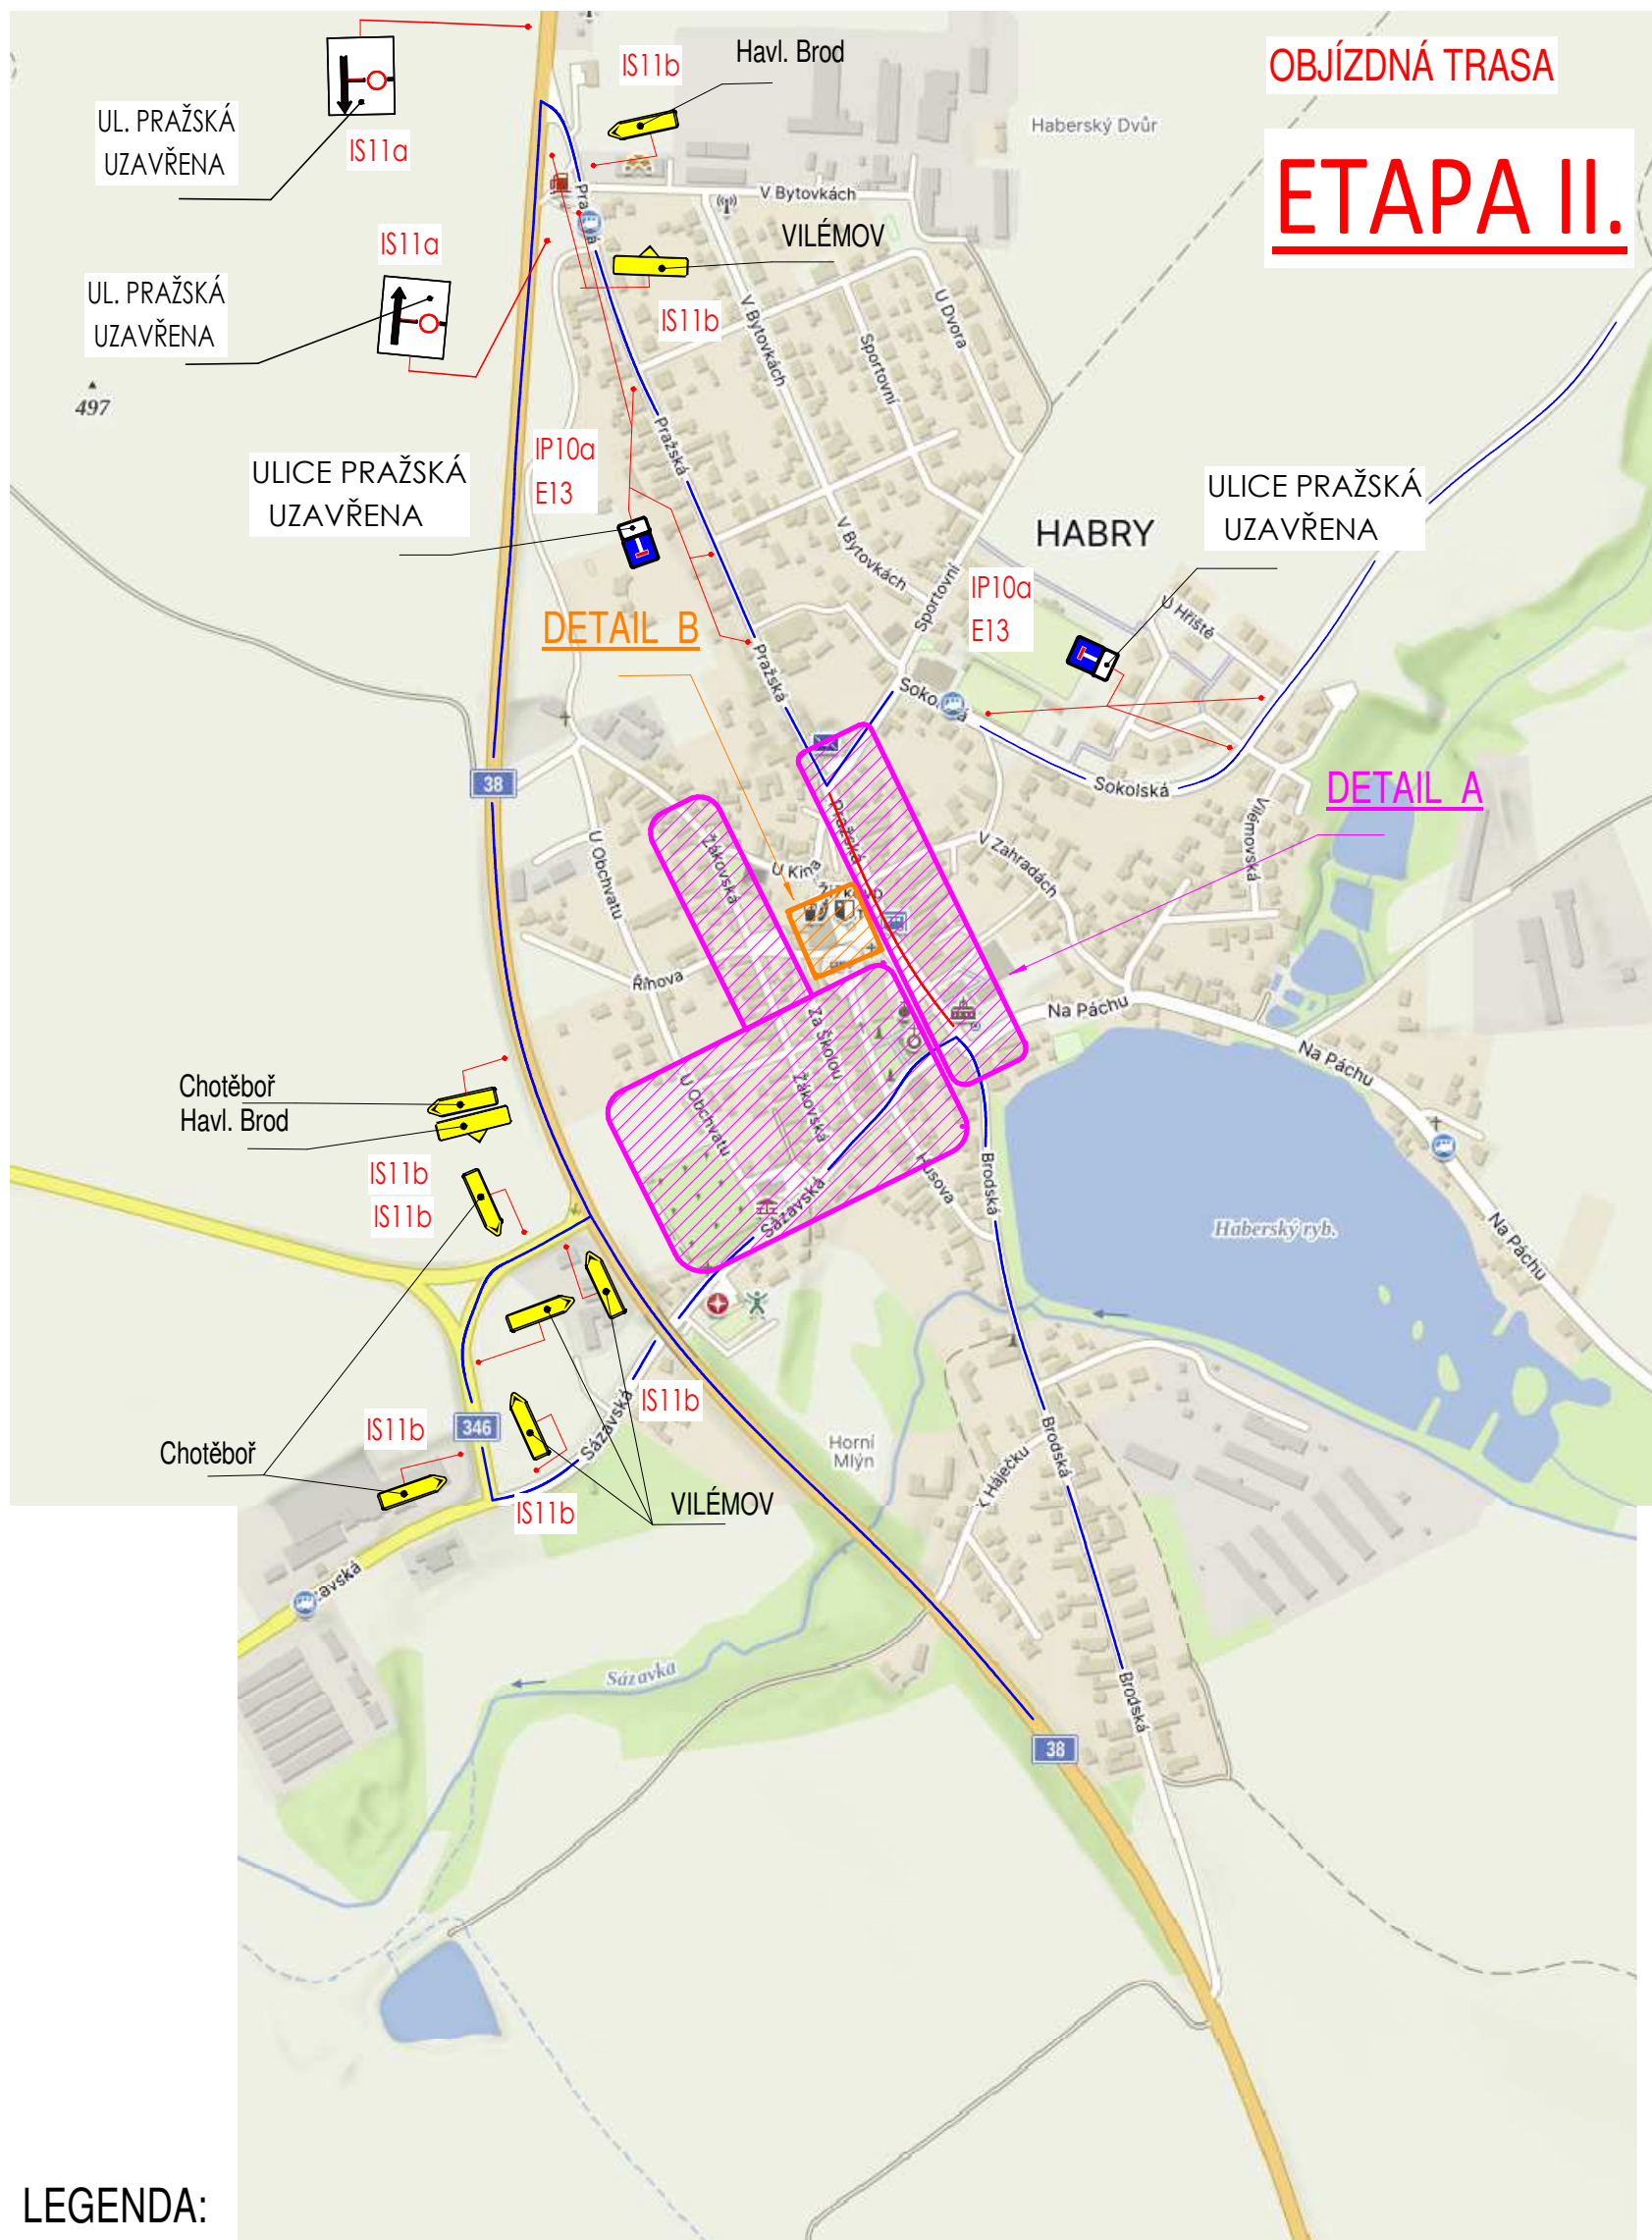

 uzavřený úsek silnice



objízdňá trasa pro vozidla

Na všech dotčených křižovatkách bude upraveno směrové dopravní značení ve směru objízdne trasy! Chodci v prostoru stavby budou využívat přilehlé chodníky.