


UZAVÍRKA SIL. III/3452, HABRY - OBJÍZDNÁ TRASA

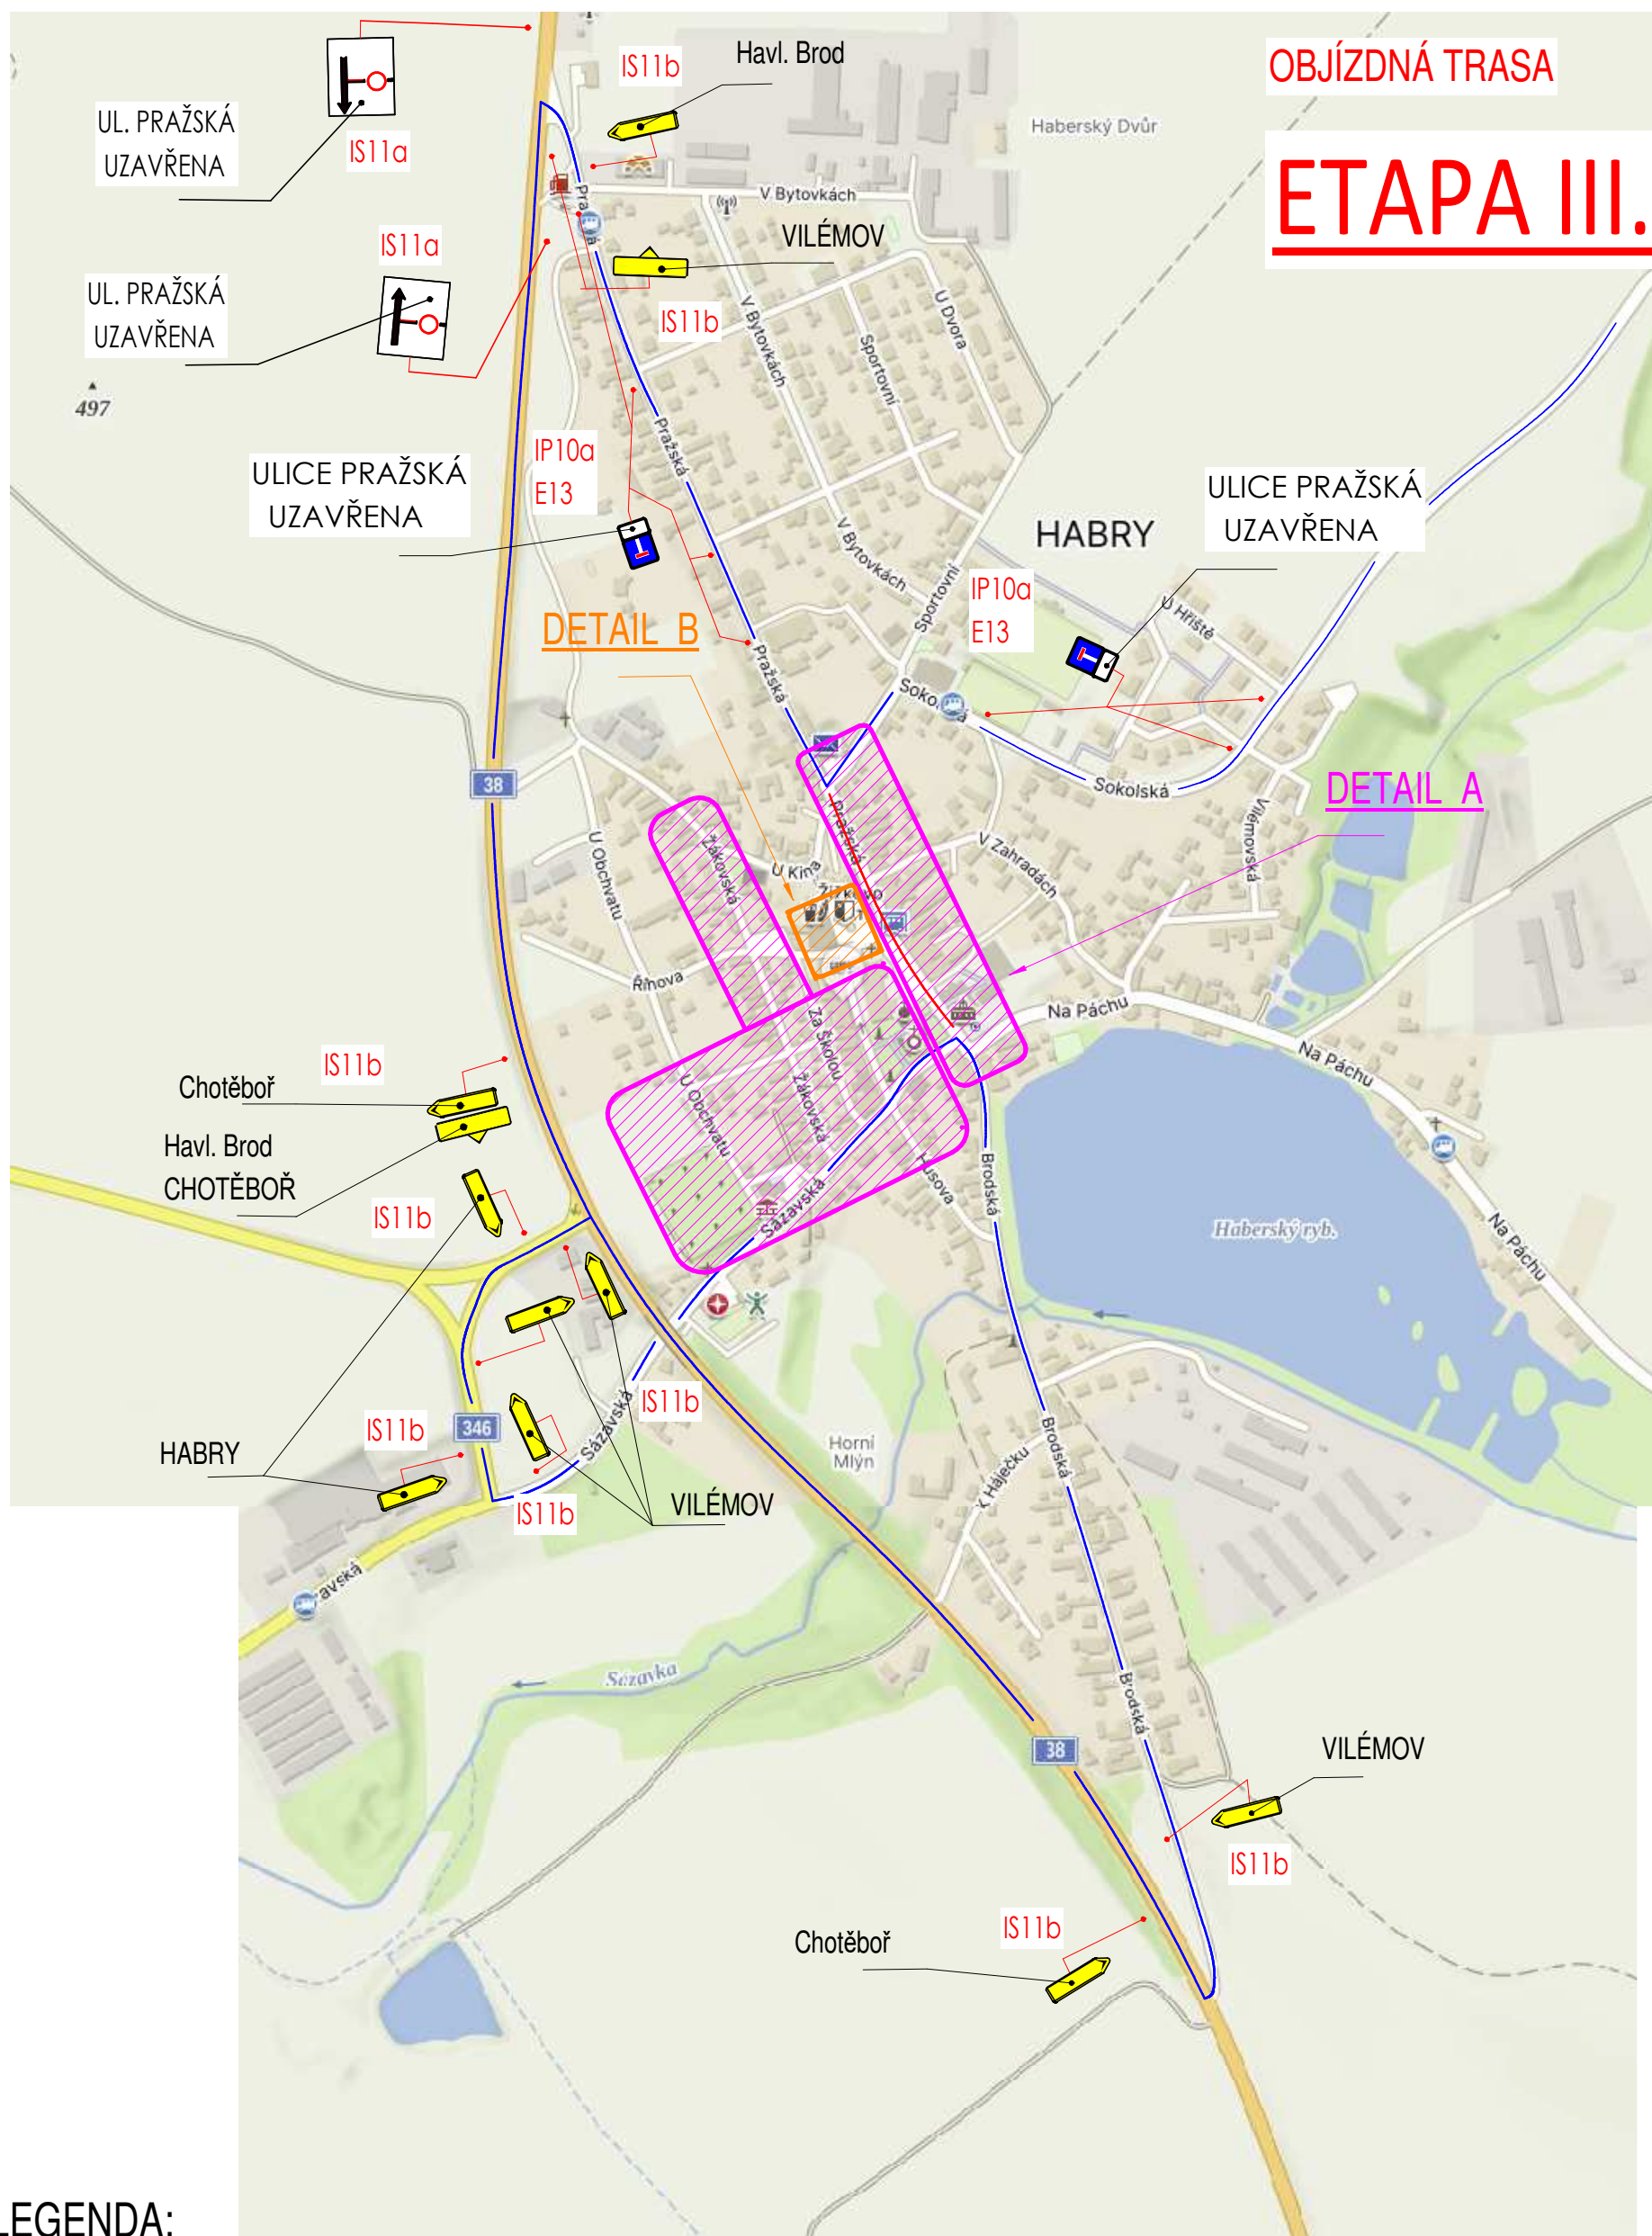

LEGENDA:

- uzavřený úsek silnice
- objízdna trasa pro vozidla

Na všech dotčených křižovatkách bude upraveno směrové dopravní značení ve směru objízdny trasy! Chodci v prostoru stavby budou využívat přilehlé chodníky.