
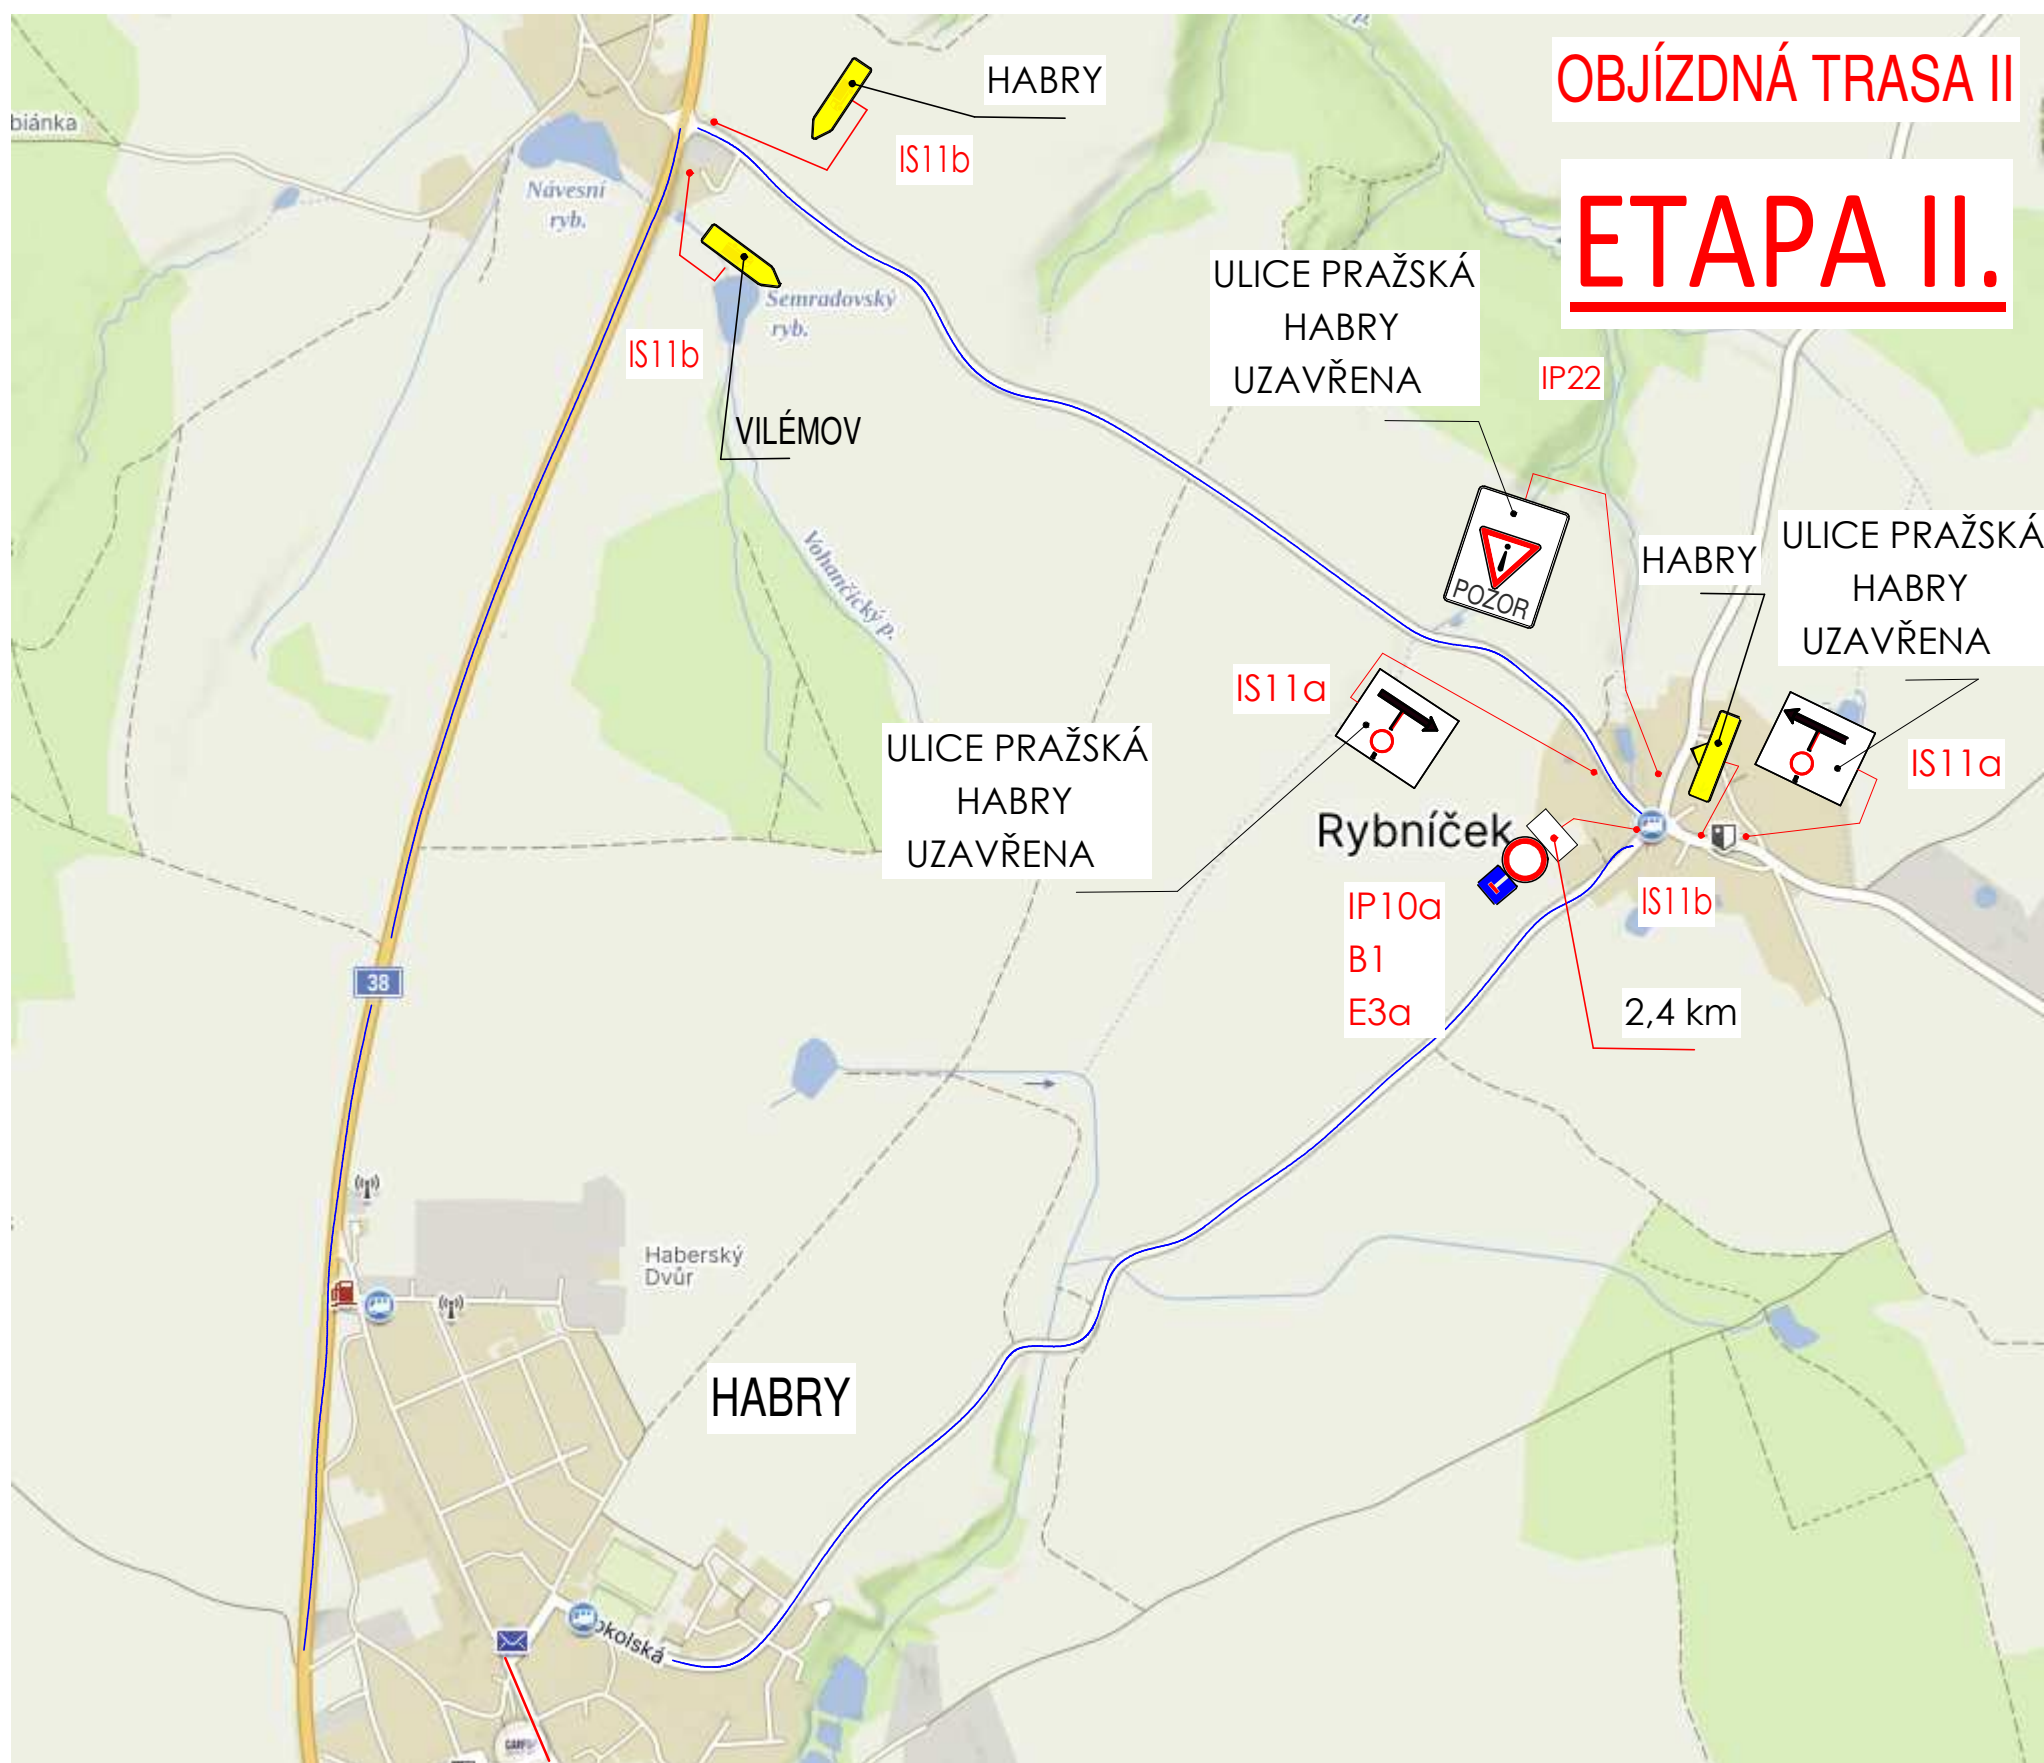
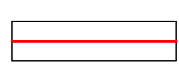


UZAVÍRKA SIL. III/3452, HABRY - OBJÍZDNÁ TRASA

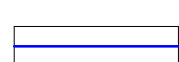

LEGENDA:

-  uzavřený úsek silnice
-  objízdna trasa pro vozidla

Na všech dotčených křižovatkách bude upraveno směrové dopravní značení ve směru objízdné trasy!